



6 Fachada - Vista Frontal  
1:100

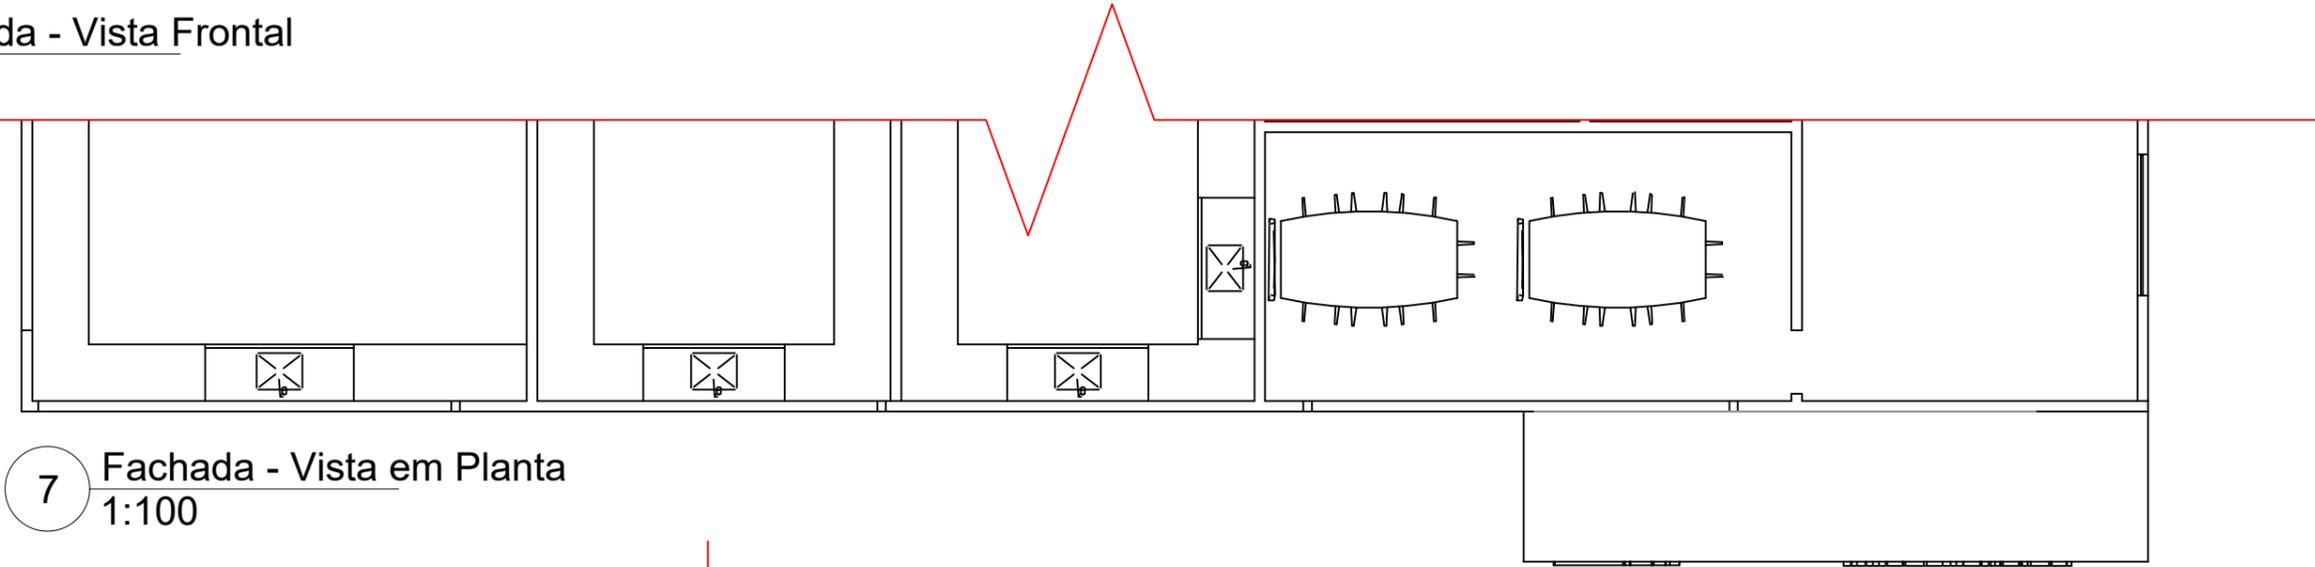

7 Fachada - Vista em Planta  
1:100

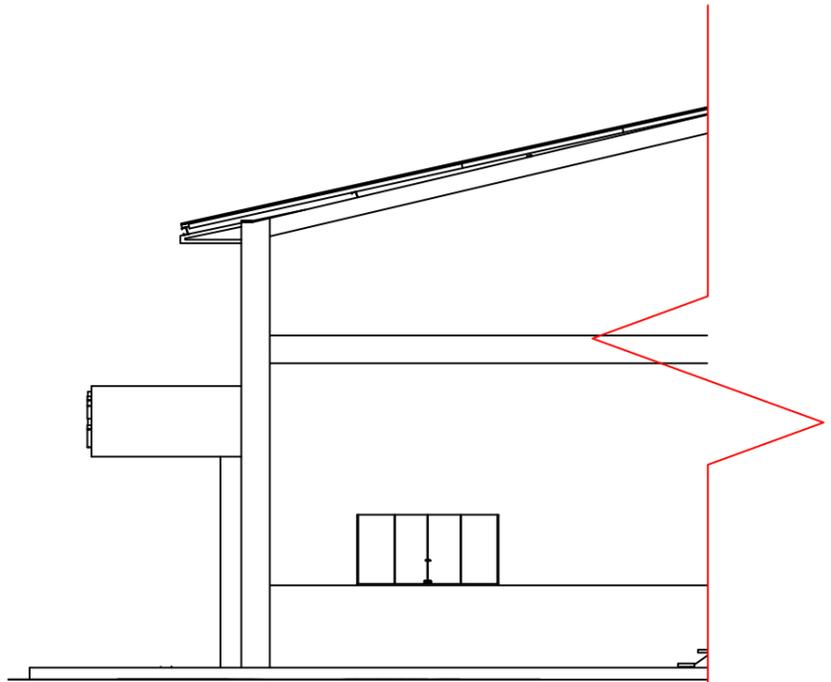

8 Fachada - Vista Lateral  
1:100

REFORMA LABORATÓRIOS MULTIUSUÁRIOS MODULO A - FACULDADE DE AGRONOMIA DA UNIRV		
AUTOR DO PROJETO: Engenharia Civil CREA 1015611540/D-GO	LORENA ARAÚJO SILVA	DATA: 09/11/2021
UniRV - Universidade de Rio Verde CNPJ: 01.815.216/0001-78	UNIRV - UNIVERSIDADE DE RIO VERDE	ESCALA: INDICADA
		FOLHA <b>08/11</b>