




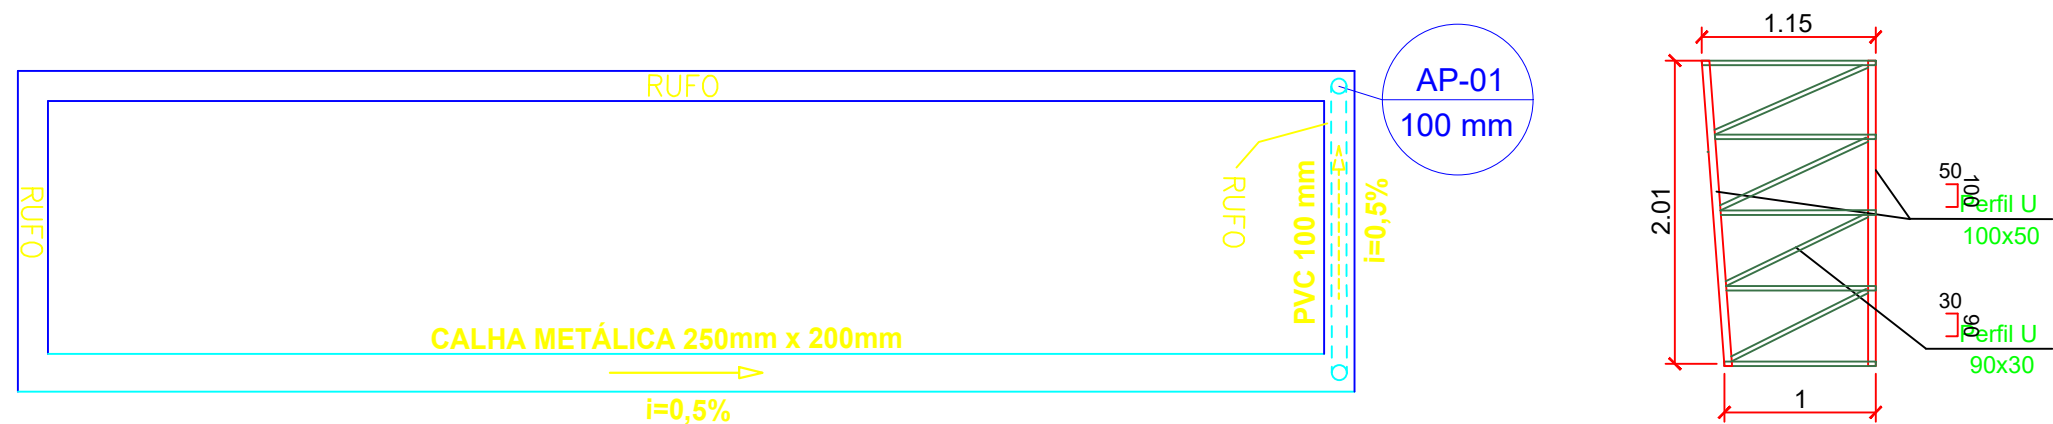

9 Pluvial - Detalhe da Fachada
1:100

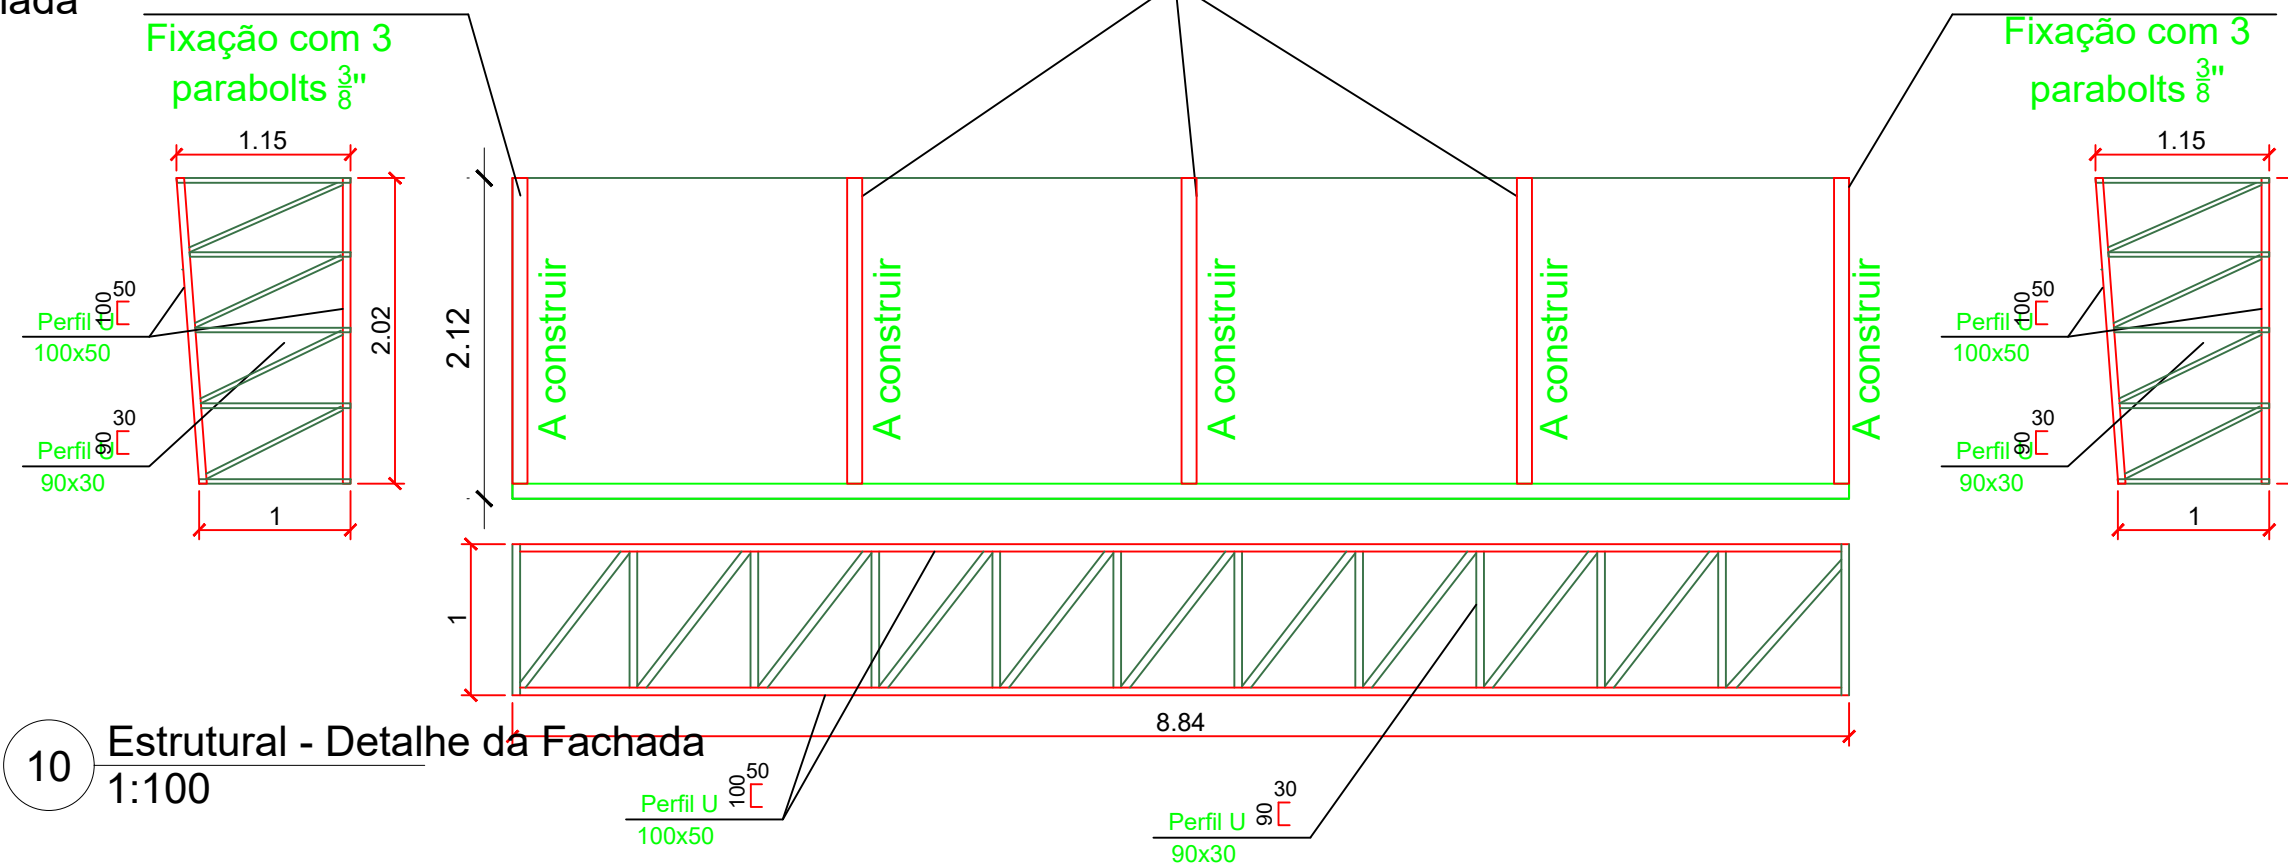


10 Estrutural - Detalhe da Fachada
1:100

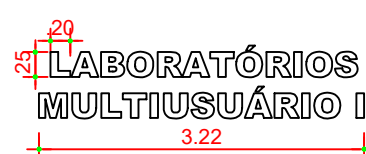

OBS 01.: TODAS AS LETRAS DEVEM APRESENTAR PROFUNDIDADE DE 0,06CM E SEREM CONFECCIONADAS NO ACRÍLICO.



11 Detalhe da Fachada
1:100

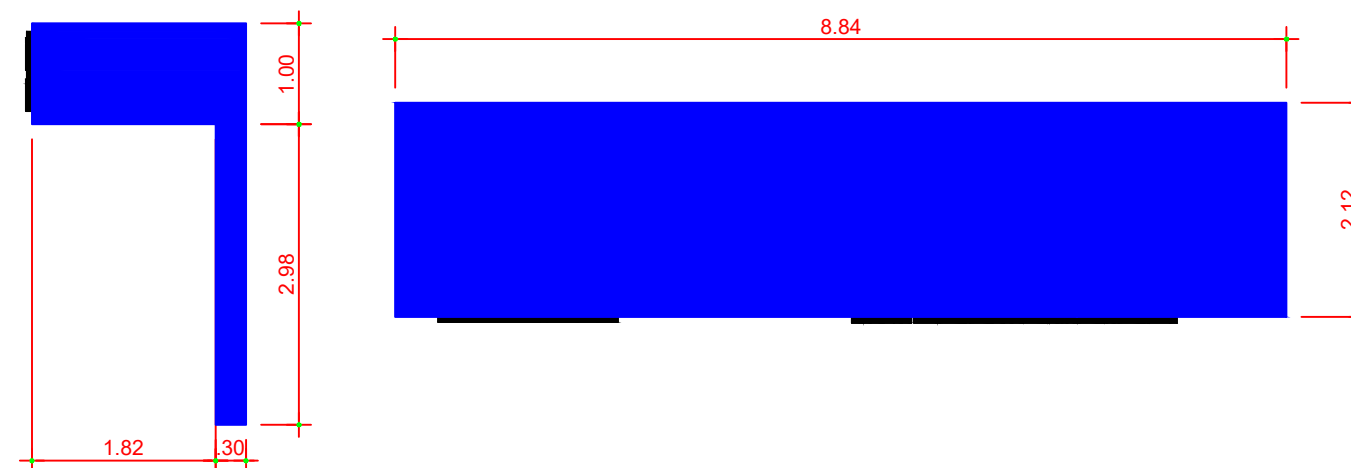

REFORMA LABORATÓRIOS MULTIUSUÁRIOS MODULO A - FACULDADE DE AGRONOMIA DA UNIRV		
AUTOR DO PROJETO: Engenharia Civil CREA 1015611540/D-GO	LORENA ARAÚJO SILVA	DATA: 09/11/2021
UniRV - Universidade de Rio Verde CNPJ: 01.815.216/0001-78	UNIRV - UNIVERSIDADE DE RIO VERDE	ESCALA: INDICADA
		FOLHA: 09/11