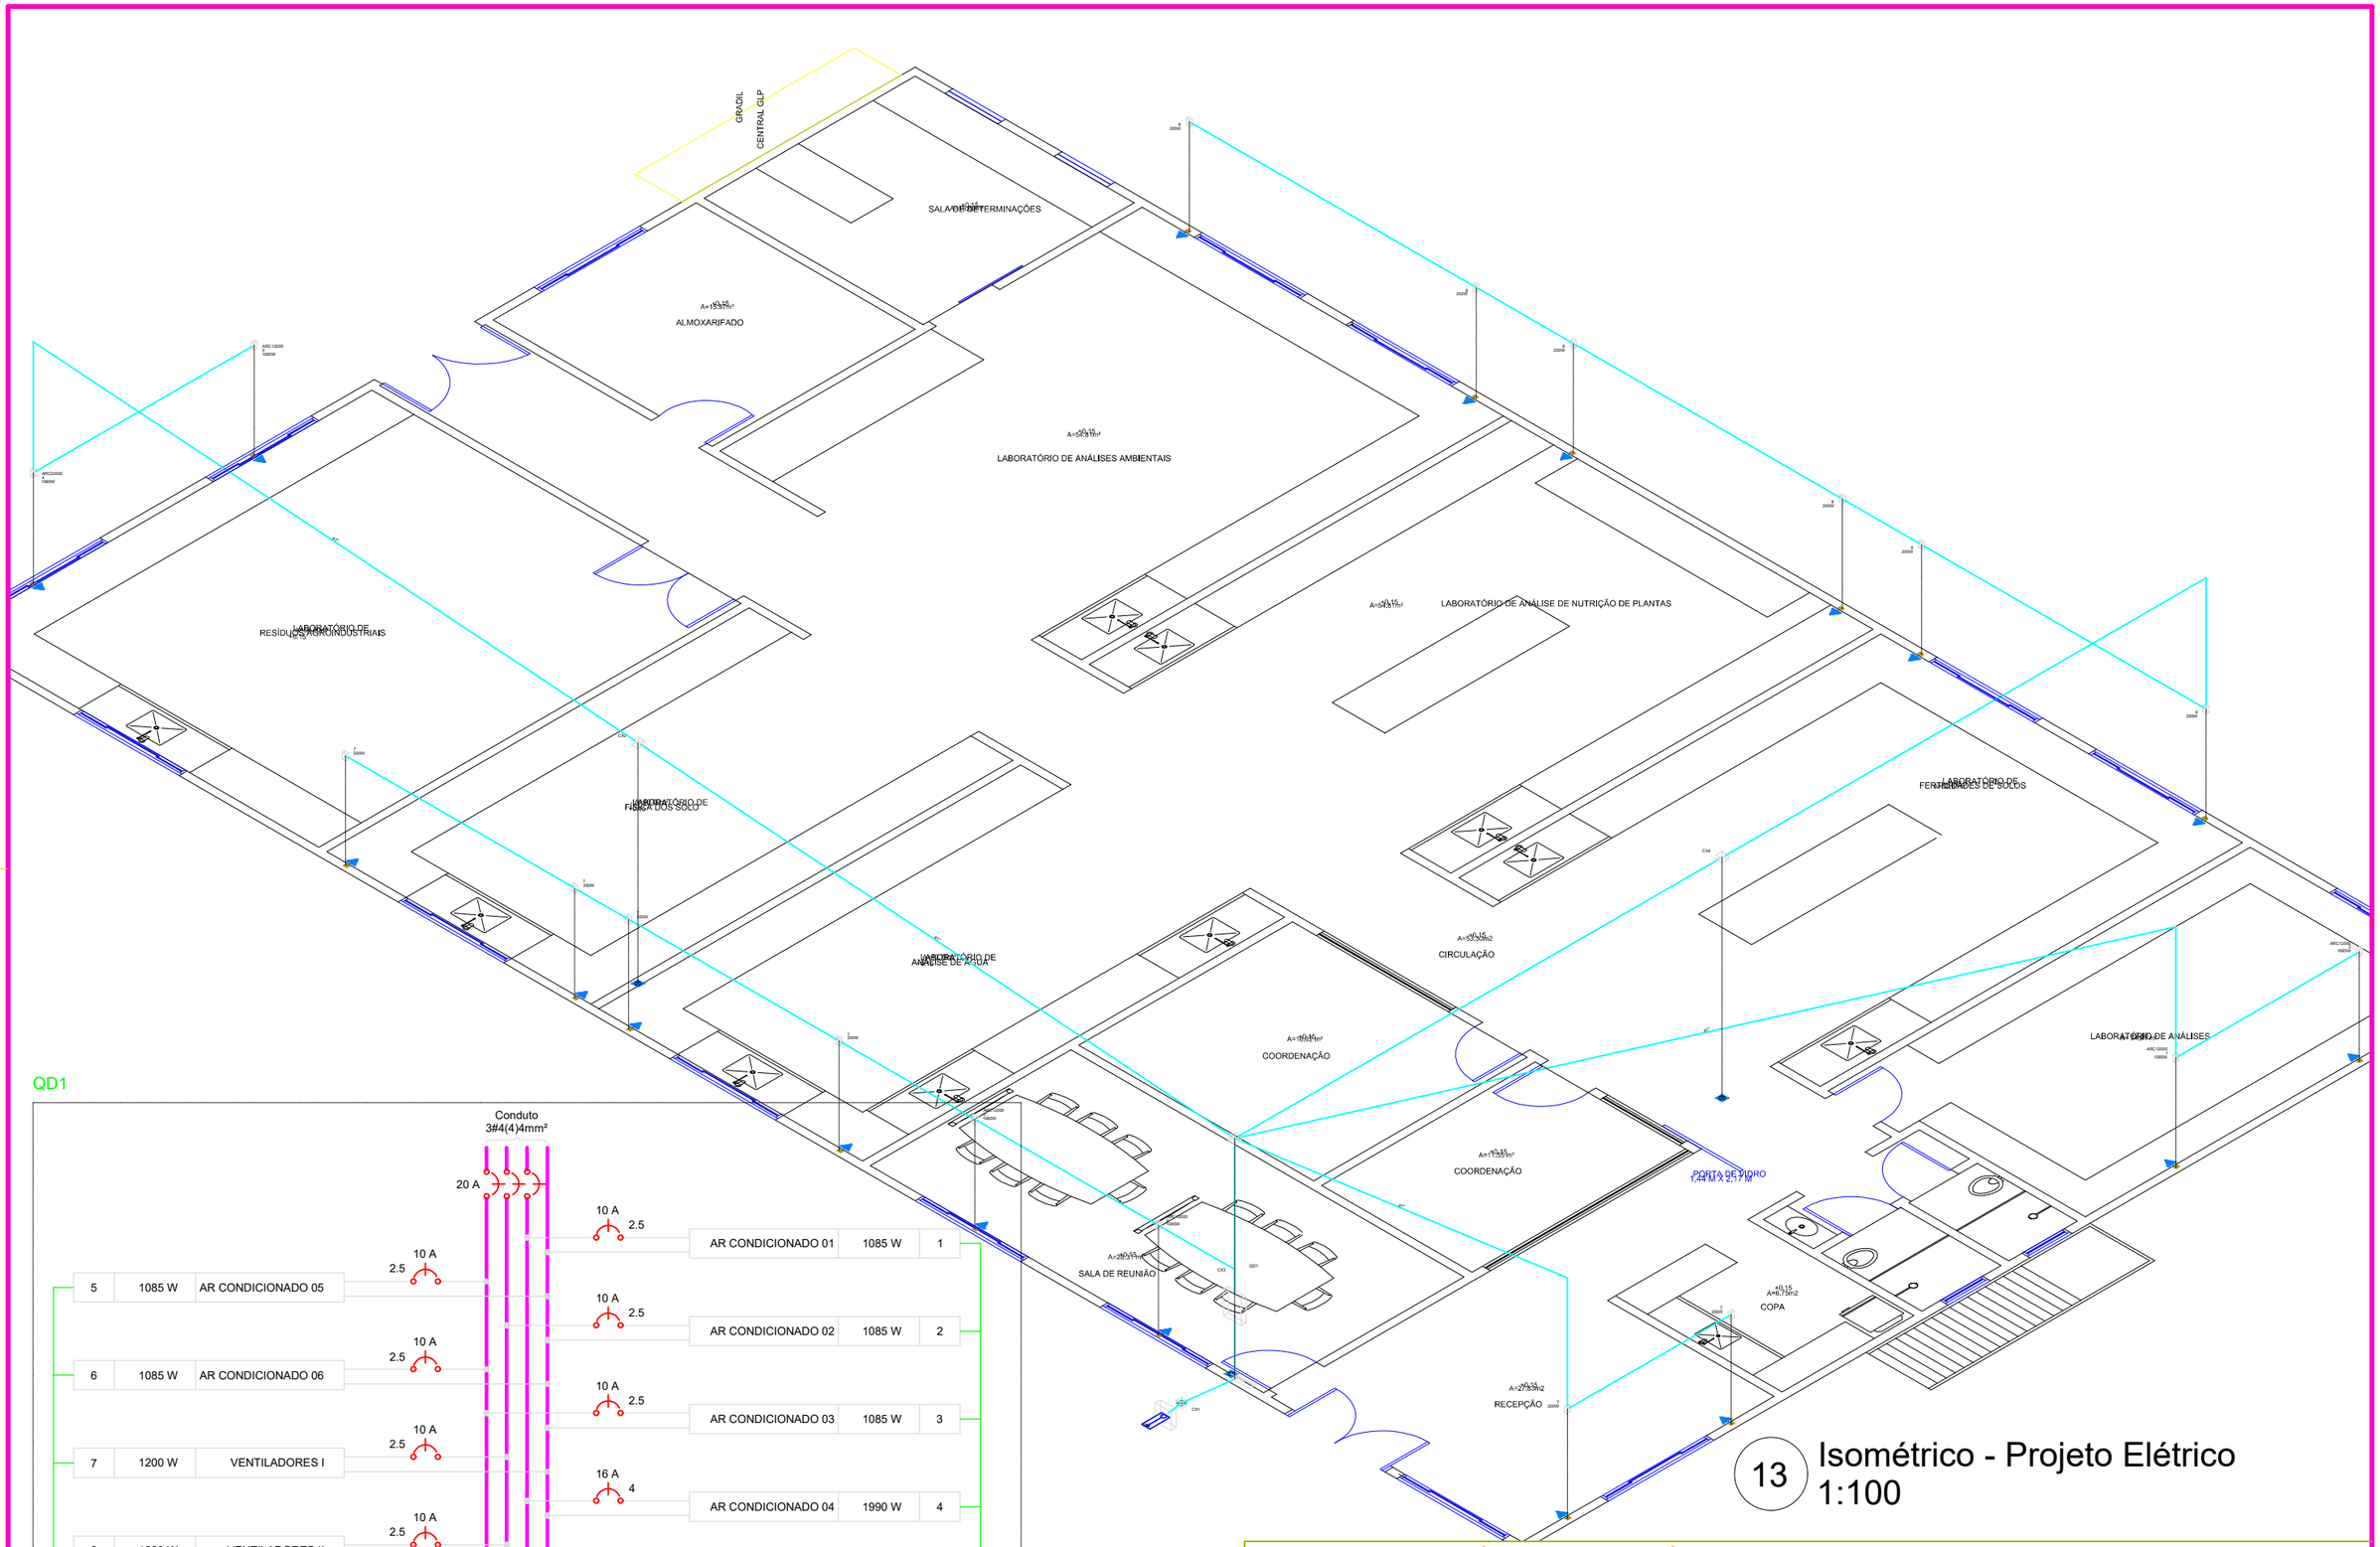

QD1

Conduto 3#4(4)4mm²

20 A

5	1085 W	AR CONDICIONADO 05	10 A / 2.5	AR CONDICIONADO 01	1085 W	1
6	1085 W	AR CONDICIONADO 06	10 A / 2.5	AR CONDICIONADO 02	1085 W	2
7	1200 W	VENTILADORES I	10 A / 2.5	AR CONDICIONADO 03	1085 W	3
8	1200 W	VENTILADORES II	16 A / 4	AR CONDICIONADO 04	1990 W	4

Potência instalada (W)

R	3255
S	3485
T	3075
Total	9815

R S T N

Verde

13 Isométrico - Projeto Elétrico 1:100

REFORMA LABORATÓRIOS MULTIUSUÁRIOS MODULO A - FACULDADE DE AGRONOMIA DA UNIRV

AUTOR DO PROJETO:
Engenharia Civil
CREA 1015611540/D-GO

LORENA ARAÚJO SILVA

UniRV - Universidade de Rio Verde
CNPJ: 01.815.216/0001-78

UNIRV - UNIVERSIDADE DE RIO VERDE

DATA: 09/11/2021

ESCALA: INDICADA

FOLHA 11/11