


3 DETALHE 1 - VISTA FRONTAL
Esc. 1:100

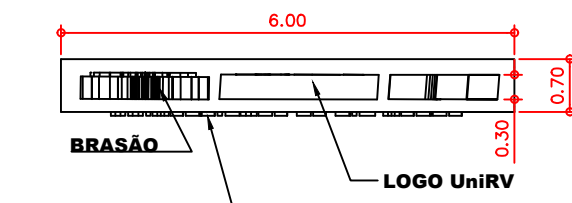


4 DETALHE 2 - VISTA SUPERIOR
Esc. 1:100

BRASÃO UNIRV EM CHAPA METÁLICA GALVANIZADA COM PINTURA E PLOTAGEM
LOGO "UnIRV" EM CHAPA METÁLICA GALVANIZADA COM PINTURA
LETRA EM CAIXA ALTA ("UNIVERSIDADE DE RIO VERDE") EM CHAPA METÁLICA GALVANIZADA COM PINTURA
OBS: CORES SERÃO DETERMINADAS PELO DEPARTAMENTO DE ENGENHARIA E OBRAS

TABELA JARDIM		
QUANTIDADE	UNIDADE	DESCRIÇÃO
120	METROS	LIMITADOR DE GRAMA
138	UNIDADES	SUBSTRATO COMERCIAL (SACO 20 KG)
4.100	UNIDADES	MUDAS DE SUNPATIENS DE COLORAÇÃO BRANCA 25 CENTÍMETROS
06	UNIDADES	CYCA REVOLUTA - DIÂMETRO DE 1,0 METRO

1 PLANTA BAIXA - LAYOUT
Esc. 1:250

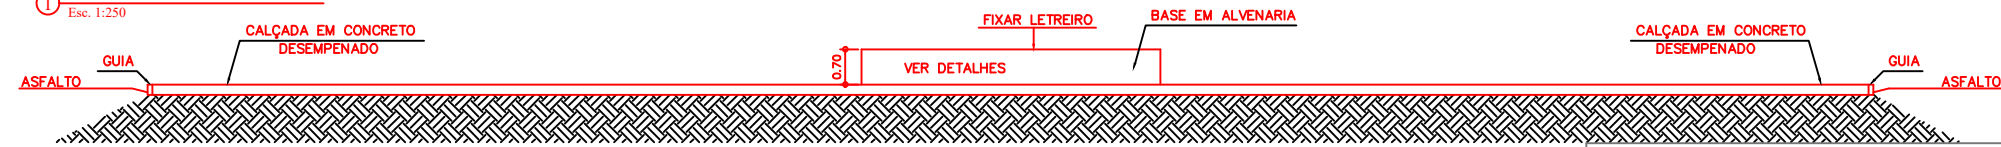

2 VISTA FRONTAL
Esc. 1:150

PROJETO ARQUITETÔNICO
REVITALIZAÇÃO DA ROTATÓRIA PRINCIPAL DE ACESSO À UNIVESIDADE RIO VERDE

AUTOR DO PROJETO: ARQUITETO E URBANISTA CAU A39954-0	MARCELO AUGUSTO ROZAN DOS SANTOS	DATA: 17/11/2021
UniRV - Universidade de Rio Verde CNPJ: 01.815.216/0001-78	UNIRV - UNIVERSIDADE DE RIO VERDE	ESCALA: INDICADA
		FOLHA 01/01