


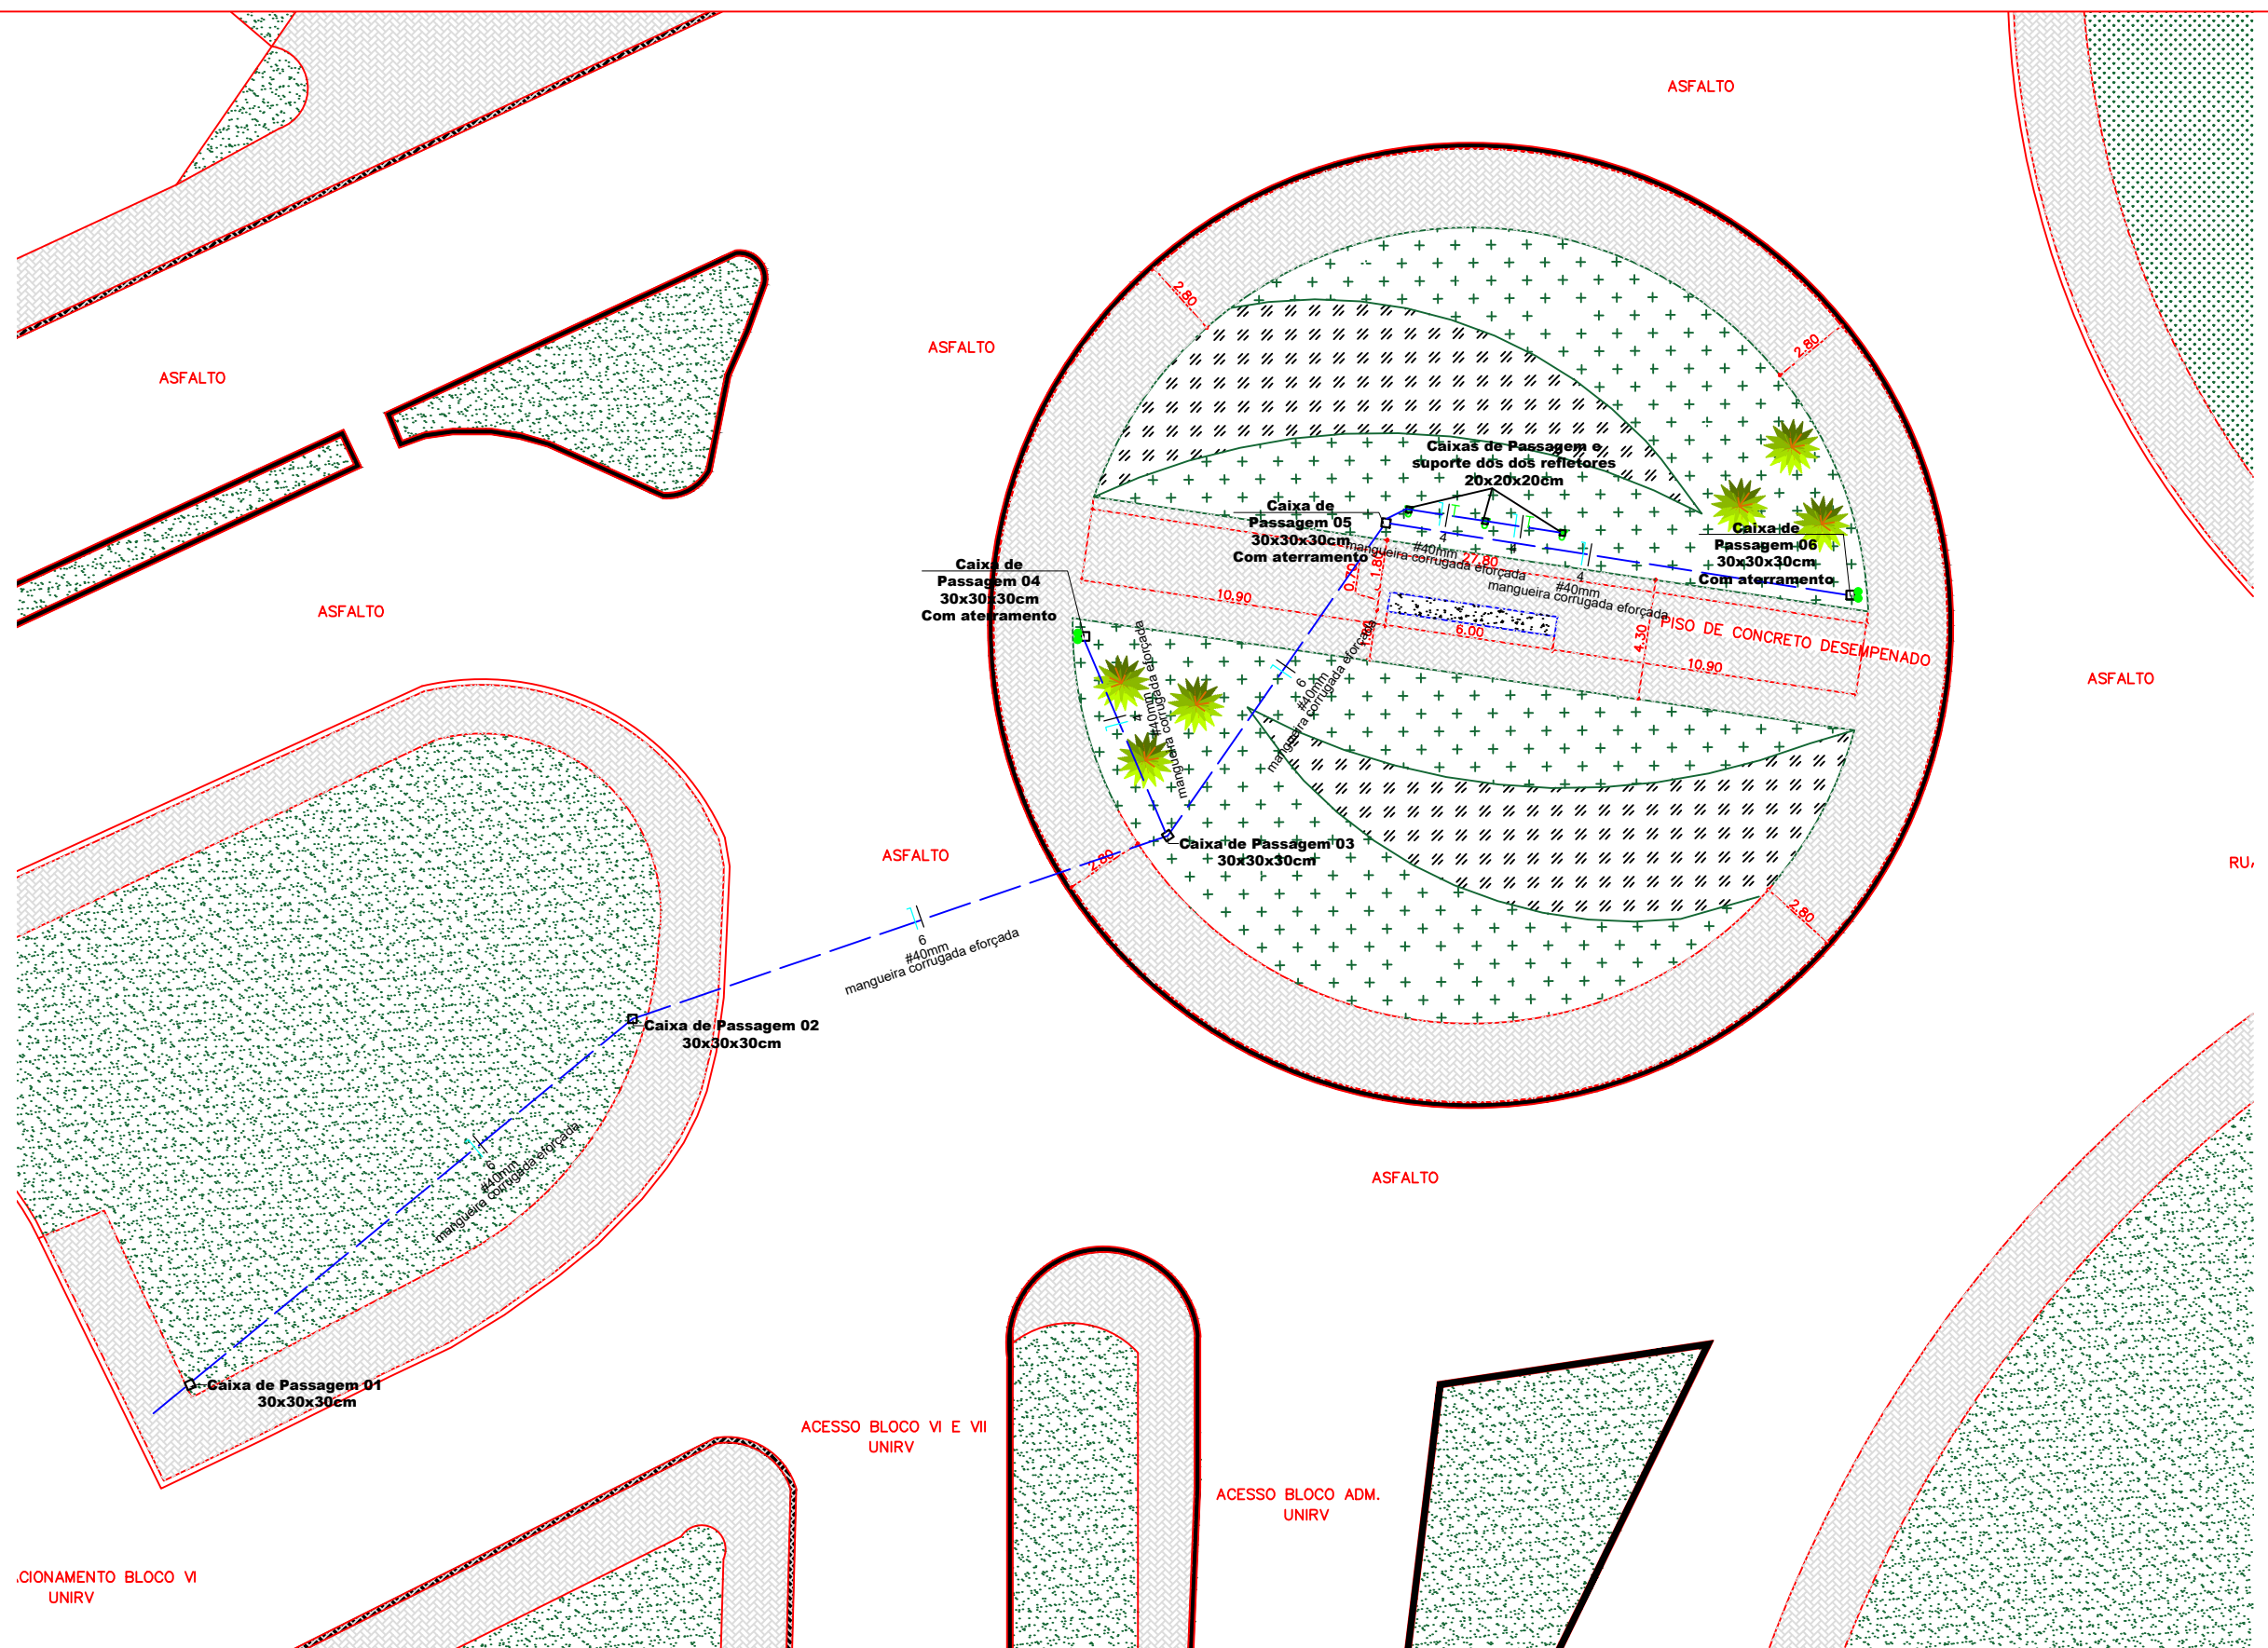

① PLANTA BAIXA - PROJETO ELÉTRICO
Esc. 1:250

LEGENDA

-  LUMINÁRIA PARA JARDIM COM POSTE 2,50 M COM 02 GLOBOS
-  REFLETOR COLORIDO IP66 50W

PROJETO ELÉTRICO

REVITALIZAÇÃO DA ROTATÓRIA PRINCIPAL DE ACESSO À UNIVESIDADE RIO VERDE

AUTOR DO PROJETO: ENGENHEIRA CIVIL CREA 1015611540/D-GO	LORENA ARAÚJO SILVA	DATA: 17/11/2021
		ESCALA: INDICADA
UniRV - Universidade de Rio Verde CNPJ: 01.815.216/0001-78	UNIRV - UNIVERSIDADE DE RIO VERDE	FOLHA
		01/01