


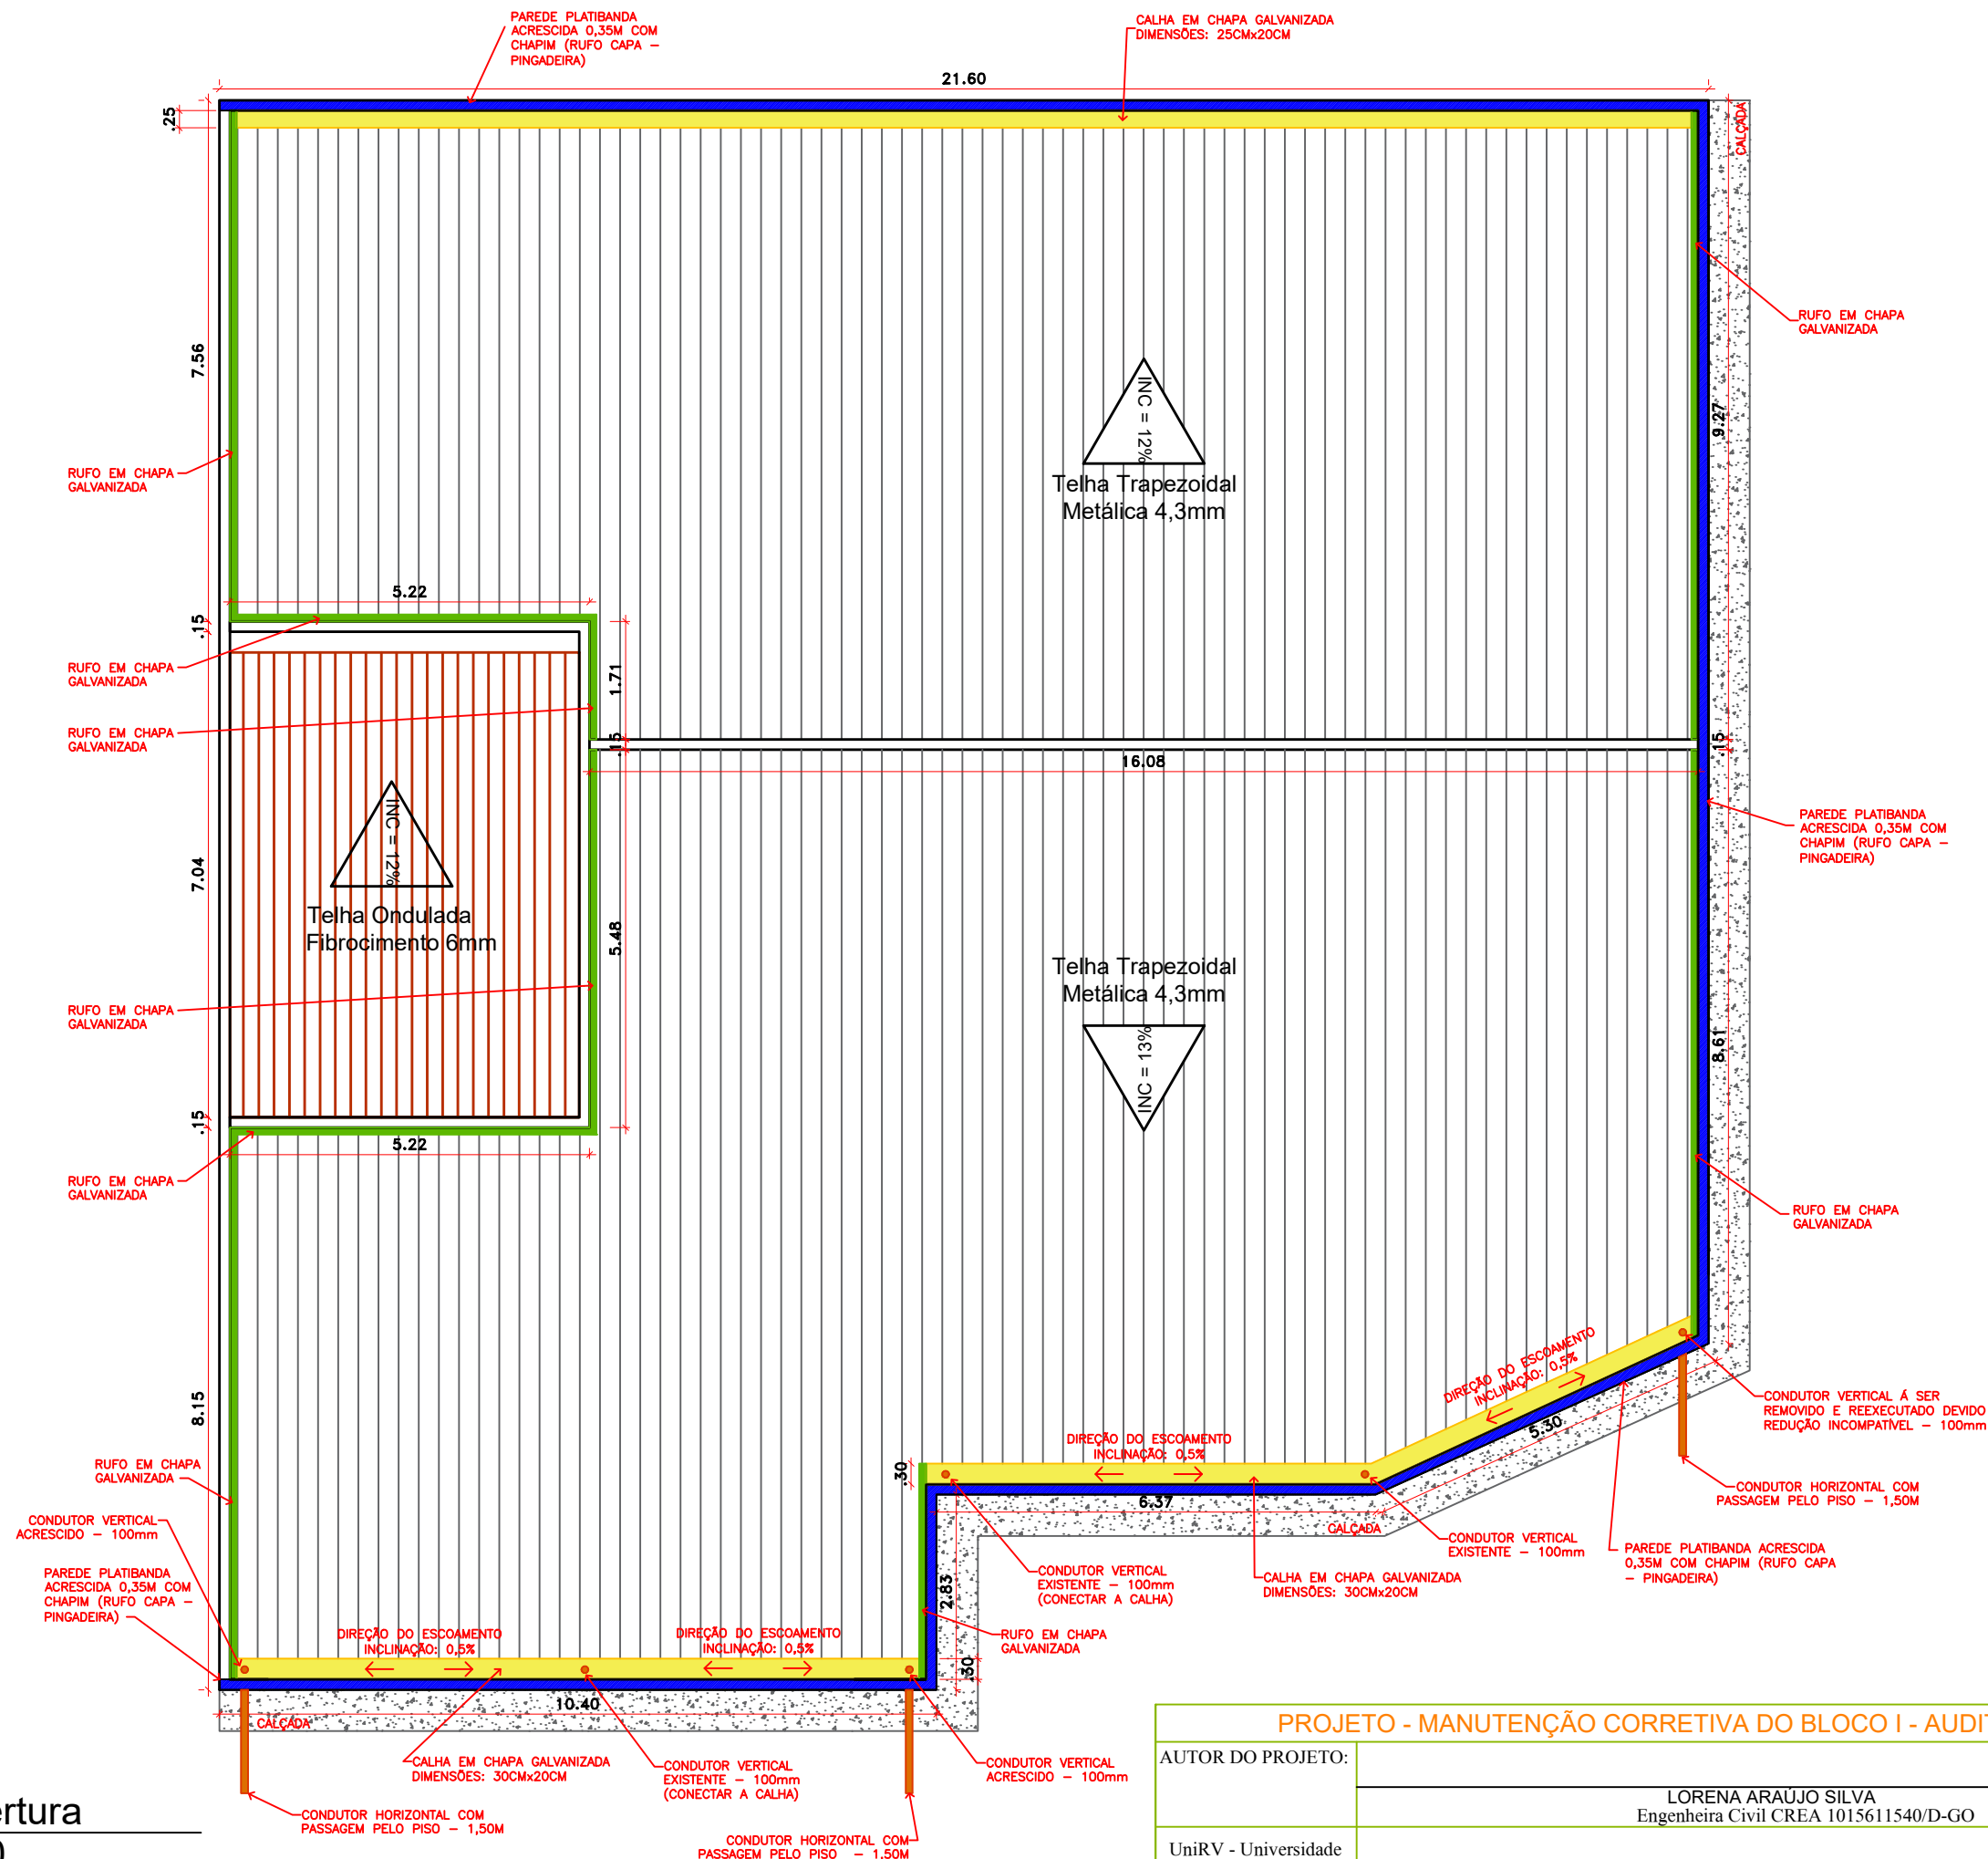

- LEGENDA
- Rufo
 - Calha
 - Telha Metálica
 - Platibanda Acrescida
 - Calçada
 - Condutor Vertical/Horizontal

1 Cobertura
1:100

PROJETO - MANUTENÇÃO CORRETIVA DO BLOCO I - AUDITÓRIO		DATA: 07/03/2022
AUTOR DO PROJETO:	LORENA ARAUJO SILVA Engenheira Civil CREA 1015611540/D-GO	ESCALA: 1:100
UnirV - Universidade de Rio Verde CNPJ: 01.815.216/0001-78	UNIRV - UNIVERSIDADE DE RIO VERDE	FOLHA 1/1