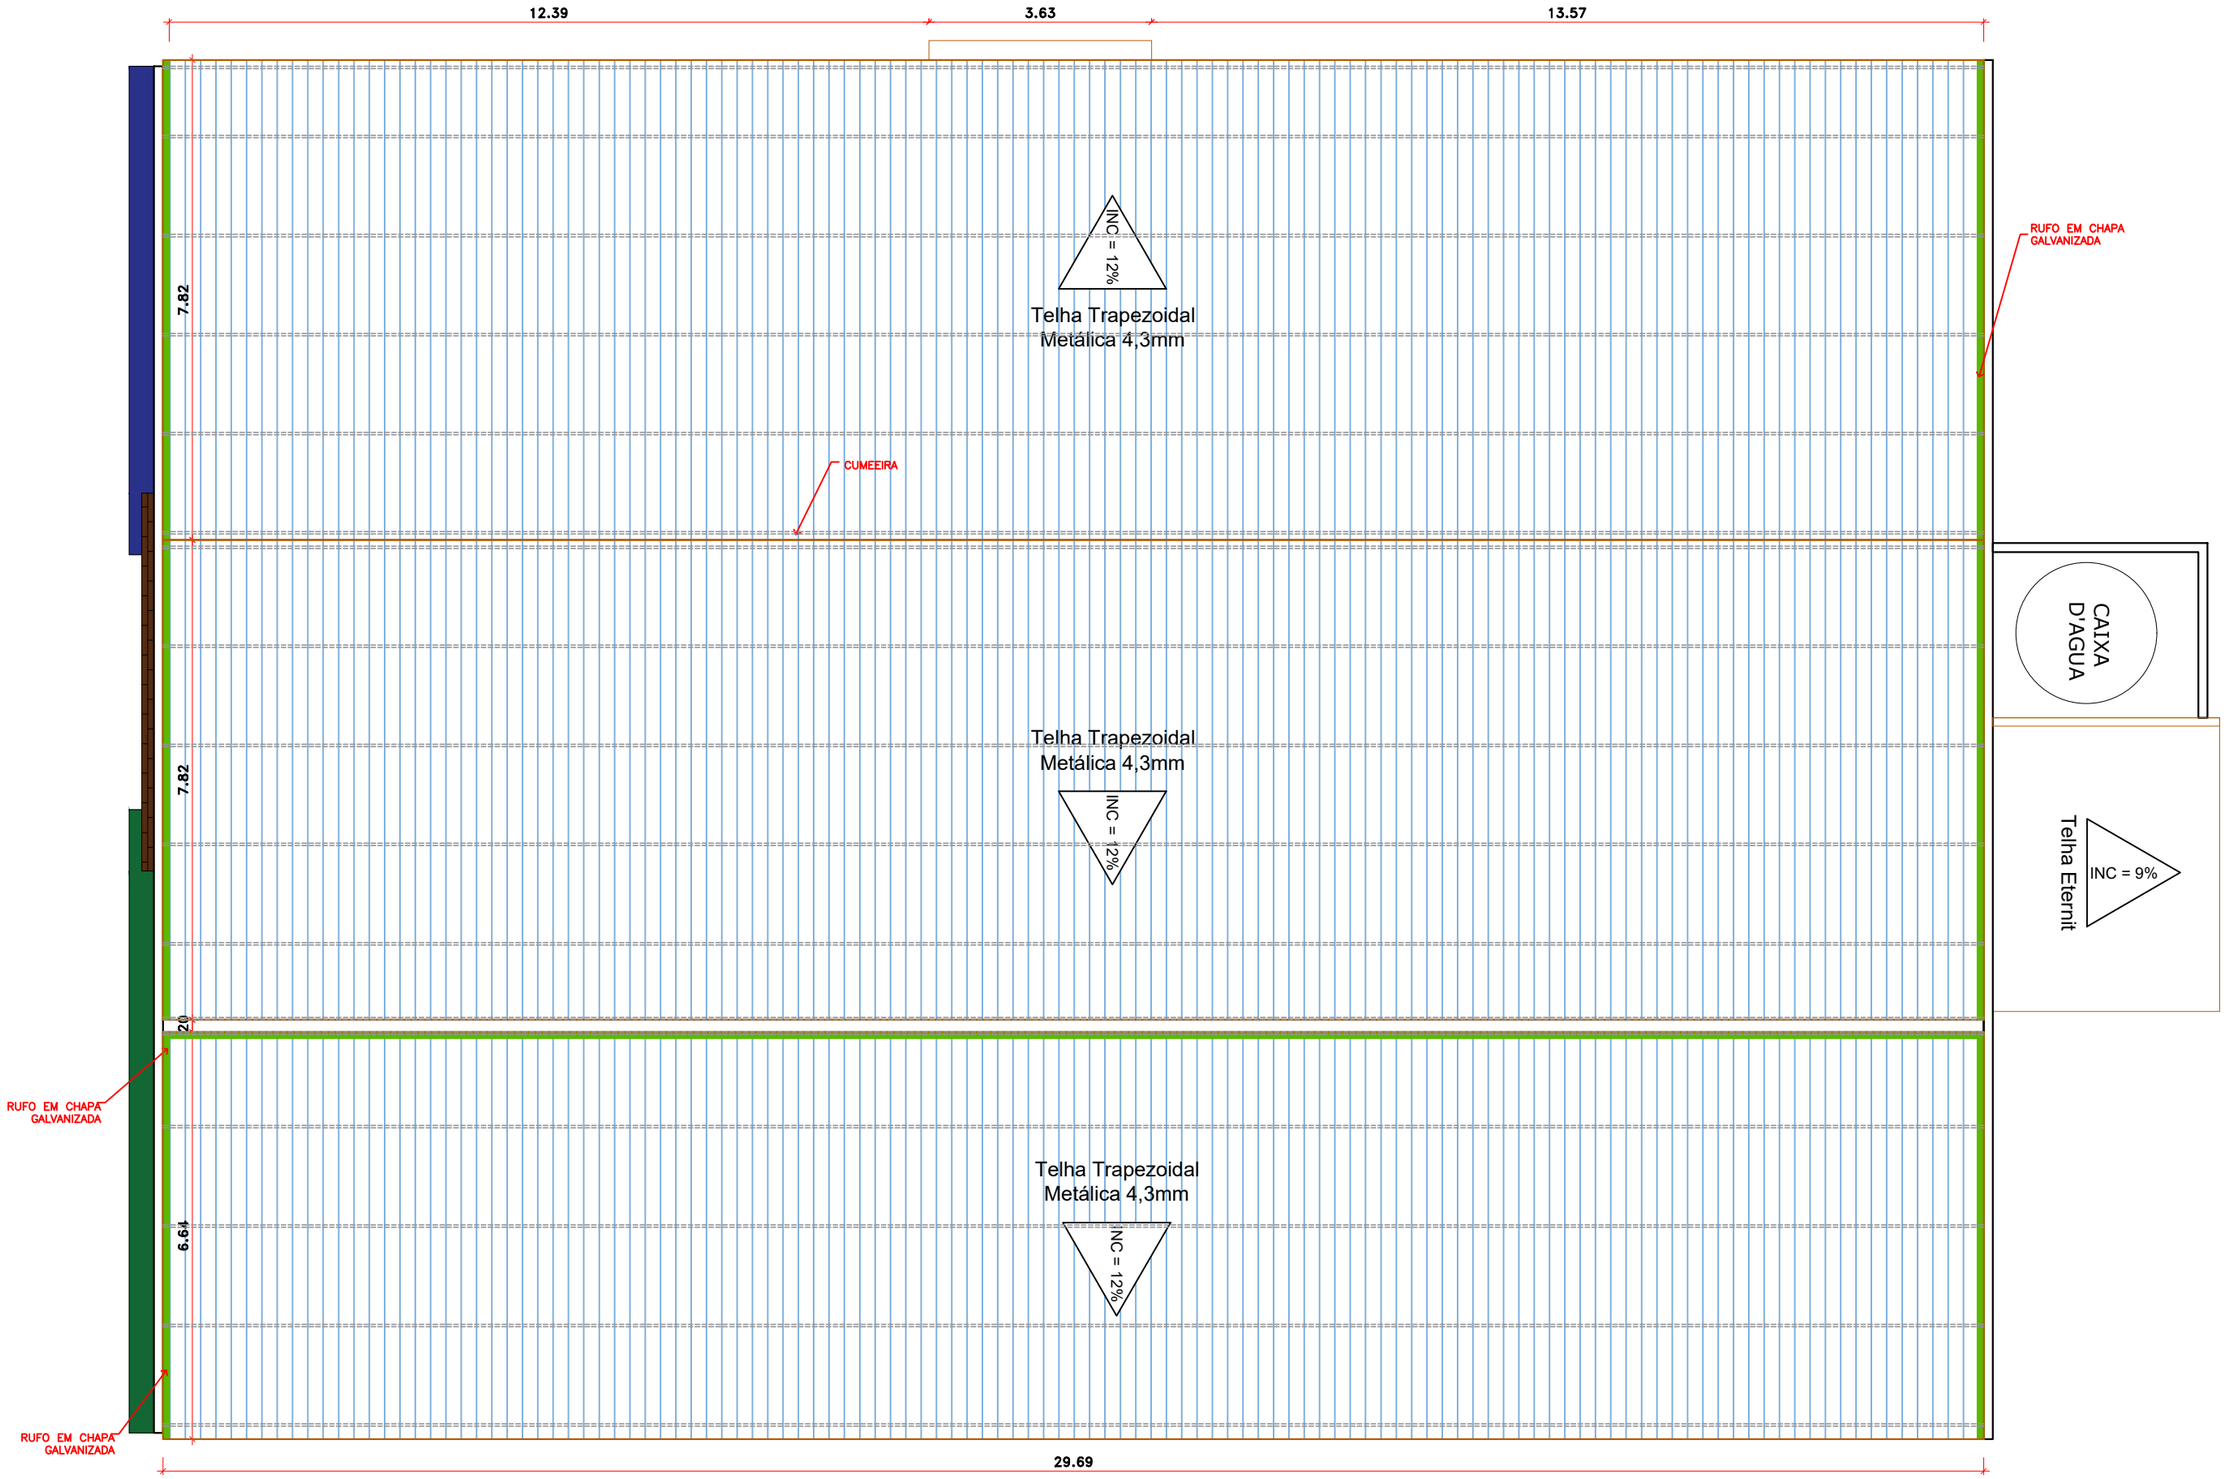

1 Cobertura
1:100

LEGENDA REFORMA

À DEMOLIR
TELHA ETERNIT
para execução do reforço estrutural.

À CONSTRUIR
TELHA METÁLICA TRAPEZOIDAL 4.3MM
para execução de troca de telhas.

À CONSTRUIR
TERÇA UE100*40*17*2.00
para execução de reforço m todas as terças.

PROJETO - MANUTENÇÃO CORRETIVA CLÍNICA DE ODONTOLOGIA		DATA: 07/03/2022
AUTOR DO PROJETO:	LORENA ARAUJO SILVA Engenheira Civil CREA 1015611540/D-GO	ESCALA: 1:100
UniRV - Universidade de Rio Verde CNPJ: 01.815.216/0001-78	UNIRV - UNIVERSIDADE DE RIO VERDE	FOLHA 1/1