



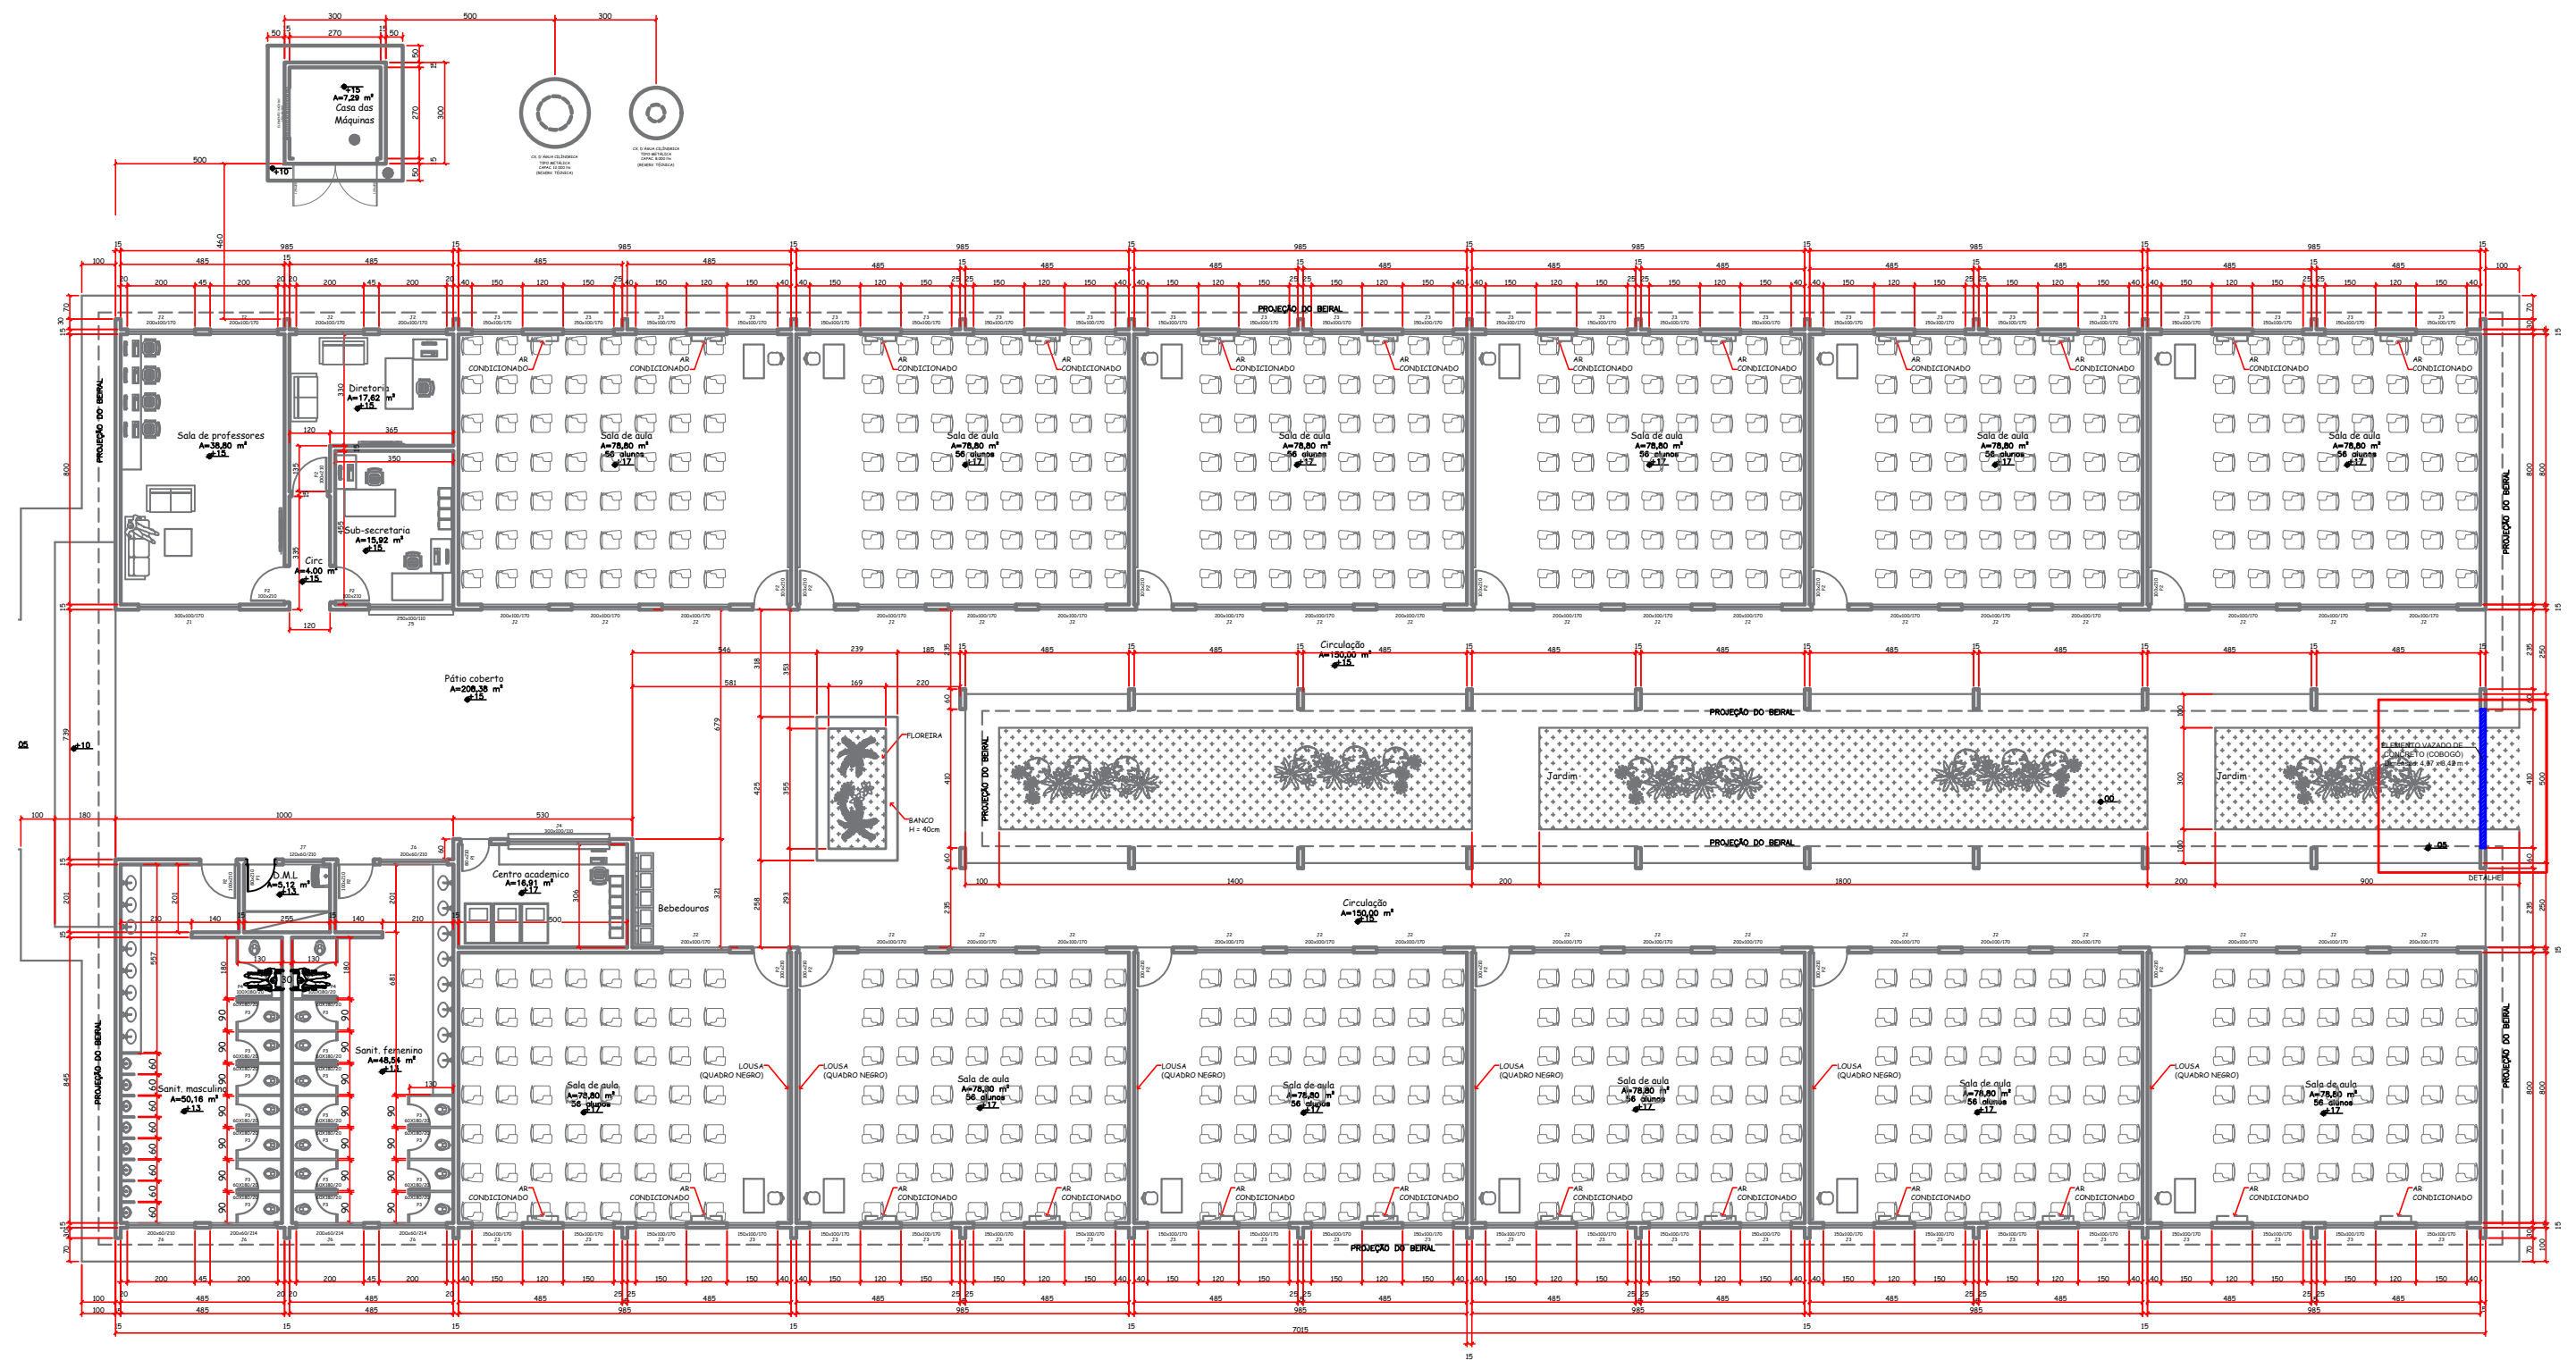

1 Planta baixa
1:200

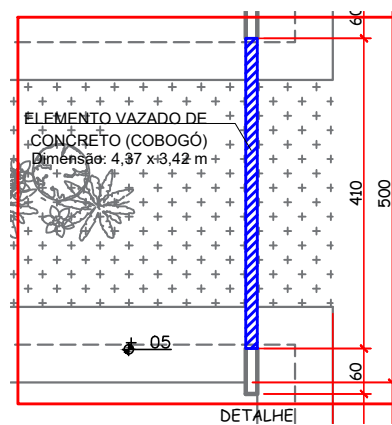

LEGENDA	
	À CONSTRUIR ELEMENTO VAZADO DE CONCRETO (COBOGÓ) COM PINTURA Dimensão: 4,37 x 3,42 m

PROJETO - MANUTENÇÃO CORRETIVA BLOCO VII		DATA: 19/10/2021
AUTOR DO PROJETO:	LORENA ARAÚJO SILVA Engenheira Civil CREA 1015611540/D-GO	ESCALA: INDICADA
UniRV - Universidade de Rio Verde CNPJ: 01.815.216/0001-78	UNIRV - UNIVERSIDADE DE RIO VERDE	FOLHA 1/1