


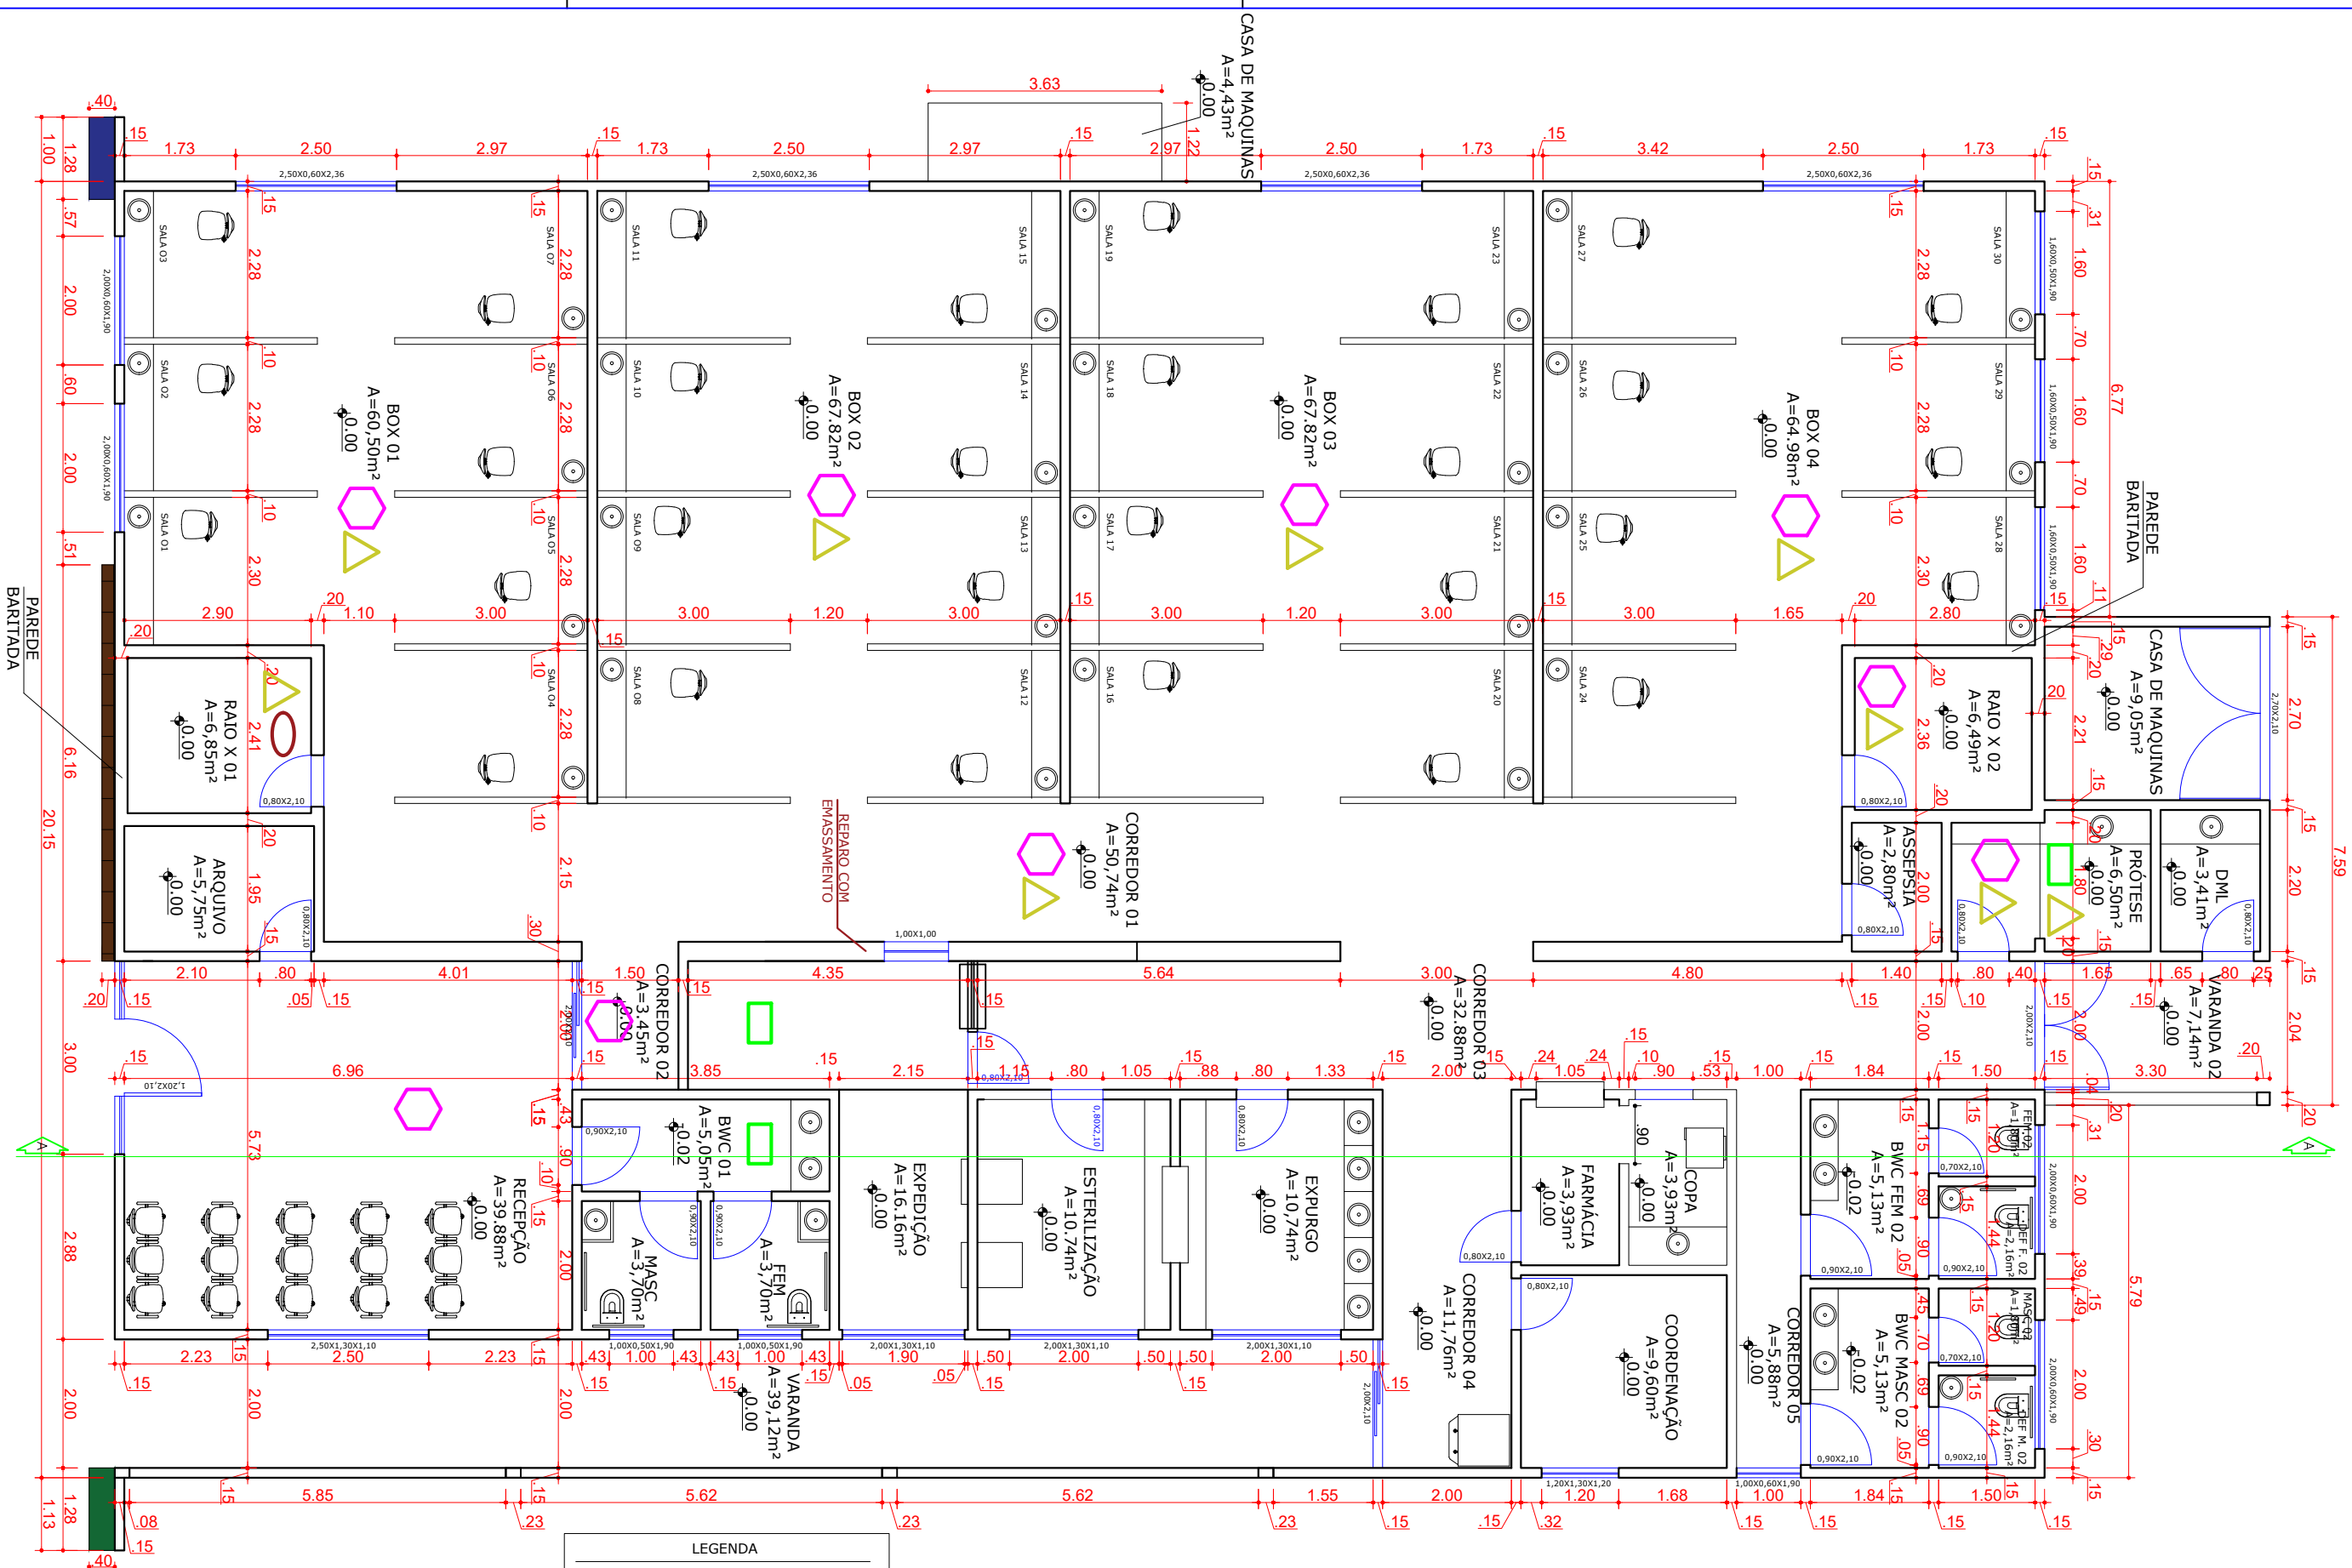

1 Planta baixa
1:100

LEGENDA

- SUBSTITUIÇÃO E PINTURA DO FORRO
- PINTURA FORRO
- PINTURA PAREDE
- EMASSAMENTO PAREDE

PROJETO - MANUTENÇÃO CORRETIVA CLÍNICA DE ODONTOTOLOGIA EXTERNA		DATA: 19/10/2021
AUTOR DO PROJETO:		ESCALA: INDICADA
LORENA ARAÚJO SILVA Engenheira Civil CREA 1015611540/D-GO		FOLHA
UnirV - Universidade de Rio Verde CNPJ: 01.815.216/0001-78		1/3
UNIRV - UNIVERSIDADE DE RIO VERDE		