
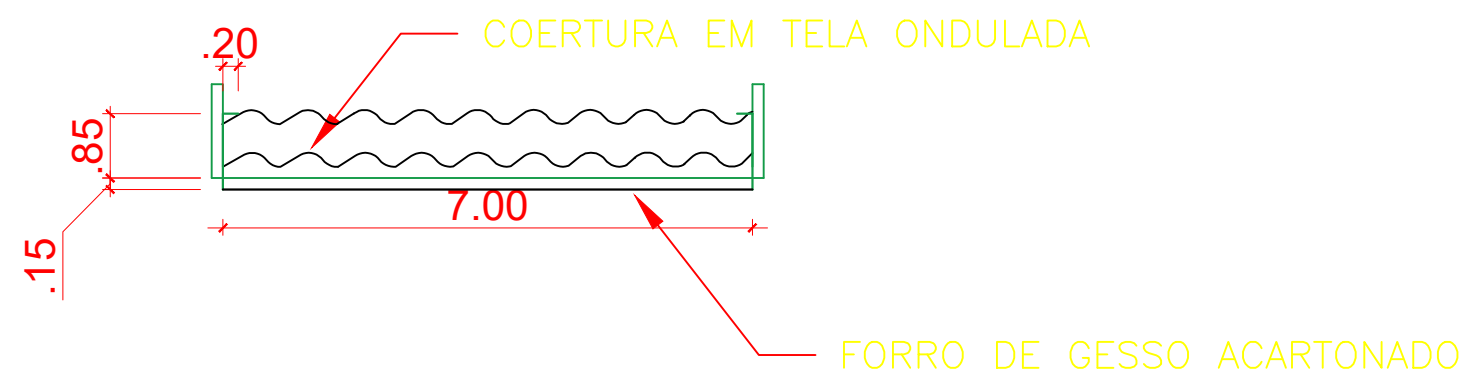


PAINEL DE ACM VERDE

LETRA CAIXA EM ACRÍLICO COM PONTO DE ILUMINAÇÃO

1 FACHADA
1/100

2 CORTE LATERAL
1/100

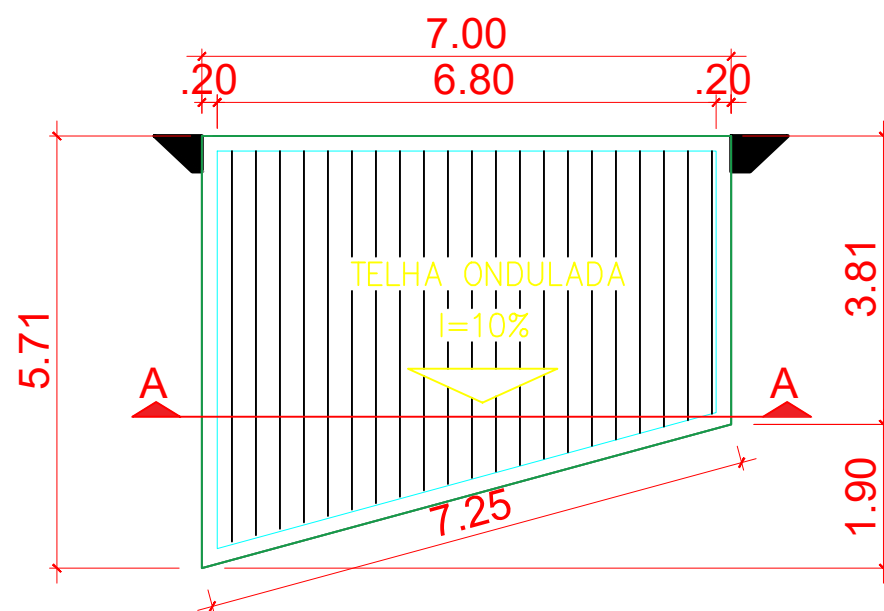

3 DETALHAMENTO DA COBERTURA
1/100

4 CORTE A-A
1/100

PROJETO - FACHADA BLOCO I		DATA: 24/06/2021
AUTOR DO PROJETO:	LORENA ARAUJO SILVA Engenheira Civil CREA 1015611540/D-GO	ESCALA: INDICADA
UniRV - Universidade de Rio Verde CNPJ: 01.815.216/0001-78	UNIRV - UNIVERSIDADE DE RIO VERDE CNPJ: 01.815.216/0001-78	FOLHA 01/02