



PLANTA BAIXA
ESC. 1:50

MÓVEL SOLTO			
COD.	MEDIDAS LxAxP (mm)	DESCRIÇÃO	QUANT.
MP1	1200x760x600	MESA PROFESSOR, MODELO PADRÃO C/PÉ METÁLICO	01 UN
CPF		CADEIRA GIRATÓRIA PROF. C/APOIO BRAÇO	01 UN
CD		CADEIRA DENTISTA	28 UN
MD		MESA ESTUDO (DIFERENCIADA)	14 UN


EQUIPAMENTOS	
DESCRIÇÃO	QUANT.
DATASHOW	01 UN
QUADRO	01 UN

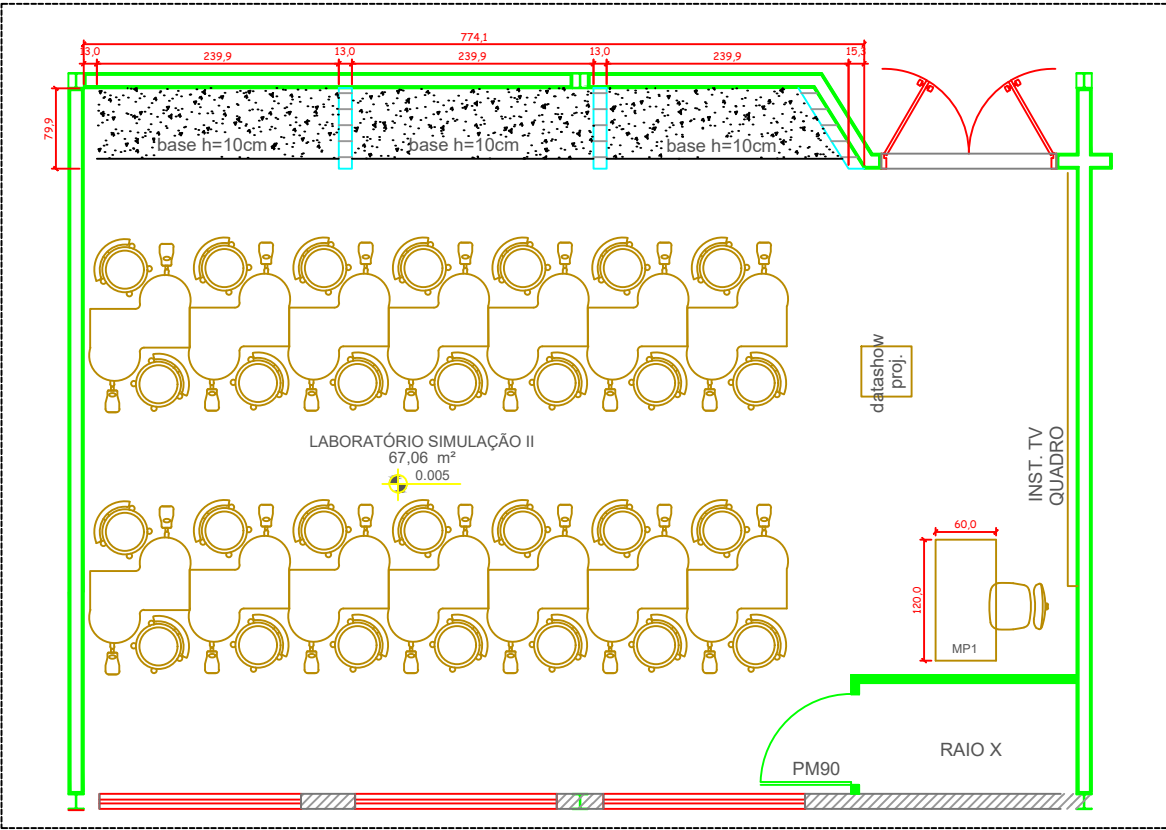

PLANTA BAIXA – BASE
ESC. 1:50

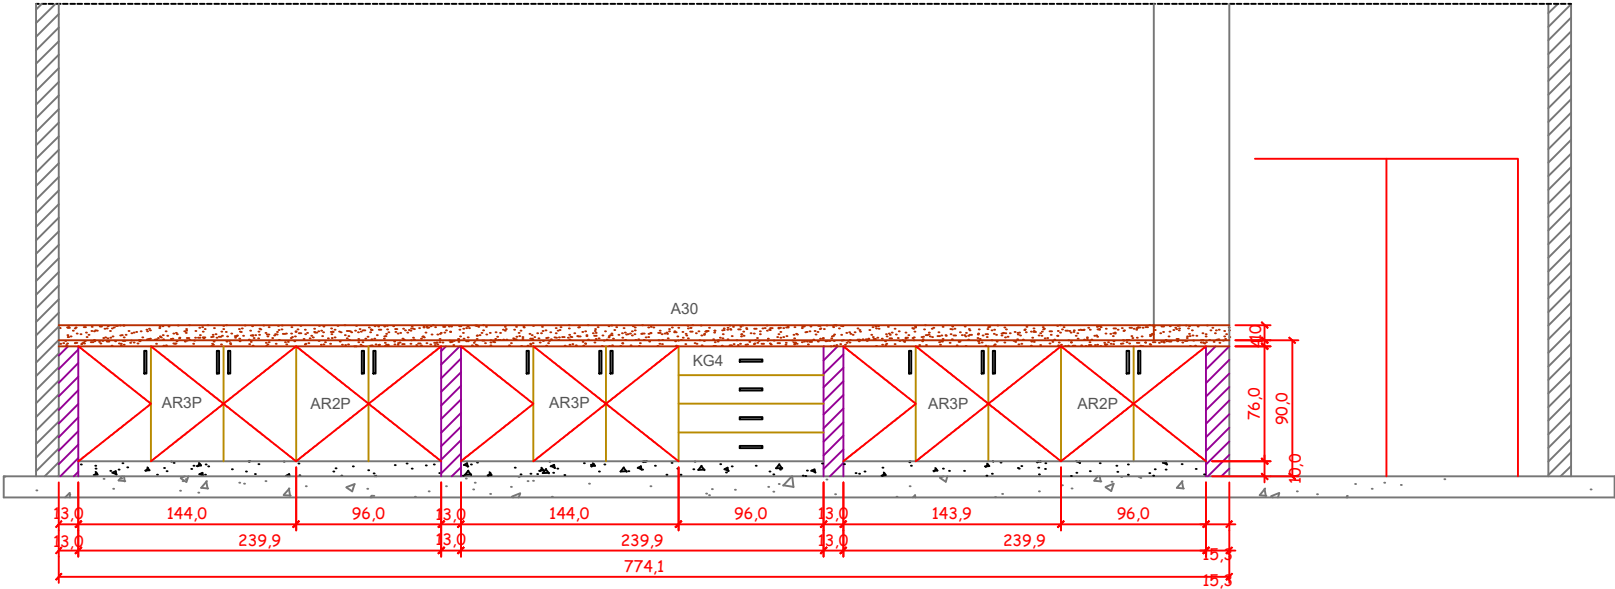

VISTA A – A30
ESC. 1:50

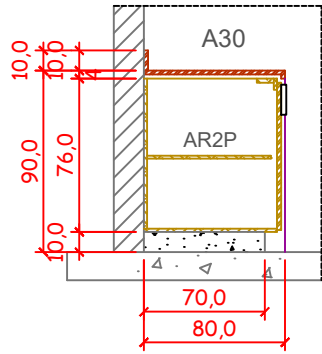

CORTE VISTA A
ESC. 1:50

LEGENDA ARMÁRIOS VISTA A - A30			
COD.	MEDIDAS LxAxP (mm)	DESCRIÇÃO	QUANT.
A30	1439x760x800	AR3P ARMÁRIO C/TRÊS PTS ABRIR, C/UMA PRATELEIRA	03 UN
	960x760x800	KG4 KIT GAVETEIRO COM QUATRO GAVESTA	01 KIT
	960x760x800	AR2P ARMÁRIO C/DUAS PTS ABRIR, C/UMA PRATELEIRA	02 UN
PUXADOR INDIVIDUAL 15 CM			17 UN

PROJETO MOBILIÁRIO - 44 LABORATÓRIO DE SIMULAÇÃO II			
MULTI-USUÁRIO II			
AUTOR DO PROJETO: ARQUITETO E URBANISTA CAU A39954-0	MARCELO AUGUSTO ROZAN DOS SANTOS		DATA: 20/12/2022
			ESCALA: INDICADA
UnirV - Universidade de Rio Verde CNPJ: 01.815.216/0001-78			FOLHA
	UNIRV - UNIVERSIDADE DE RIO VERDE		1/1