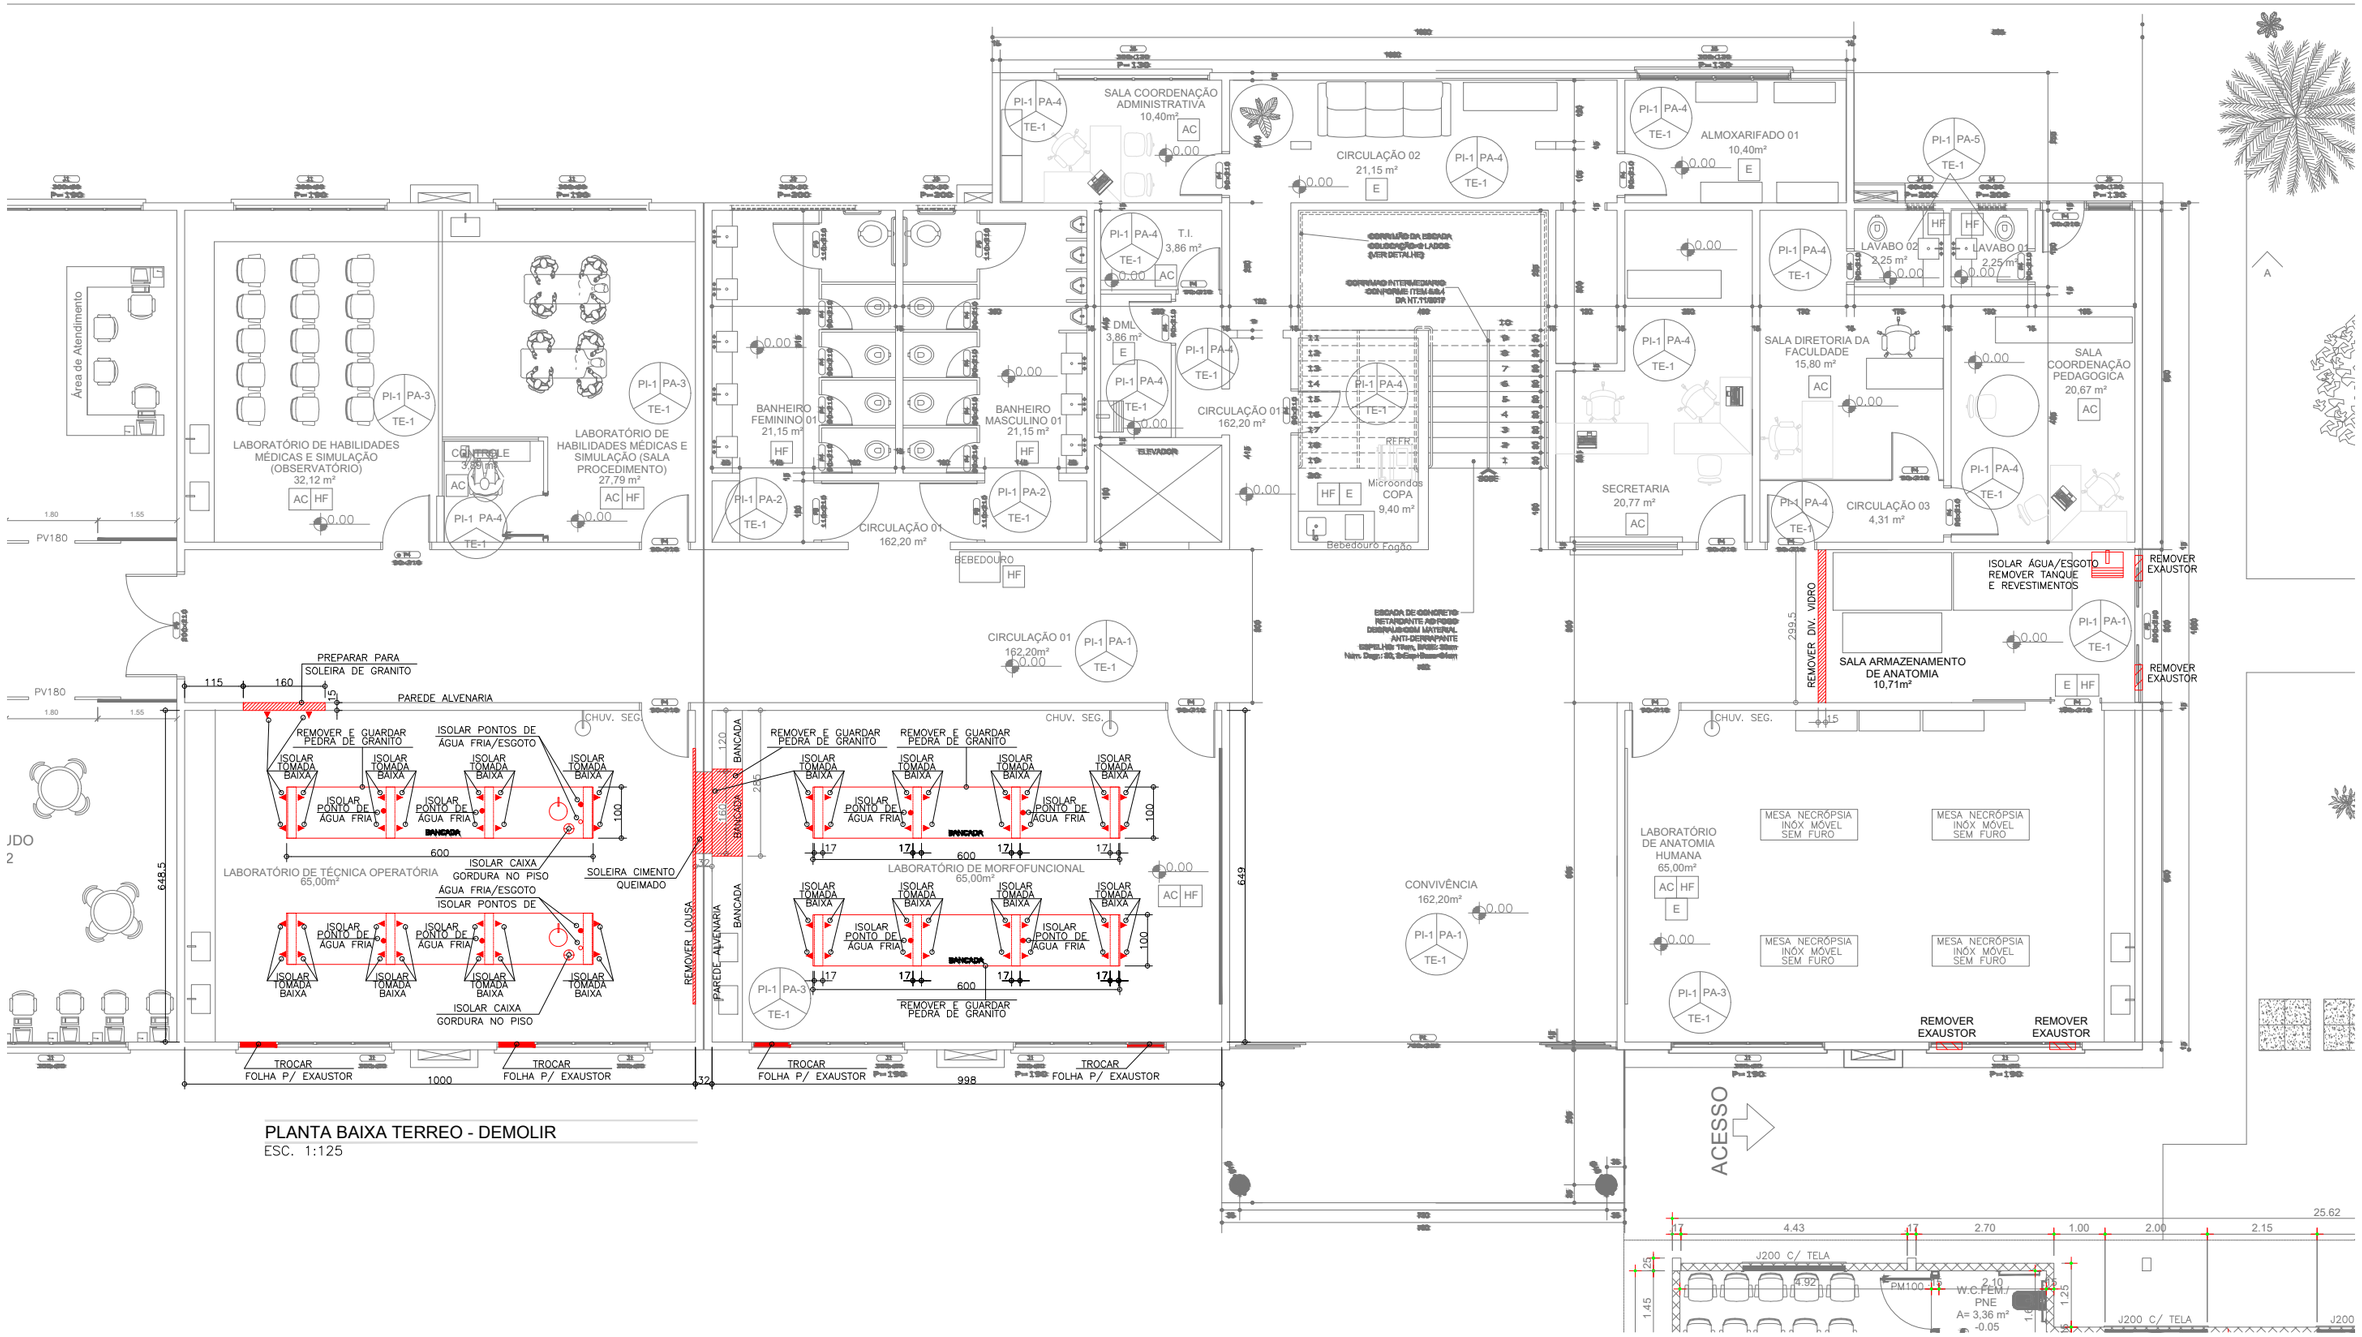

PLANTA BAIXA TERREO - DEMOLIR
ESC. 1:125

- TOMADA BAIXA
- PONTO DE ÁGUA FRIA
- PONTO DE ESGOTO
- CAIXA DE GORDURA

- EXISTENTE
- DEMOLIR
- CONSTRUIR

MEDIDAS EM CENTÍMETRO

UNIRV - UNIVERSIDADE DE RIO VERDE		
REFORMA DOS LABORATÓRIOS DA FACULDADE DE MEDICINA DA UNIVERSIDADE DE RIO VERDE - CAMPUS FORMOSA		
AUTOR DO PROJETO: ENGENHEIRA CIVIL CREA 1015611540D - GO	LORENA ARAUJO SILVA:03175892108 Assinado de forma digital por LORENA ARAUJO SILVA:03175892108 Dados: 2023.06.05 10:59:57 -03'00' LORENA ARAÚJO SILVA	DATA: 05/06/2023 ESCALA: INDICADA
UNIRV - UNIVERSIDADE DE RIO VERDE CNPJ: 01.815.216/0001-78	Assinado de forma digital por ALBERTO BARELLA NETTO:39340244087 Dados: 2023.06.05 11:35:33 -03'00' UNIRV - UNIVERSIDADE DE RIO VERDE	FOLHA 2/3