



CORTE A-A
ESCALA 1/75

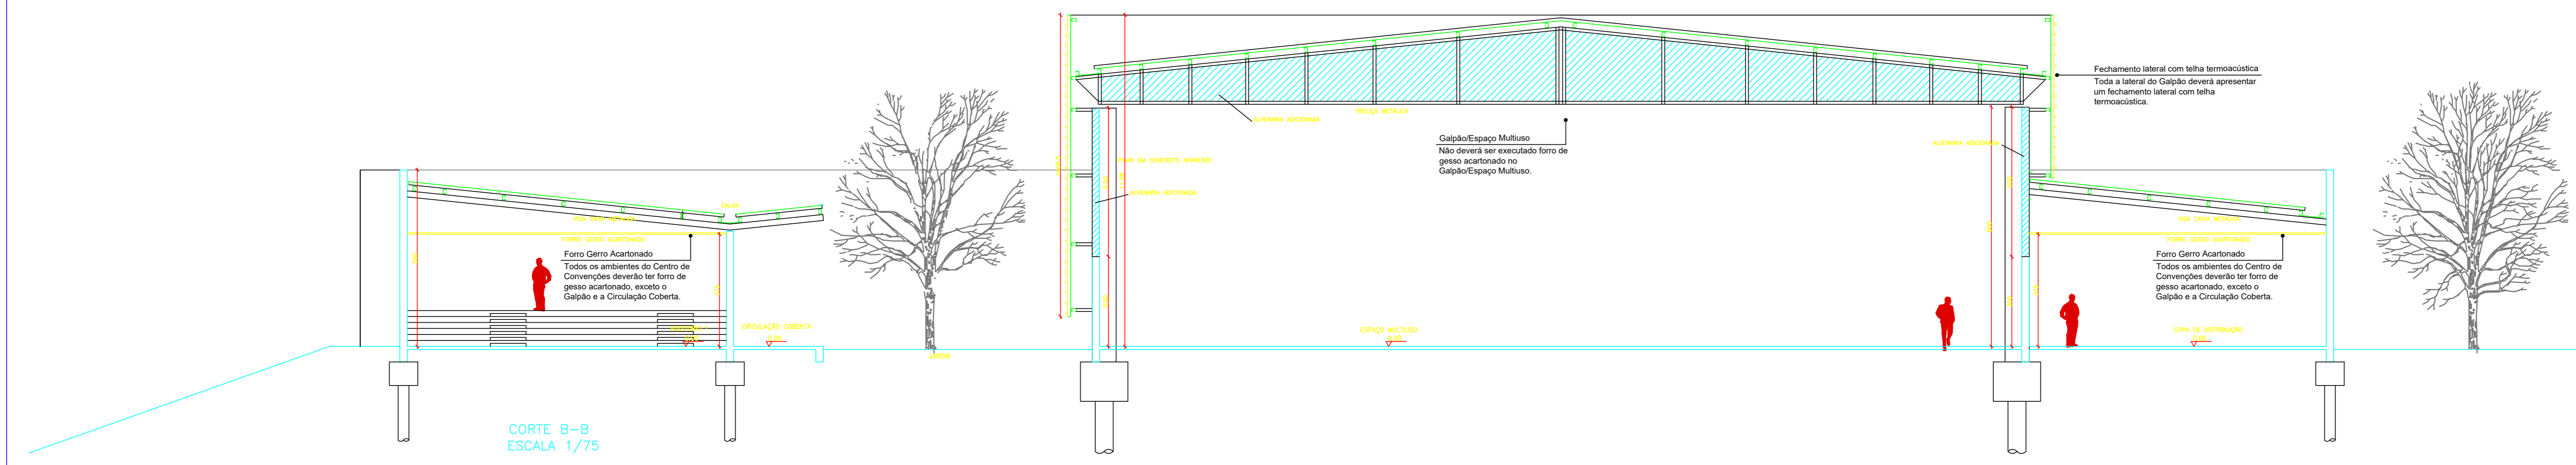

CORTE B-B
ESCALA 1/75

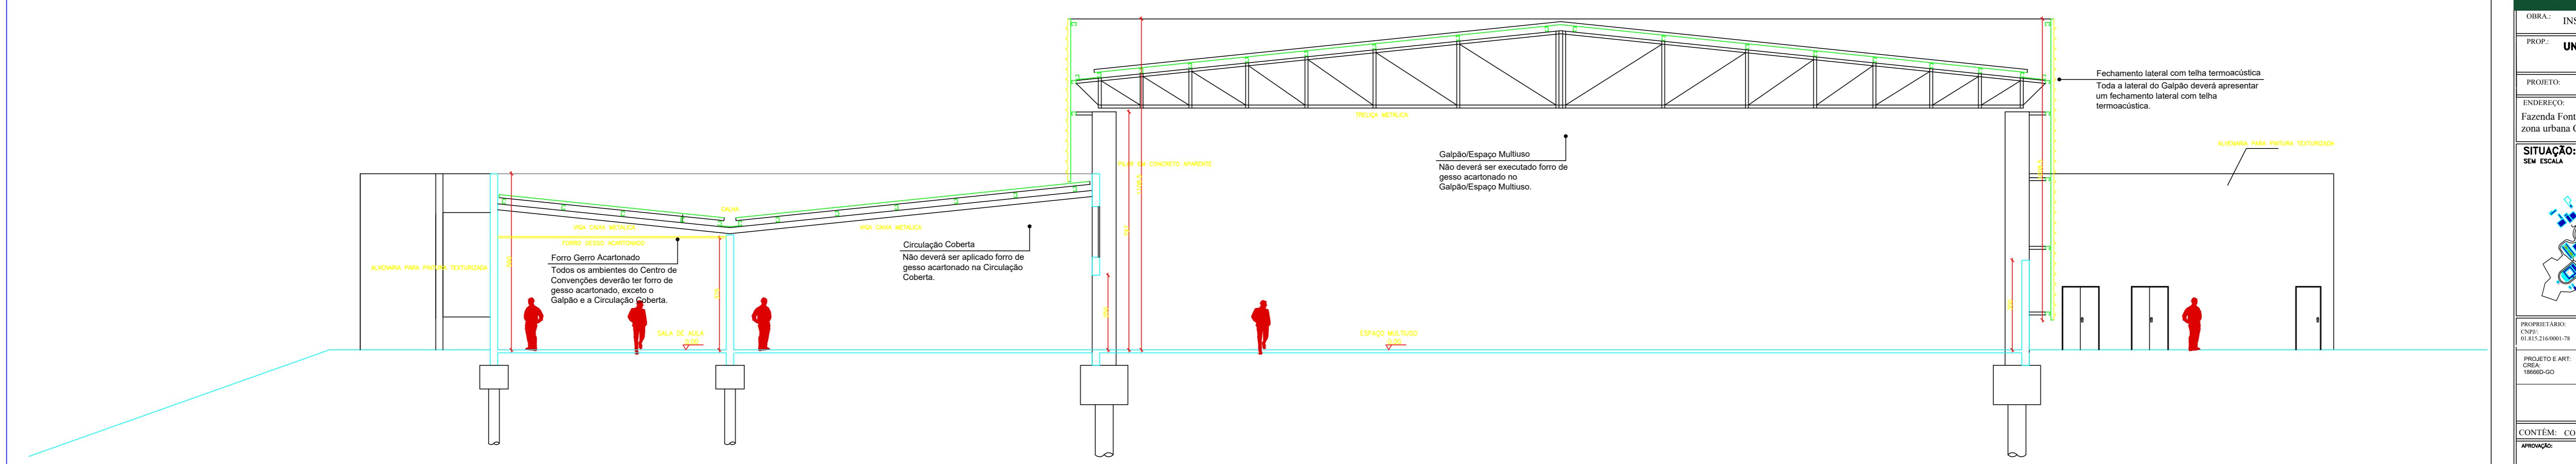

CORTE C-C
ESCALA 1/75

UniRV
Universidade de Rio Verde

OBRA: INSTITUCIONAL

PROP: UNIRV - UNIVERSIDADE DE RIO VERDE

PROJETO: **Conclusão da Obra - Centro de Convenções**

ENDEREÇO: Fazenda Fontes do Saber, Campus Universitário zona urbana CEP 75901-970 - Rio Verde - GO

SITUAÇÃO: **em escala**

DATA: FEVEREIRO/2019

PROPRIETÁRIO: UNIRV - UNIVERSIDADE DE RIO VERDE

PROJETO E ART. GERAL: GABRIELA L. LOURENÇO ARAÚJO

ÁREAS: MP

CONTÉM: CORTES E ELEVACIONES - LICITAÇÃO PINTURA (MATERIAIS)