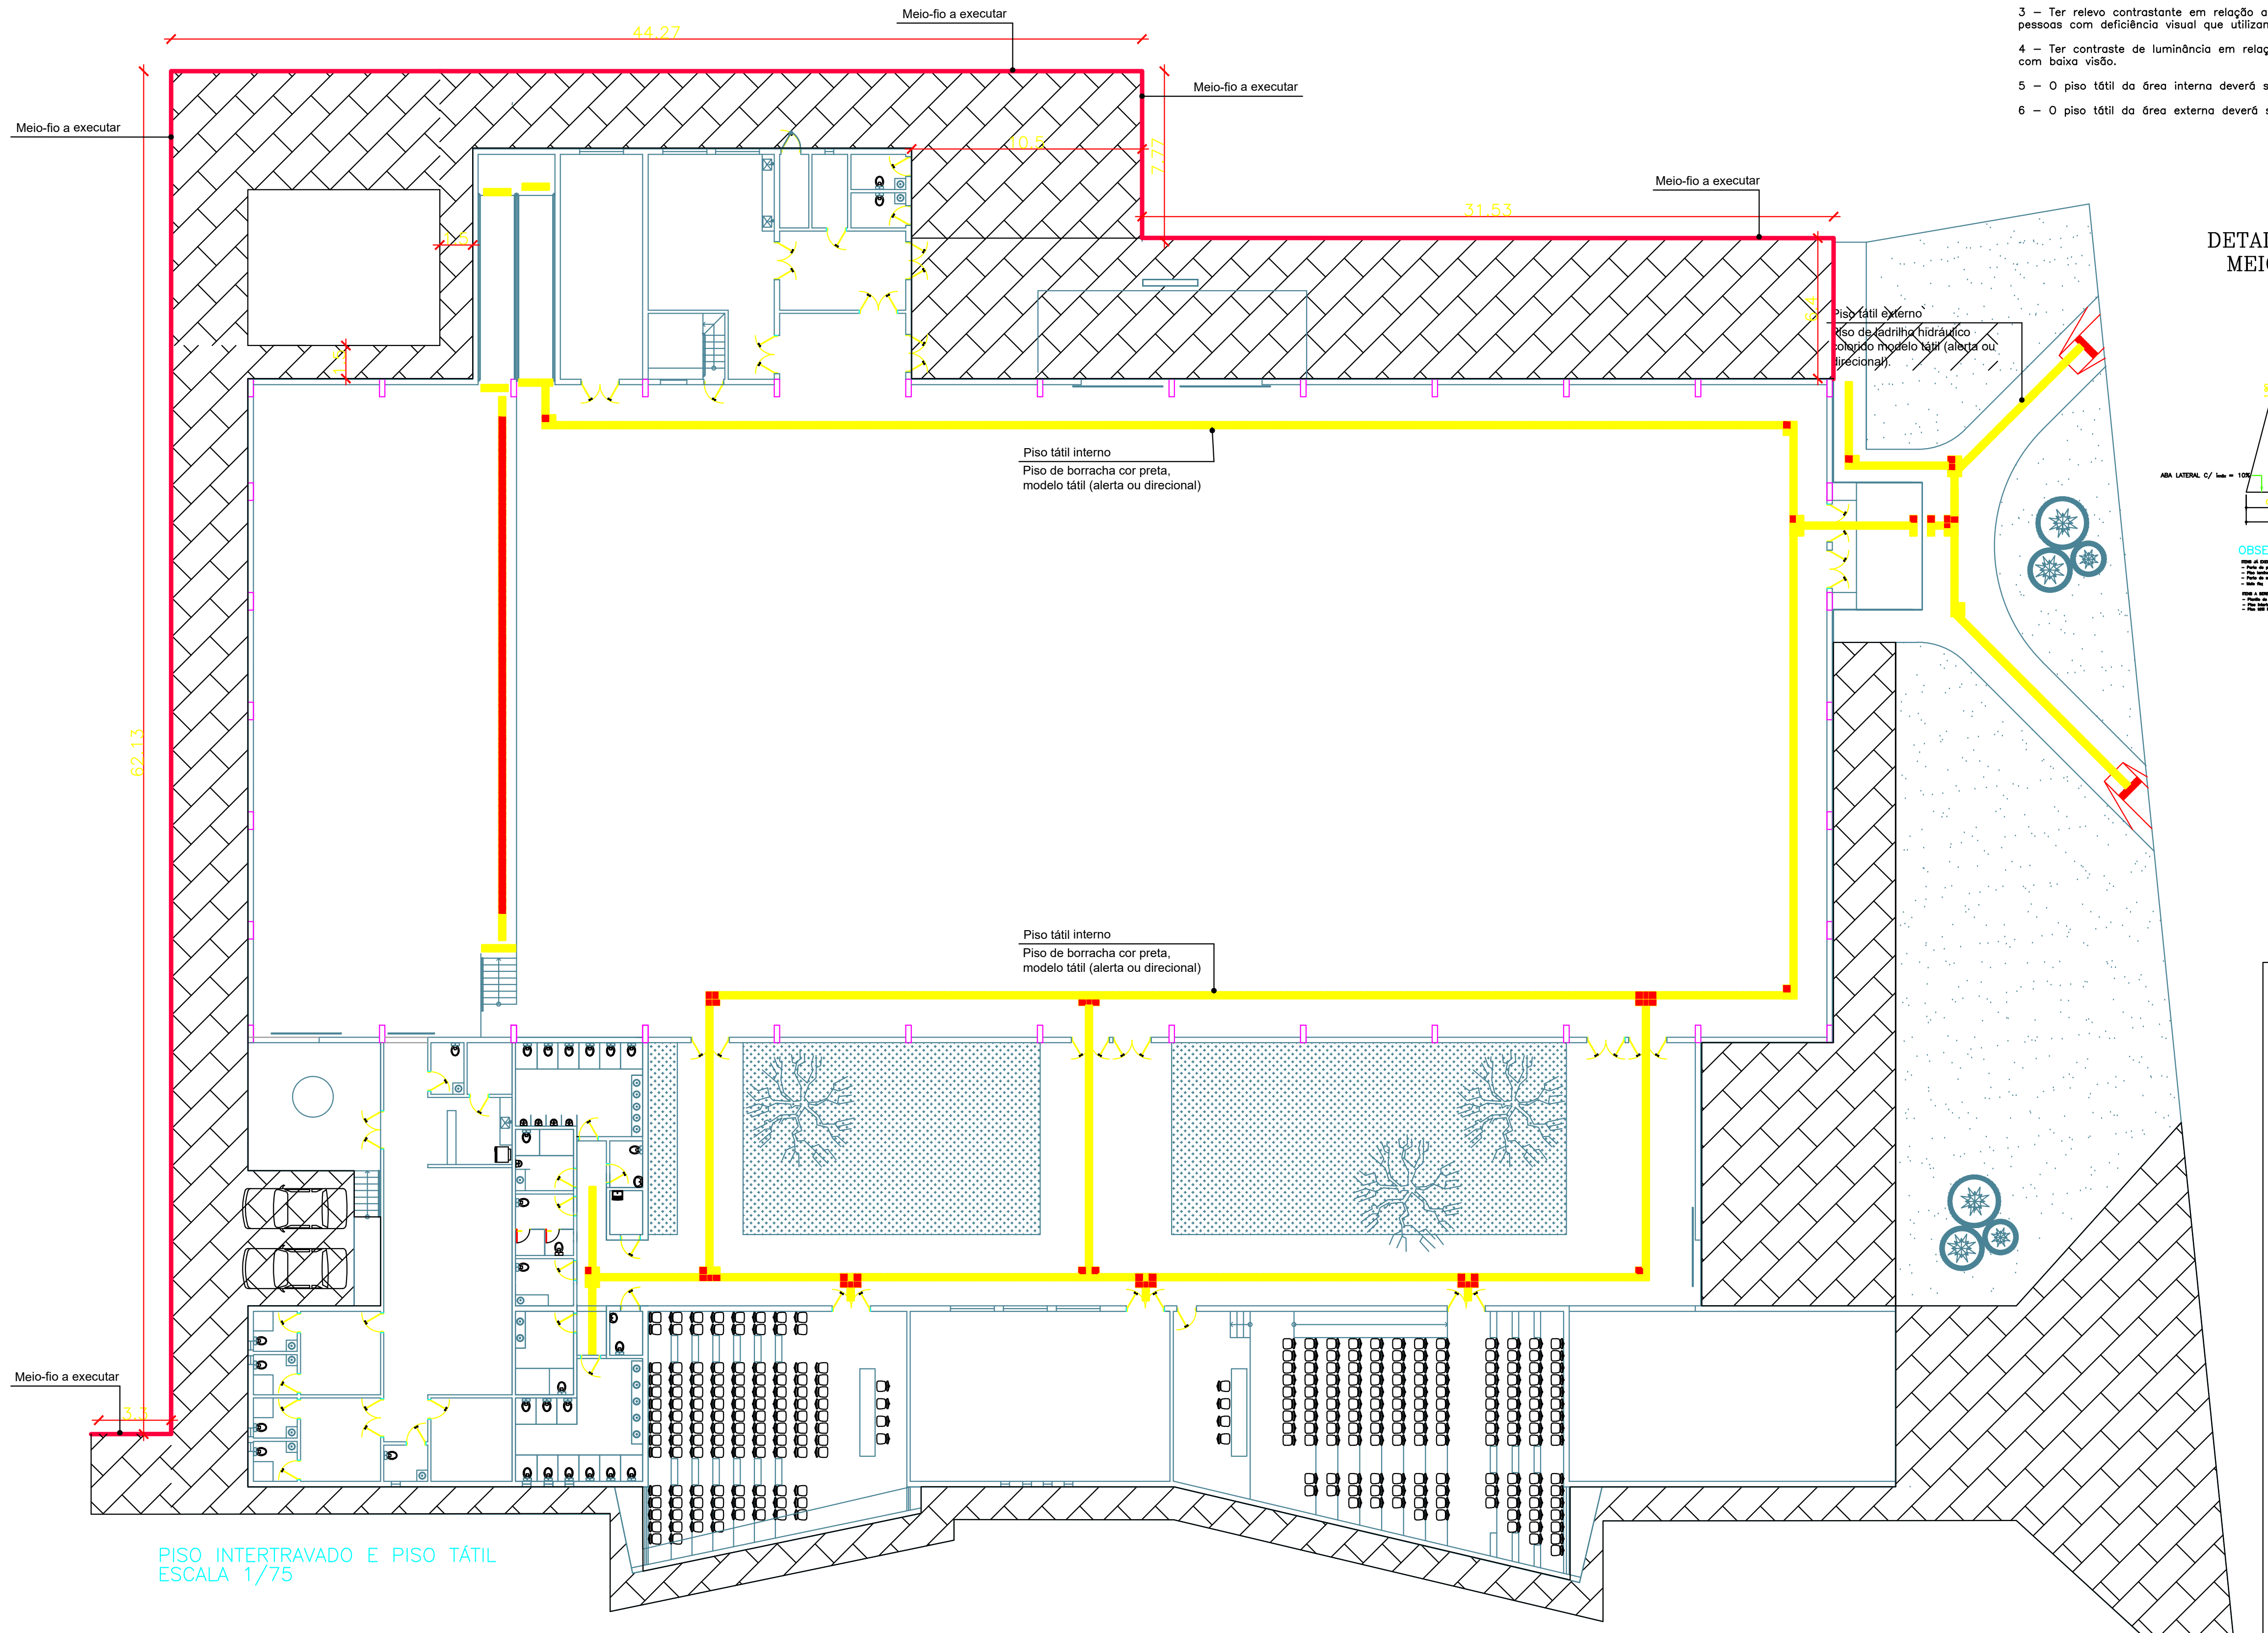
Meio-fio a executar
44.27
Meio-fio a executar
Meio-fio a executar
10.5
7.77
31.53
Meio-fio a executar
1.5
62.13
6.4
Piso tátil externo
Piso de ladrilho hidráulico colorido modelo tátil (alerta ou direcional).
Piso tátil interno
Piso de borracha cor preta, modelo tátil (alerta ou direcional)
Piso tátil interno
Piso de borracha cor preta, modelo tátil (alerta ou direcional)
Meio-fio a executar
3.3

PISO INTERTRAVADO E PISO TÁTIL
ESCALA 1/75

REQUISITOS GERAIS

1 – O Projeto deverá atender a norma NBR 16.537/2016 – Acessibilidade – Sinalização tátil no piso – Diretrizes para a elaboração de projeto e instalação.

2 – O piso tátil deverá ser antiderrapante, em qualquer condição.

3 – Ter relevo contrastante em relação ao piso adjacente, para ser claramente percebida por pessoas com deficiência visual que utilizam a técnica de bengala longa.

4 – Ter contraste de luminância em relação ao piso adjacente, para ser percebida por pessoas com baixa visão.

5 – O piso tátil da área interna deverá ser de piso preto em borracha, cor preta.

6 – O piso tátil da área externa deverá ser de ladrilho hidráulico, colorido.

SINALIZAÇÃO TÁTIL DE ALERTA

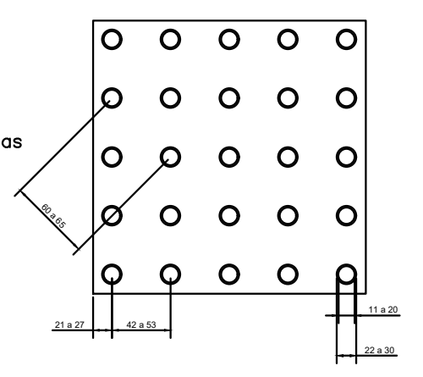
60 a 65
21 a 27
42 a 53
11 a 20
22 a 30

DETALHE DE REBAIXO DE MEIO FIO DETALHE 01

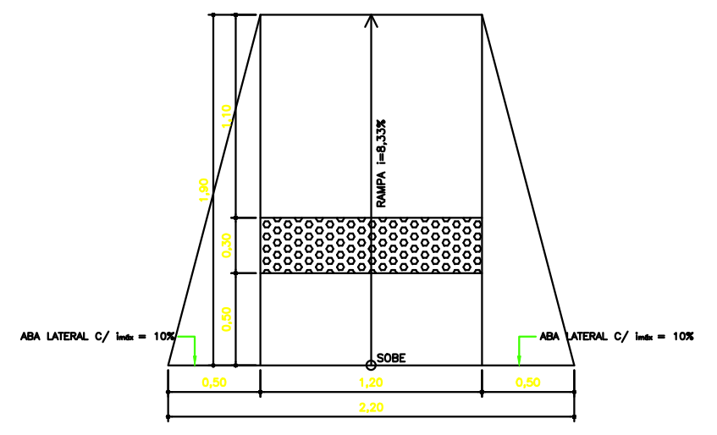
1,10
1,90
0,30
0,50
RAMPA i=8,33%
ABA LATERAL C/ imáx = 10%
ABA LATERAL C/ imáx = 10%
SOBE
0,50
1,20
0,50
2,20

OBSERVAÇÕES;.

ITENS JÁ EXECUTADOS:
- Parte do piso intertravado já foi executado;
- Piso laminado para o recebimento do piso tátil já foi executado;
- Parte do serviço de plantio de grama;
- Meio fio;

ITENS A SEREM EXECUTADOS:
- Plantio de grama;
- Piso intertravado;
- Piso tátil interno e externo;

SINALIZAÇÃO TÁTIL DIRECIONAL

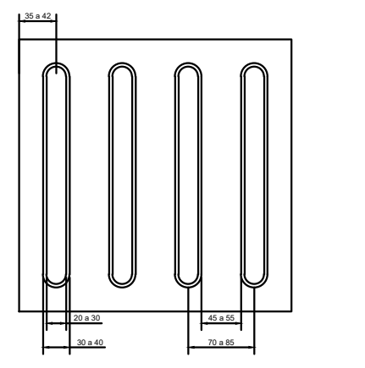
35 a 42
20 a 30
30 a 40
45 a 55
70 a 85

Universidade de Rio Verde

OBRA.: INSTITUCIONAL

PROP.: **UNIRV – UNIVERSIDADE DE RIO VERDE**

PROJETO: **Conclusão da Obra – Centro de Convenções**

ENDEREÇO:
Fazenda Fontes do Saber, Campus Universitário
zona urbana CEP 75901-970 – Rio Verde – GO

SITUAÇÃO:
SEM ESCALA

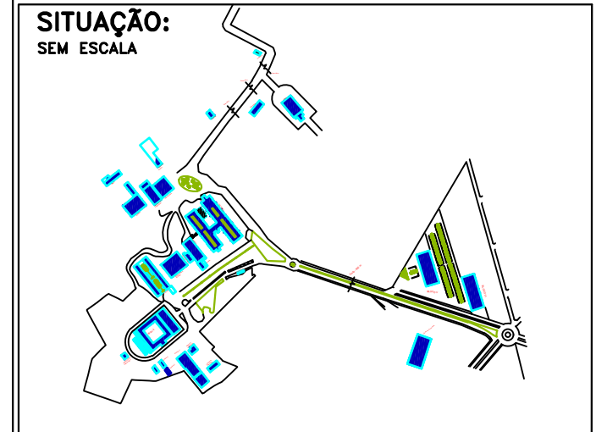

DATA:FEVEREIRO/2019

DECLARO PARA TODOS OS FINS QUE: A APROVAÇÃO DESTE PROJETO NÃO IMPLICA NO RECONHECIMENTO PELA PREFEITURA NO DIREITO DE PROPRIEDADE E NEM NA EXATIDÃO DAS MEDIDAS DO TERRENO.

ÁREAS	M²
PAV TERREO	3.455,00 m²
ÁREA TOTAL	3.455,00 m²

PROPRIETÁRIO:
CNPJ/:
01.815.216/0001-78
UNIRV - UNIVERSIDADE DE RIO VERDE

PROJETO E ART:
CREA:
18666D-GO
GABRIELLA LOURENÇO CARVALHO

ESCALA: INDICADAS
FOLHA: 05/05

CONTÉM: PISO INTERTRAVADO E PISO TÁTIL - LICITAÇÃO PINTURA (MATERIAIS)

APROVAÇÃO: