




CORTE LONGITUDINAL E-E
ESCALA 1/75

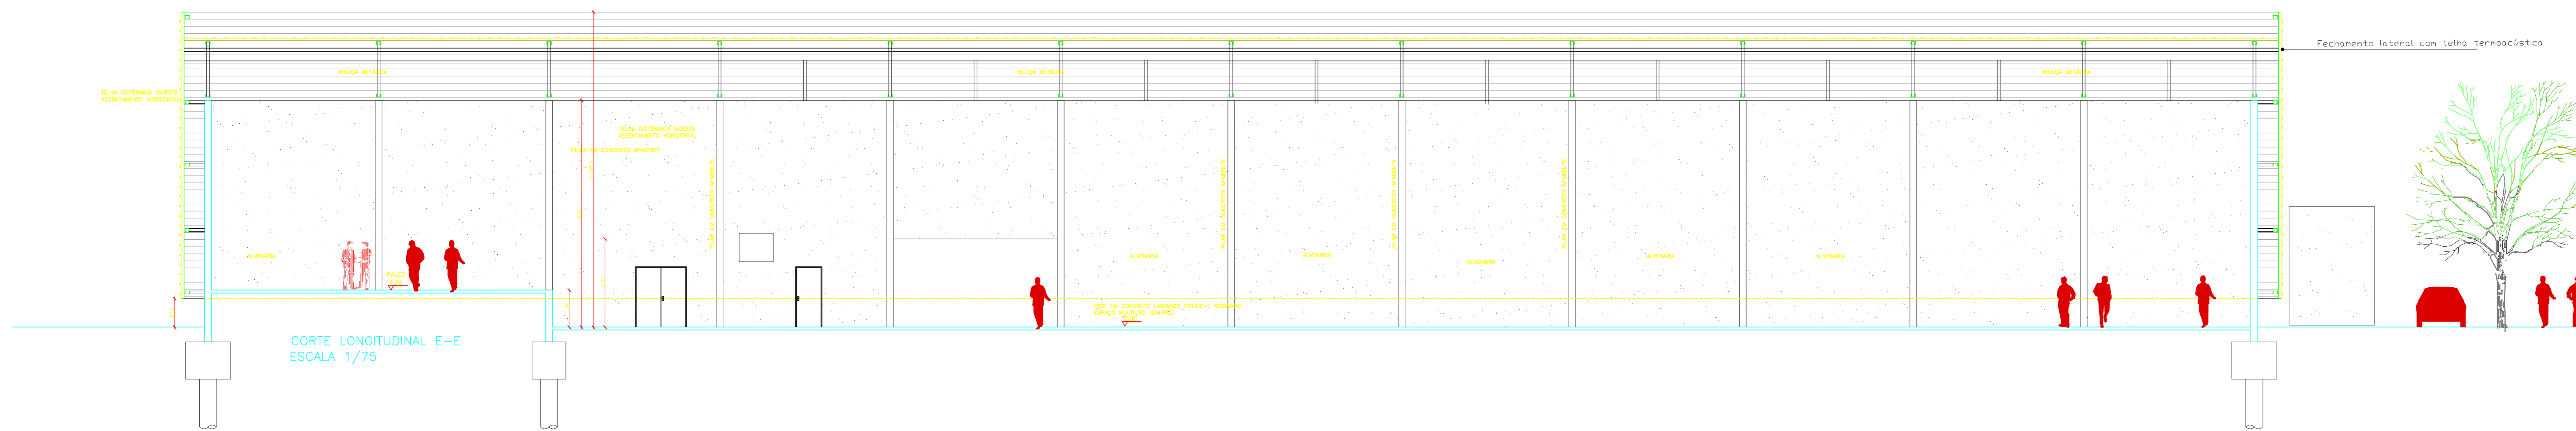

CORTE LONGITUDINAL E-E
ESCALA 1/75

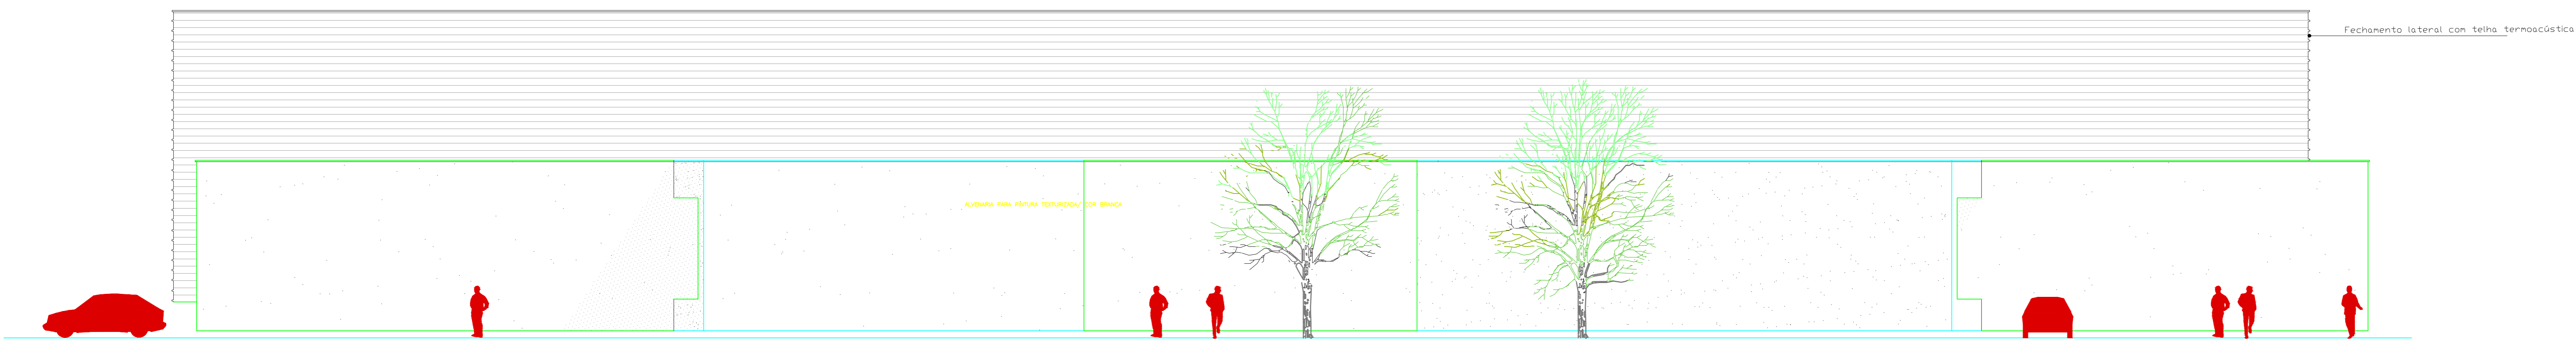

ELEVAÇÃO LONGITUDINAL
ESCALA 1/75

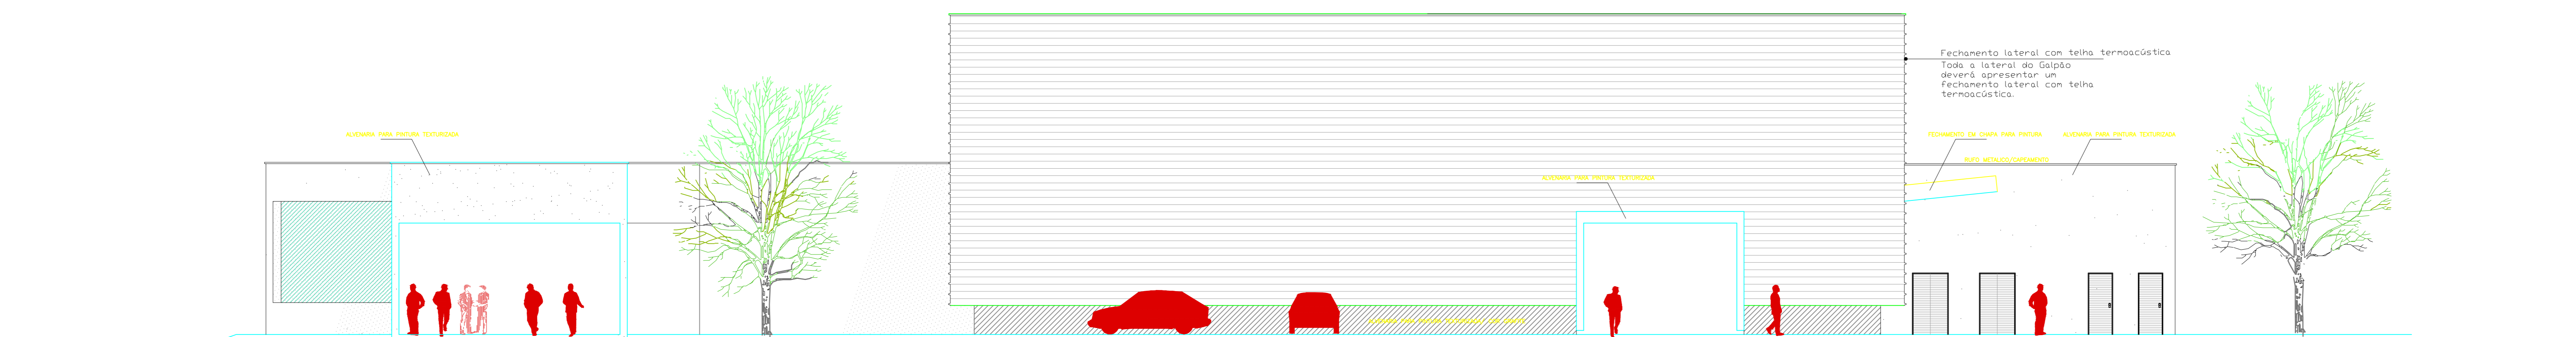

ELEVAÇÃO ACESSO
ESCALA 1/75

UniRV
Universidade de Rio Verde

COBR: INSTITUCIONAL

PROJ: UNIRV - UNIVERSIDADE DE RIO VERDE

PROJETO: PROJETO ARQUITETÔNICO

ENDEREÇO: Fazenda Fontes do Saber, Campus Universitário zona urbana CEP 75901-970 - Rio Verde - GO

SITUAÇÃO: 1:2

PROPRIETÁRIO: UNIRV - UNIVERSIDADE DE RIO VERDE

ALINHAMENTO/PROJETO: 02/04

CONTEÚDO: CURTES E FACHADAS

APROVADO