




1 VISTA FRONTAL
Esc. 1:50

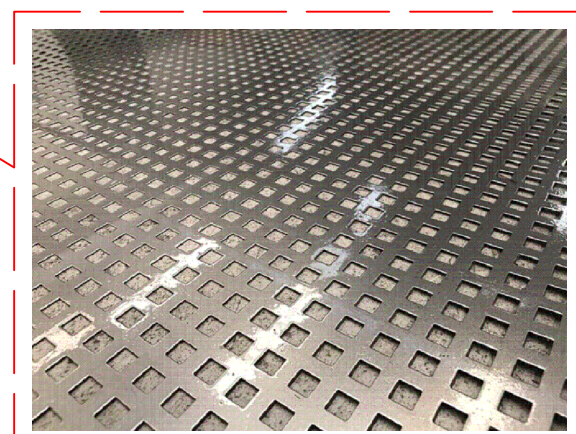


PÓRTICOS COM ACABAMENTO VERDE BRILHANTE
MODELO QUADRADO DIAGONAL COM FURO 10 mm.
ESPESSURA DA CHAPA 1,5 mm.

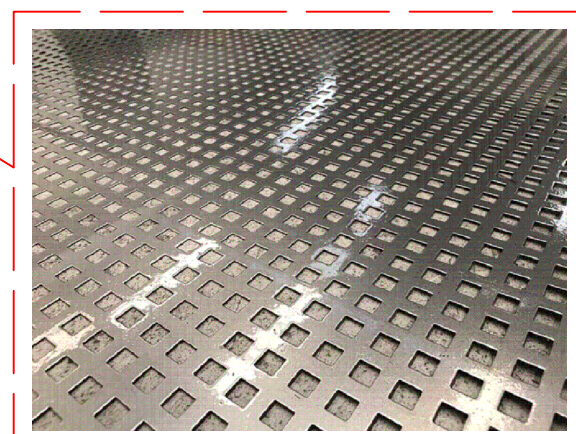


PÓRTICOS COM ACABAMENTO VERDE BRILHANTE
MODELO QUADRADO DIAGONAL COM FURO 10 mm.
ESPESSURA DA CHAPA 1,5 mm.

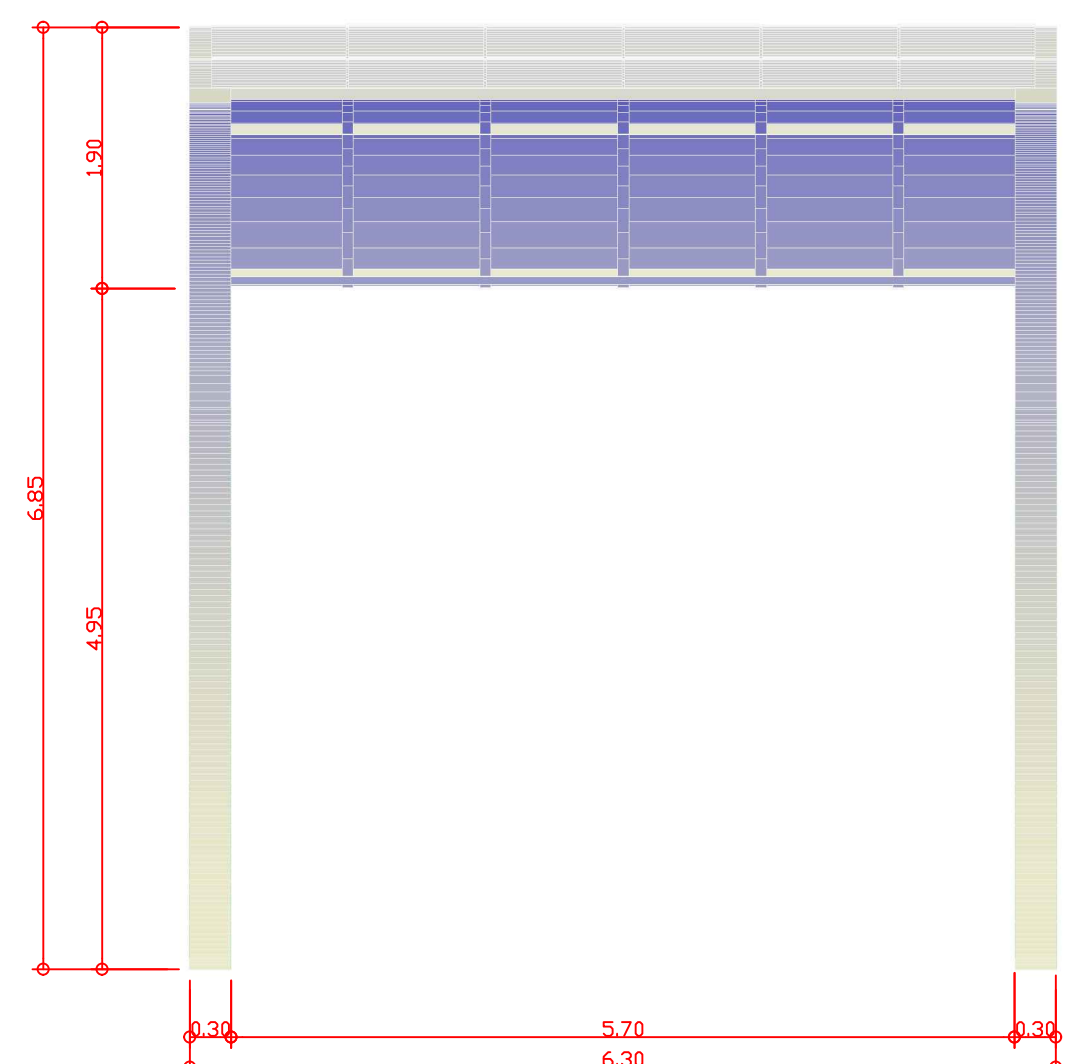

2 VISTA LATERAL
Esc. 1:50

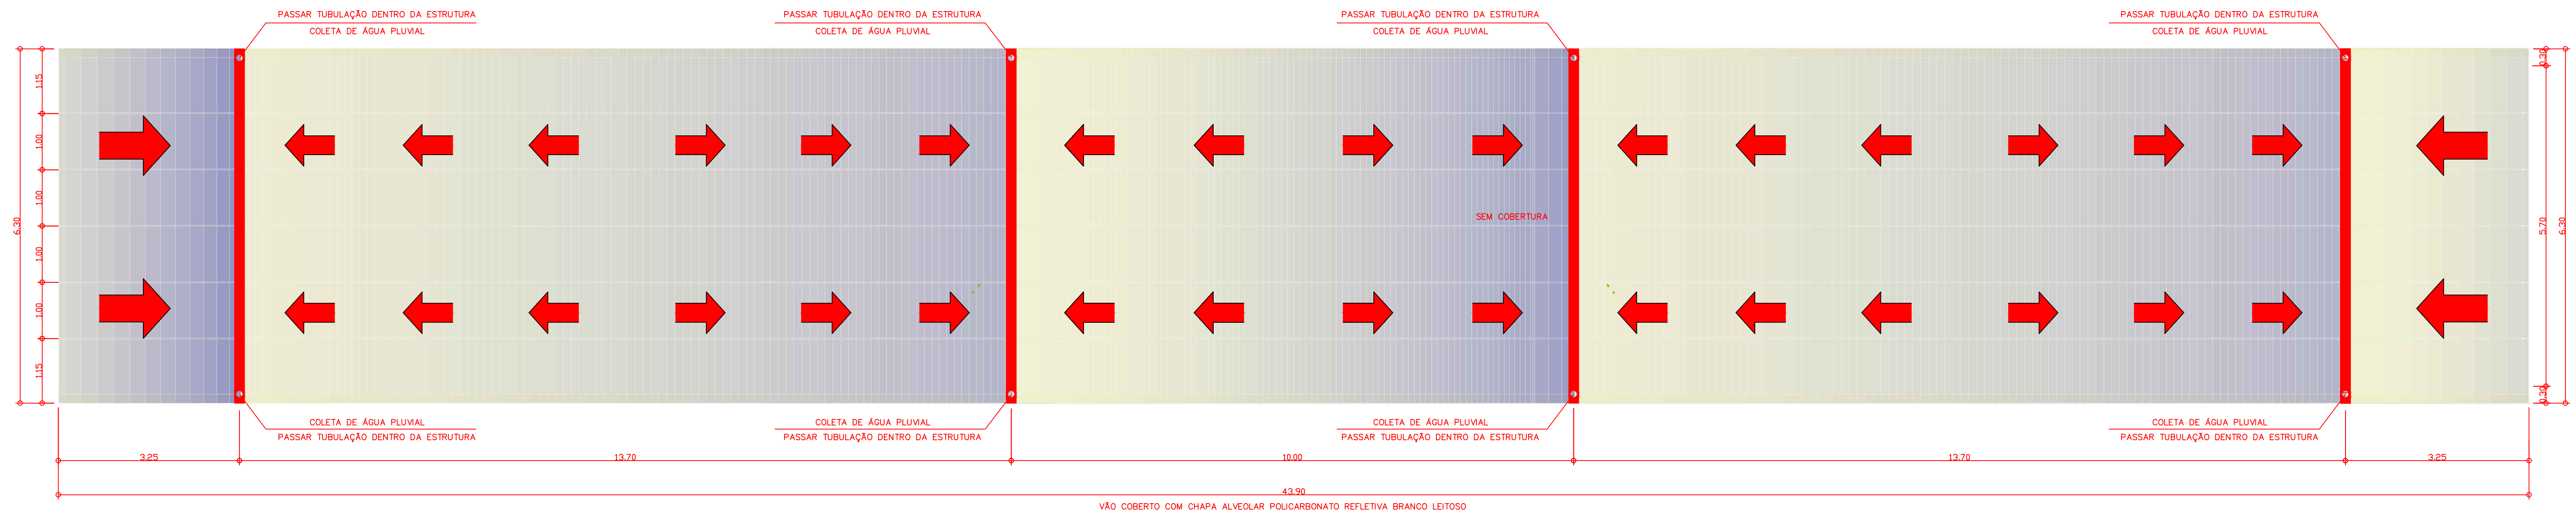

3 PLANTA DE COBERTURA
Esc. 1:50

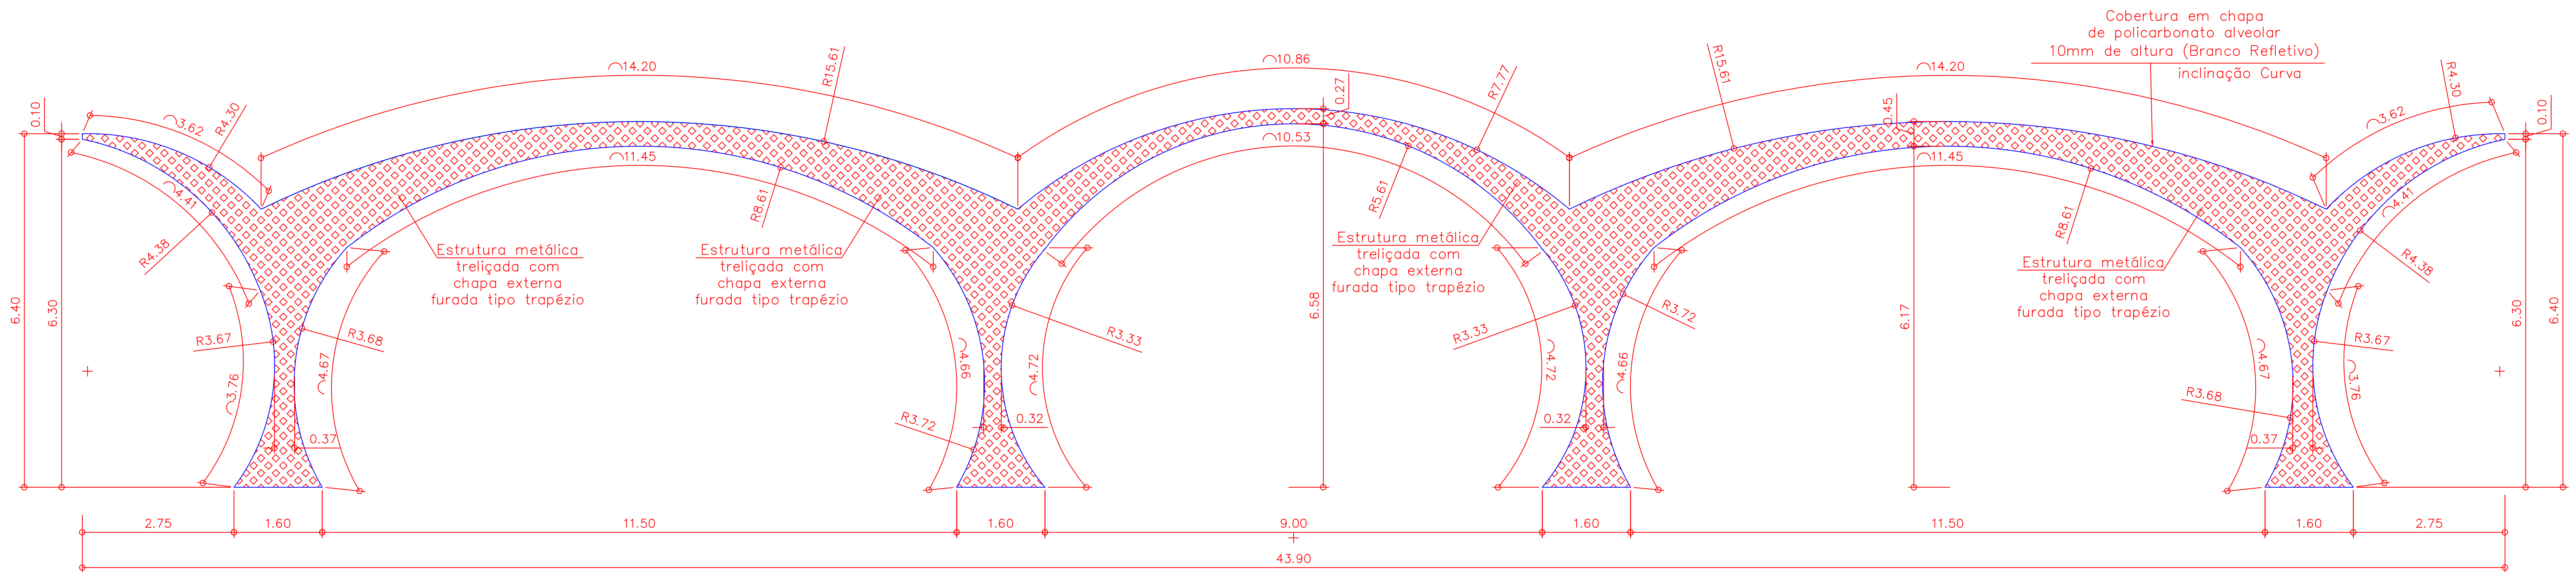

4 DETALHAMENTO PÓRTICO
Esc. 1:50

OBRA: PASSARELA UNIVERSIDADE DE RIO VERDE	
PROP.: UNIRV - UNIVERSIDADE DE RIO VERDE	
PROJETO: PROJETO ARQUITETÔNICO - PÓRTICO PASSARELA	
ENDEREÇO: Fazenda Fontes do Saber, Campus Universitário zona urbana CEP 75901-970 - Rio Verde - GO	
SITUAÇÃO: SEM ESCALA	
DESIGNER: MARCELO ROZAN DATA: Maio/2019 SUPERV. DE ESTÁGIO: Arq. Marcelo Rozan ESTAGIÁRIOS: Jefferson Silva/Victor Emanuel	
DECLARO PARA TODOS OS FINS QUE A APROVAÇÃO DESSE PROJETO PARA MUNICÍPIO DO RECONHECIMENTO À PREFEITURA, NO DIREITO DE PROPRI- EDADE E NEM NA CATEGORIA DAS ME- DIDAS DO TERRENO.	
ÁREAS	
PASSARELA	5052,00
PÓRTICO	276,57
ROTATÓRIA	921,32
TOTAL	6249,89
PROPRIETÁRIO: UNIRV - UNIVERSIDADE DE RIO VERDE	ESCALA: INDICADAS
PROJETO E RBT: MARCELO AUGUSTO ROZAN DOS SANTOS UNIRV - UNIVERSIDADE DE RIO VERDE ARQUITETO E URBANISTA (CON-59964)	FOLHA: 1/2
CONTÉM: VISTA FRONTAL, PLANTA DE COBERTURA, VISTA LATERAL e DETALHAMENTO	
APROVAÇÃO: ASSINATO:	