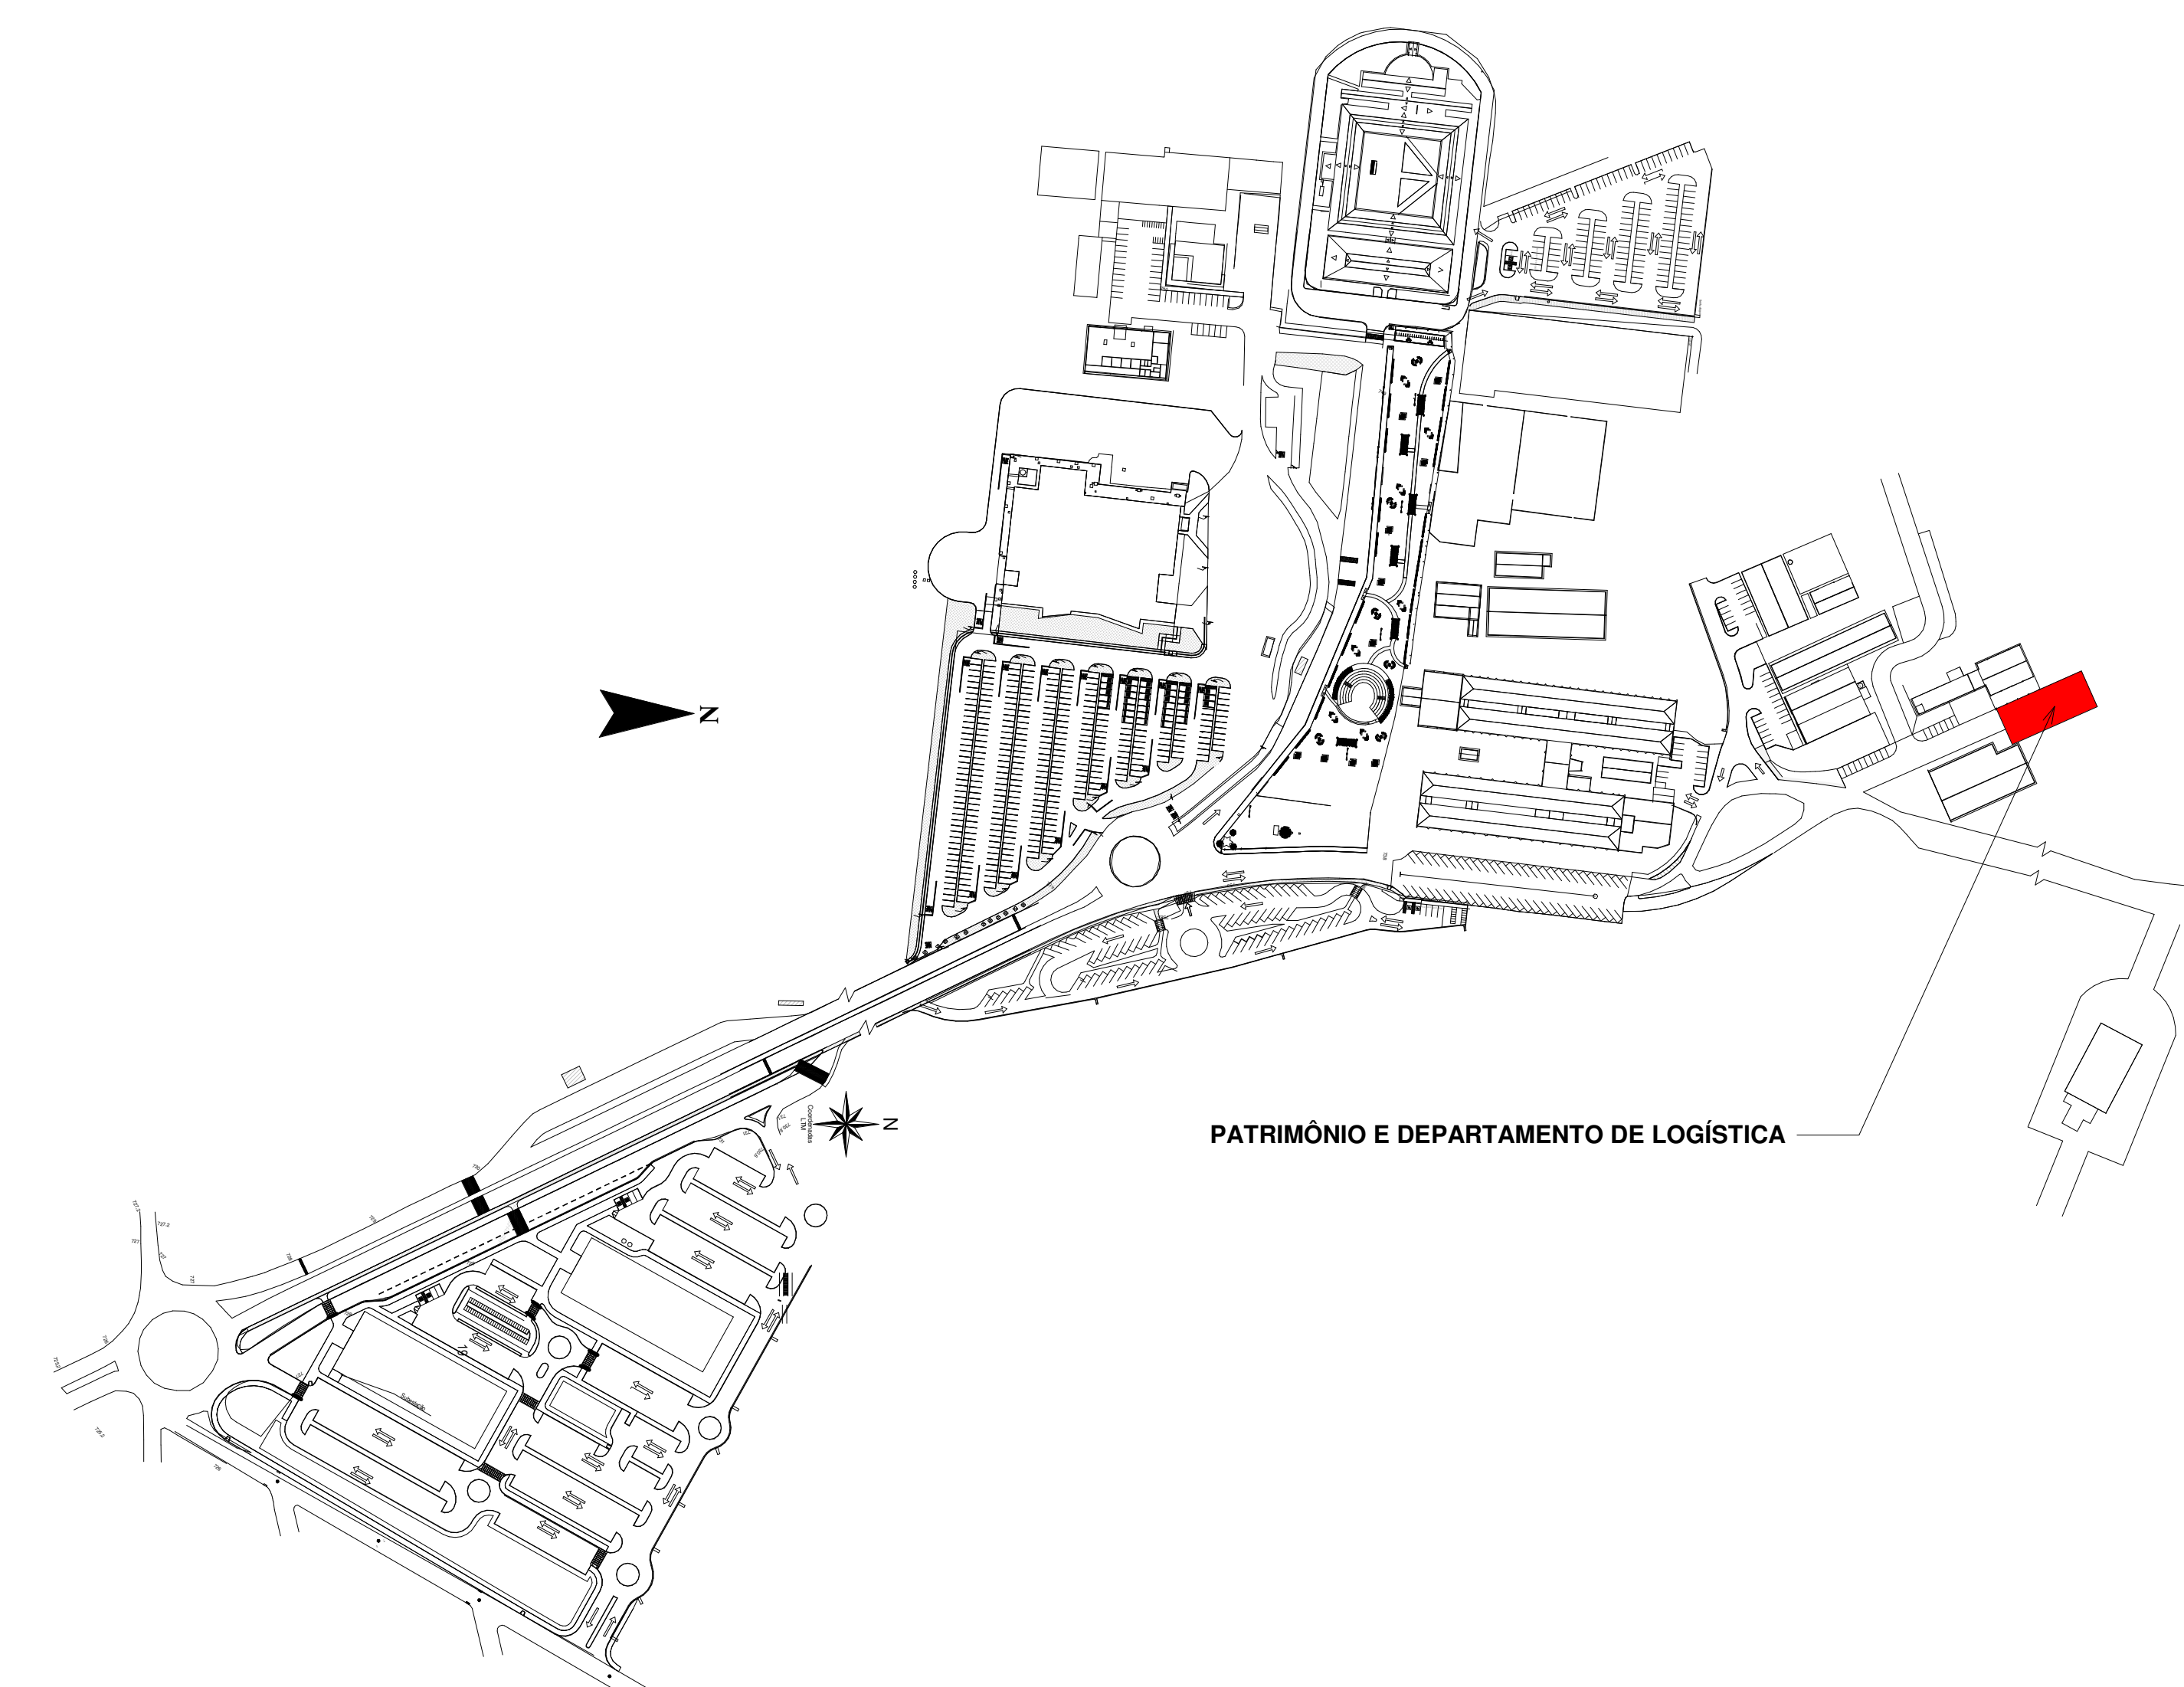

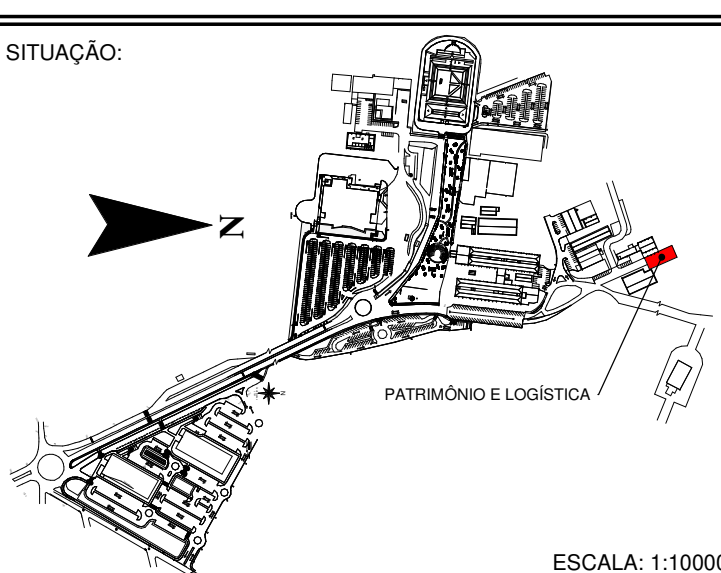


PLANTA DE COBERTURA  
ESCALA: 1 : 100



PLANTA DE SITUAÇÃO  
ESCALA: 1 : 2500

 Universidade de Rio Verde							
OBRA: DEPARTAMENTO DE FROTA							
PROP.: UNIRV - UNIVERSIDADE DE RIO VERDE							
PROJETO: PROJETO ARQUITETÔNICO							
ENDEREÇO: FAZENDA FONTES DO SABER, CAMPUS UNIVERSITÁRIO ZONA URBANA CEP 75901-970 – RIO VERDE – GO							
SITUAÇÃO:	REALIZAÇÃO: ENG. MARCELO AUGUSTO ROZAN DOS SANTOS ENG. CIVIL GABRIEL AMARO DA ROCHA NETO ENG. CIVIL ANIEL LACERDA MOREIRA ENG. CIVIL CAMILA RODRIGUES BERNARDES FRACAO ENG. CIVIL LORENA KRALUJO SILVA ENG. AGR. KARINA VOLPI FURTINI BOLDRIN TEC. SIG. TIBER ALVARO FERREIRA MACHADO DESIG. INT. EDUARDO CONCEIÇÃO DE JESUS DATA: NOVEMBRO/2021						
	DECLARO PARA TODOS OS FINS QUE A APROVAÇÃO DESTES PROJETOS IMPLICA NO RECONHECIMENTO PELA PREFEITURA DO CRISTO DE PROPRIEDADE E NEM NA EXATIDÃO DAS MEDIDAS DO TERRENO.						
ESCALA: 1:10000							
<table border="1"> <thead> <tr> <th>ÁREAS</th> <th>M²</th> </tr> </thead> <tbody> <tr> <td>TERRENO</td> <td>2.807.200,00</td> </tr> <tr> <td>DEPARTAMENTO DE FROTA A CONSTRUIR</td> <td>745,28</td> </tr> </tbody> </table>		ÁREAS	M²	TERRENO	2.807.200,00	DEPARTAMENTO DE FROTA A CONSTRUIR	745,28
ÁREAS	M²						
TERRENO	2.807.200,00						
DEPARTAMENTO DE FROTA A CONSTRUIR	745,28						
PROPRIETÁRIO: UNIRV - UNIVERSIDADE DE RIO VERDE CNPJ: 07.815.216/0001-78	ESCALA: INDICADAS						
PROJETO E RBT: MARCELO AUGUSTO ROZAN DOS SANTOS UNIRV - UNIVERSIDADE DE RIO VERDE ARQUITETO E URBANISTA - CAAU 439954-0	FOLHA: 02/04						
CONTEM: COBERTURA E IMPLANTAÇÃO							
APROVAÇÃO: ASSUNTO:							