


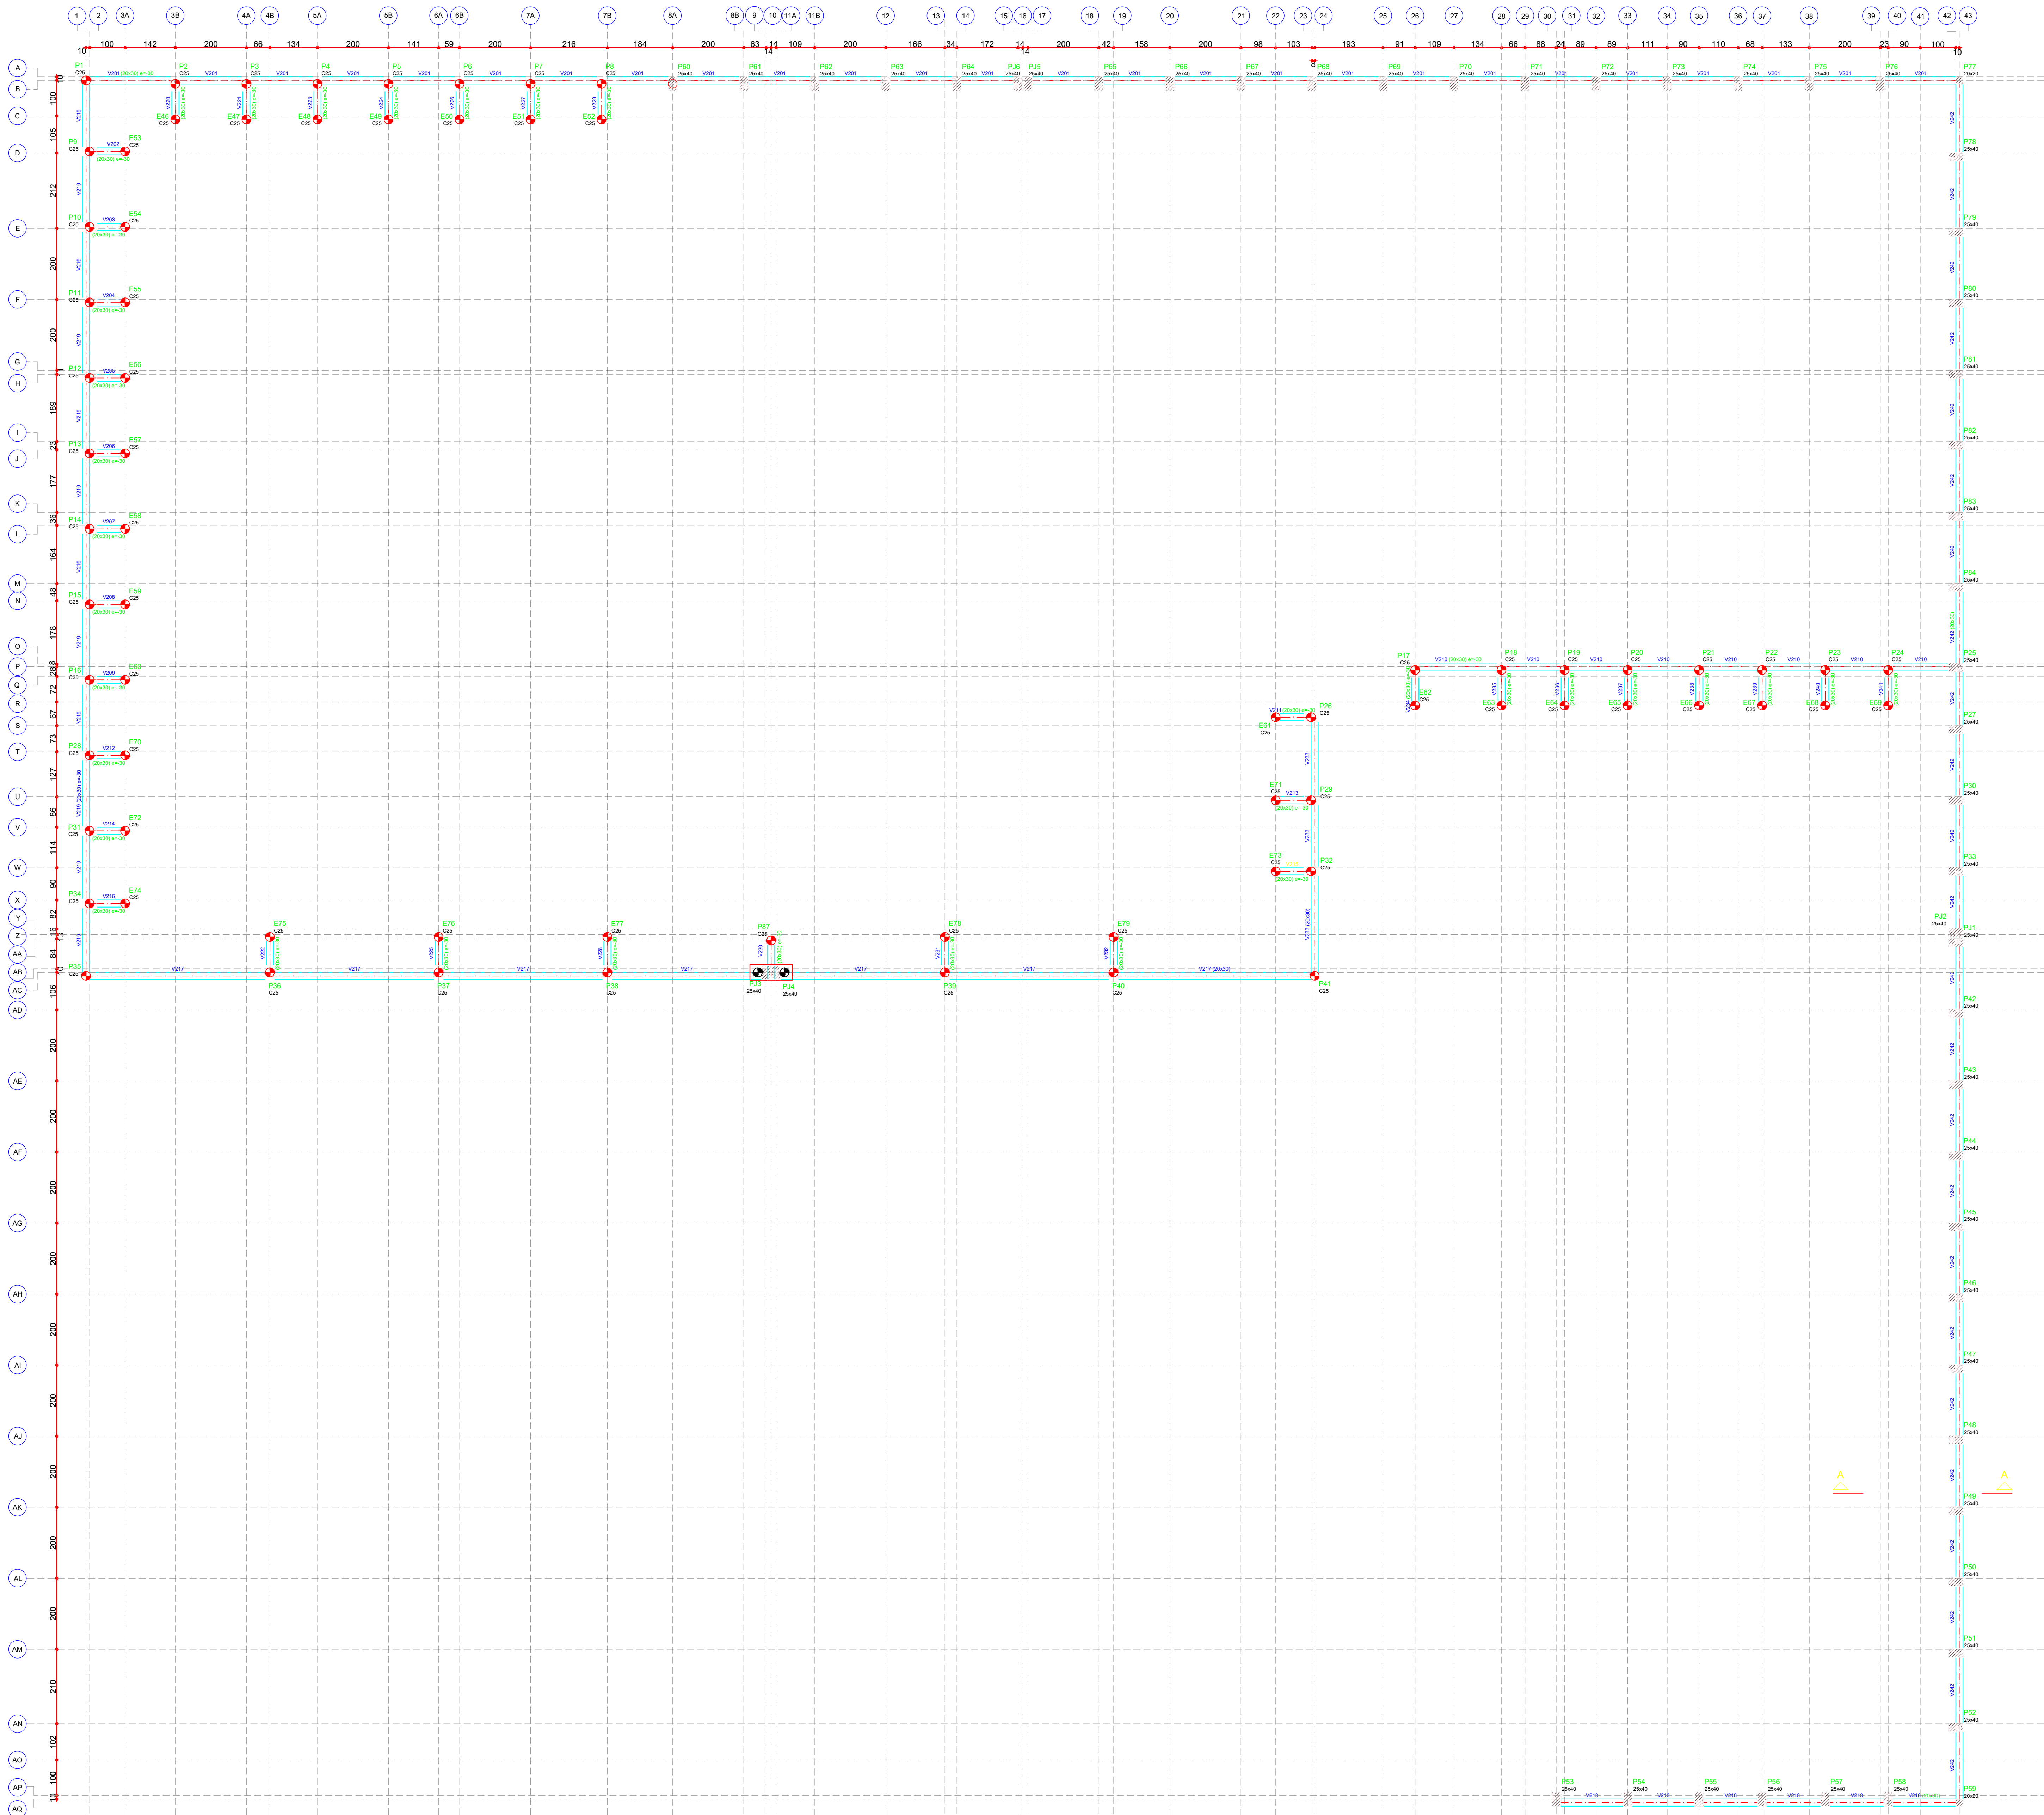

FORMA DO PAVIMENTO INTERMEDIÁRIO MURO DE ARRIMO -150 (Nível -150)

Notas Gerais

Pilar que morre

Pilar que passa

Pilar que nasce


Pilar com mudança de seção

MEDIDAS E DIMENSÕES INDICADAS EM CENTÍMETROS

FORMA DE CONCRETO			VOLUME DE CONCRETO		
VIGAS	192.31	m2	VIGAS	14.42	m3
PILARES	118.71	m2	PILARES	9.05	m3
CHANFRO	0.70	m2	CHANFRO	0.09	m3
BLOCOS	1.65	m2	BLOCOS	0.27	m3
TOTAL	313.37	m2	TOTAL	23.83	m3

35x Chanfros - Detalhe A-A

Prever Drenagem Sub-Superficial

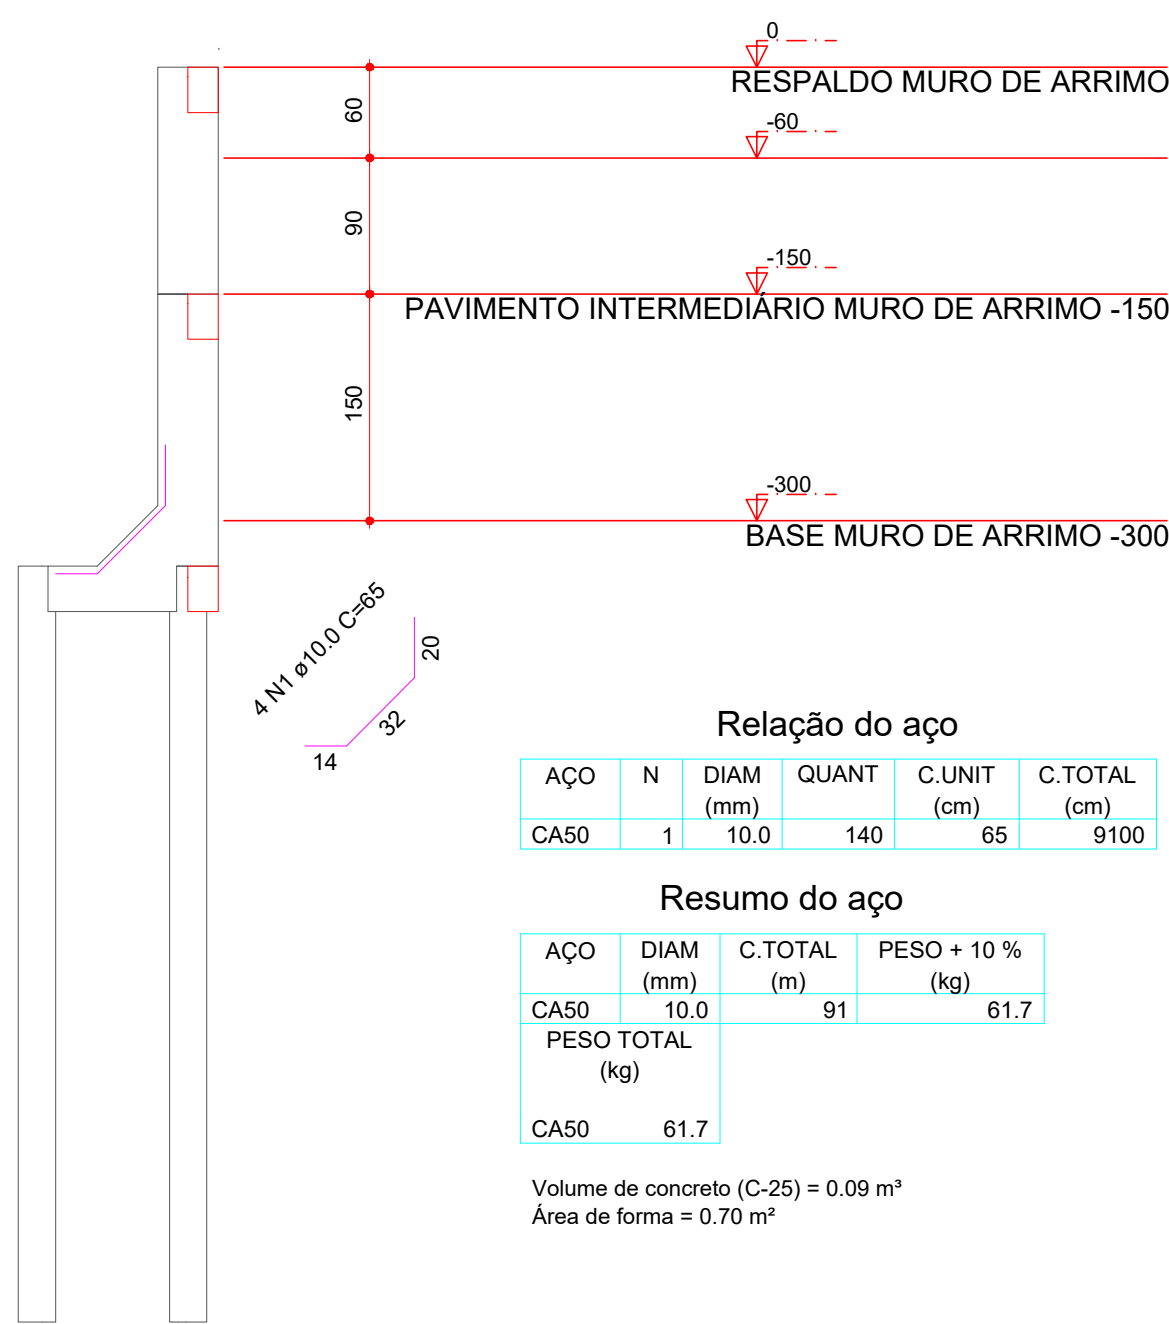

DETALHE A-A

escala 1:50

00	28/11/2021	EMIÇÃO INICIAL	L.TRINDADE
REV. No	DATA	DESCRIÇÃO	APROVADO
RESPONSÁVEL TÉCNICO:			
VINÍCIO DORR			
ENG. CIVIL - CREA: 906.978.982-9			
CLIENTE:			
UNIRV - UNIVERSIDADE DE RIO VERDE			
OBRA:			
MURO DE ARRIMO - DEPARTAMENTO DE LOGÍSTICA E PATRIMÔNIO UNIRV			
LOCAL:			
RIO VERDE - GO			
ÁREA TÉCNICA:			
PROJETO ESTRUTURAL			
TÍTULO:			
PLANTA DE FORMA DO PAVIMENTO NÍVEL -150			
ESCALA	UNIDADE	DESENHO	FOLHA
INDICADA	CM	006-EST-FOR-150-R00	006
			REVISÃO
			00