


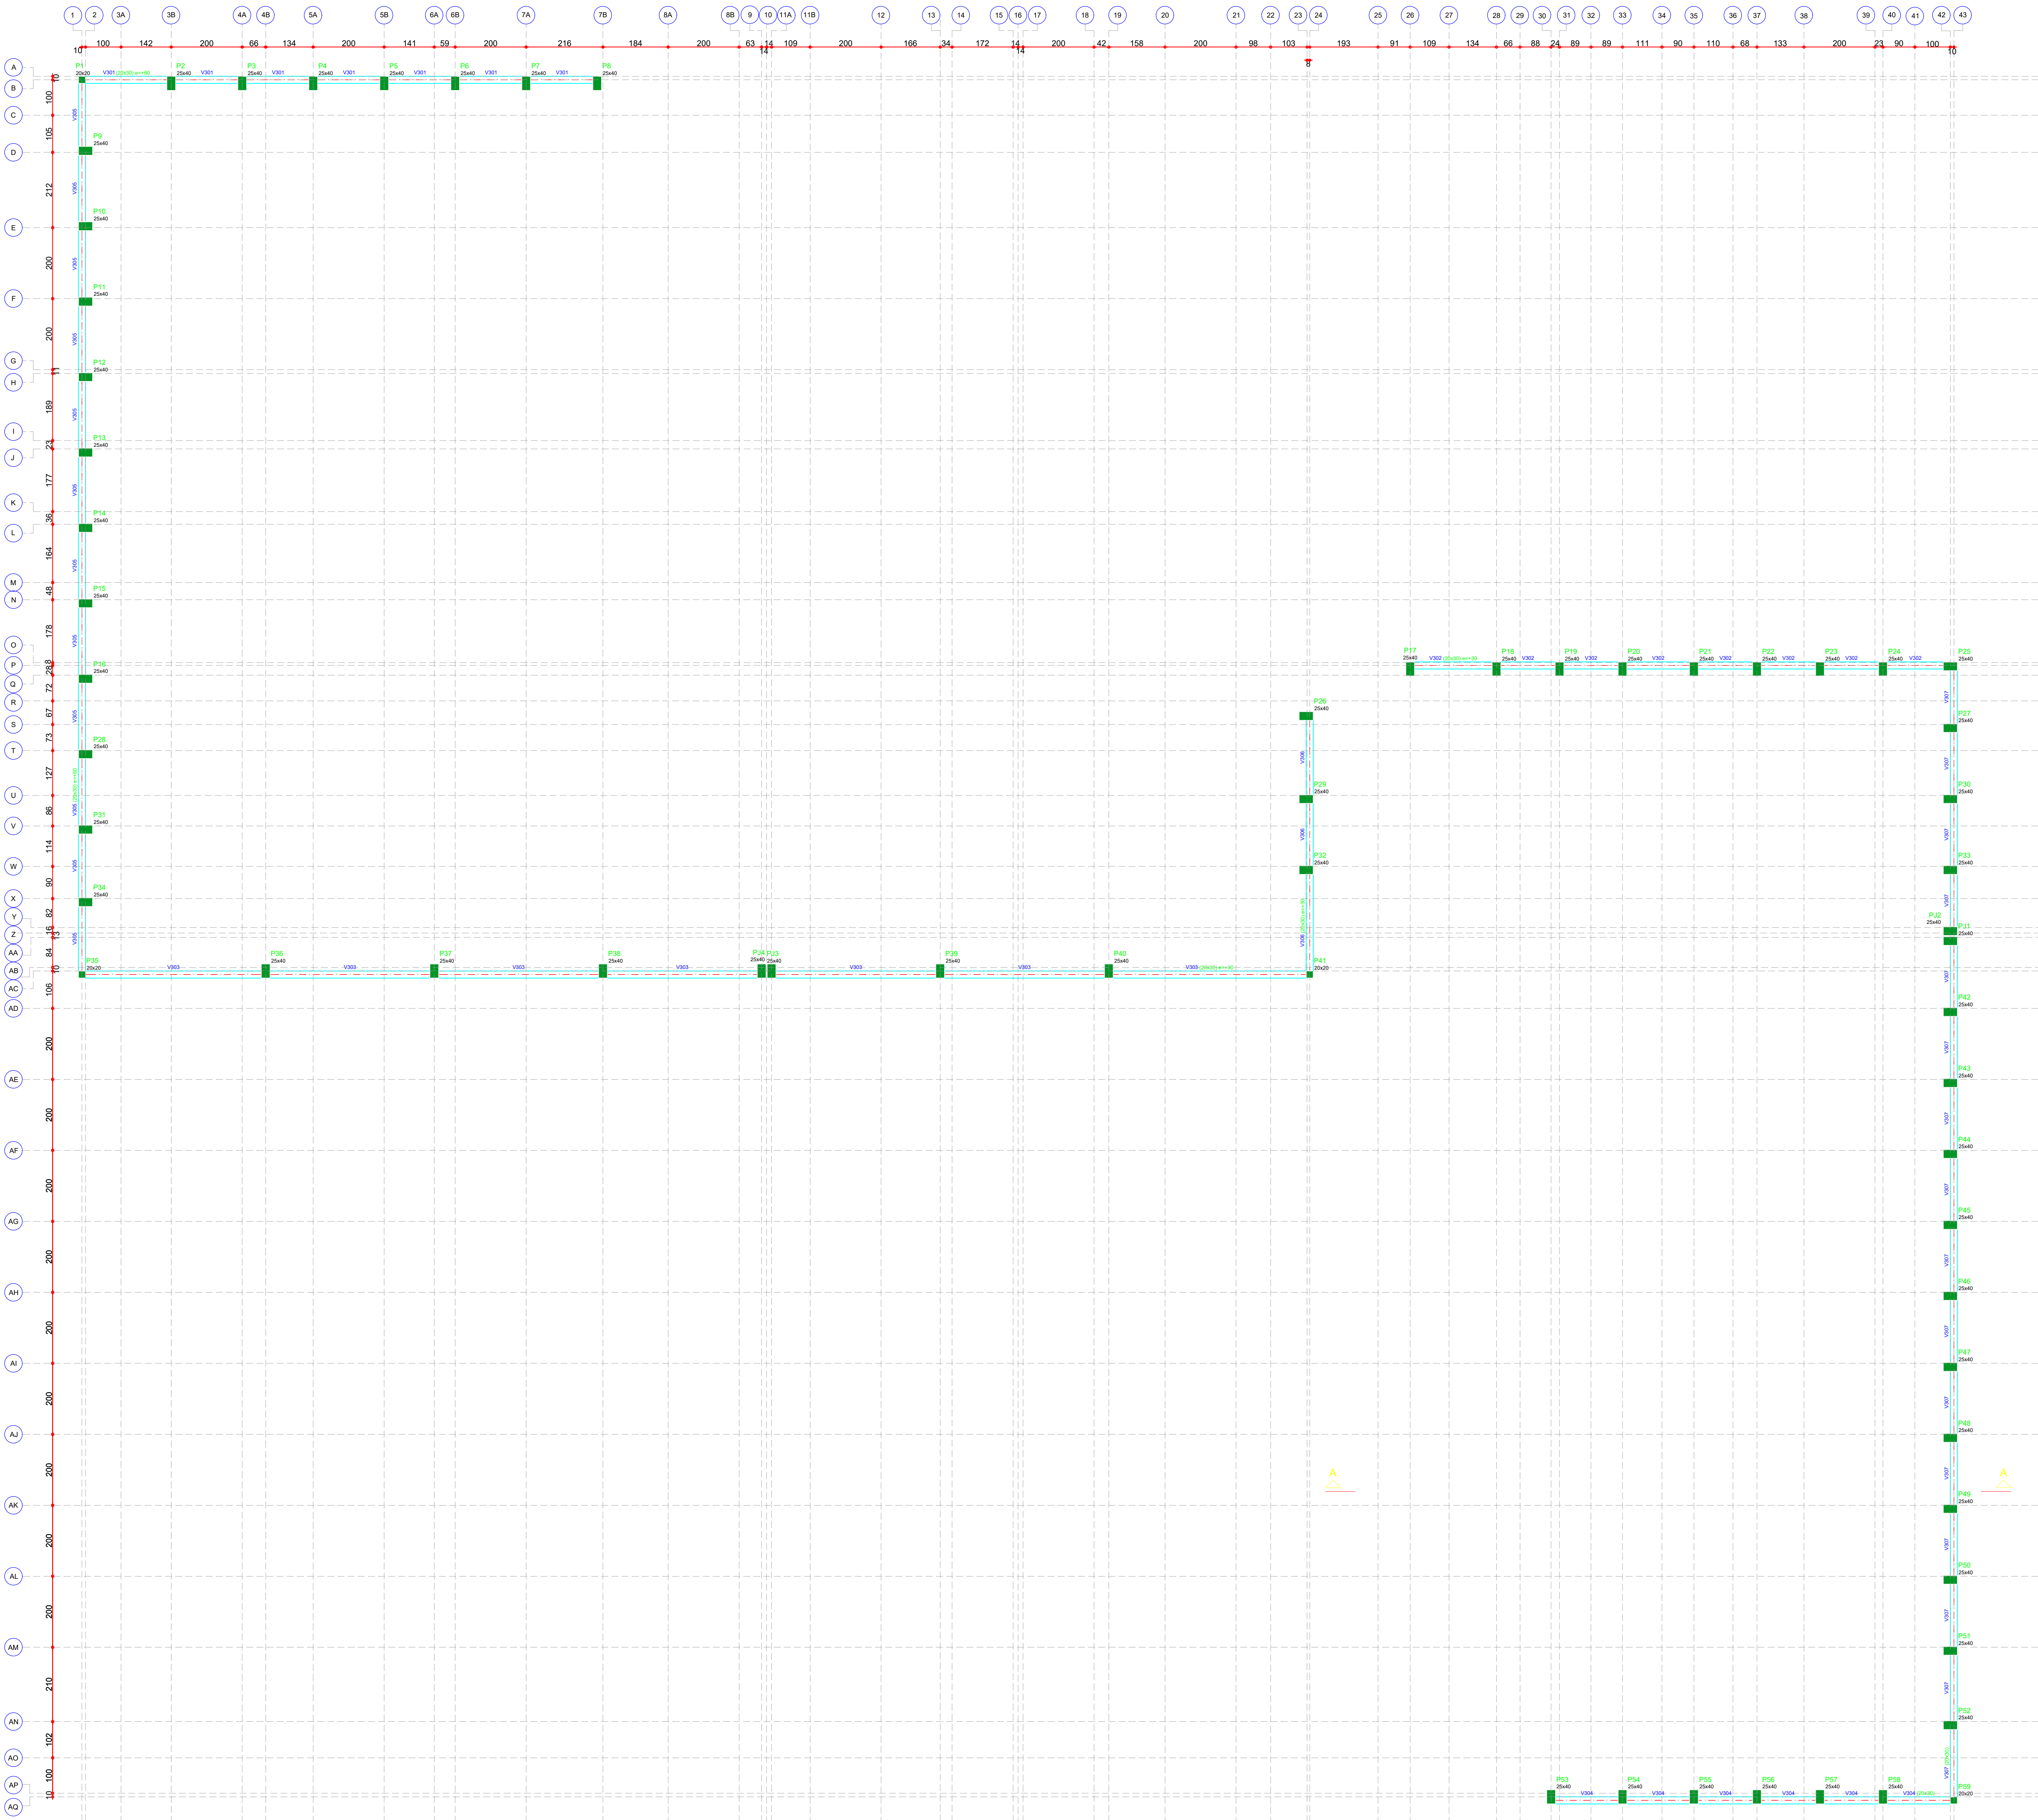

Notas Gerais

Pilar que morre

Pilar que passa

Pilar que nasce

Pilar com mudança de seção

MEIDAS E DIMENSÕES INDICADAS EM CENTIMETROS

FORMA DE CONCRETO			
VIGAS	157.56	m2	
PILARES	188.04	m2	
LAJES		m2	
BLOCOS		m2	
TOTAL	345.6	m2	

VOLUME DE CONCRETO			
VIGAS	11.82	m3	
PILARES	14.26	m3	
LAJES		m3	
BLOCOS		m3	
TOTAL	26.08	m3	

FORMA DO PAVIMENTO RESPALDO MURO DE ARRIMO (Nível 0)

00	26/11/2021	EMIÇÃO INICIAL	L.TRINDADE
REV. Nº	DATA	DESCRIÇÃO	APROVADO
RESPONSÁVEL TÉCNICO:			
VINÍCIO DORR			
ENG. CIVIL - CREA: 936.378.382-9			
CLIENTE:			
UNIRV - UNIVERSIDADE DE RIO VERDE			
OBRA:			
MURO DE ARRIMO - DEPARTAMENTO DE LOGÍSTICA E PATRIMÔNIO UNIRV			
LOCAL:			
RIO VERDE - GO			
ÁREA TÉCNICA:			
PROJETO ESTRUTURAL			
TÍTULO:			
PLANTA DE FORMA DO PAVIMENTO NÍVEL TÉRREO			
ESCALA	UNIDADE	DESENHO	FOLHA
INDICADA	CM	010-EST-FOR-TER-R00	010
			REVISÃO
			00