




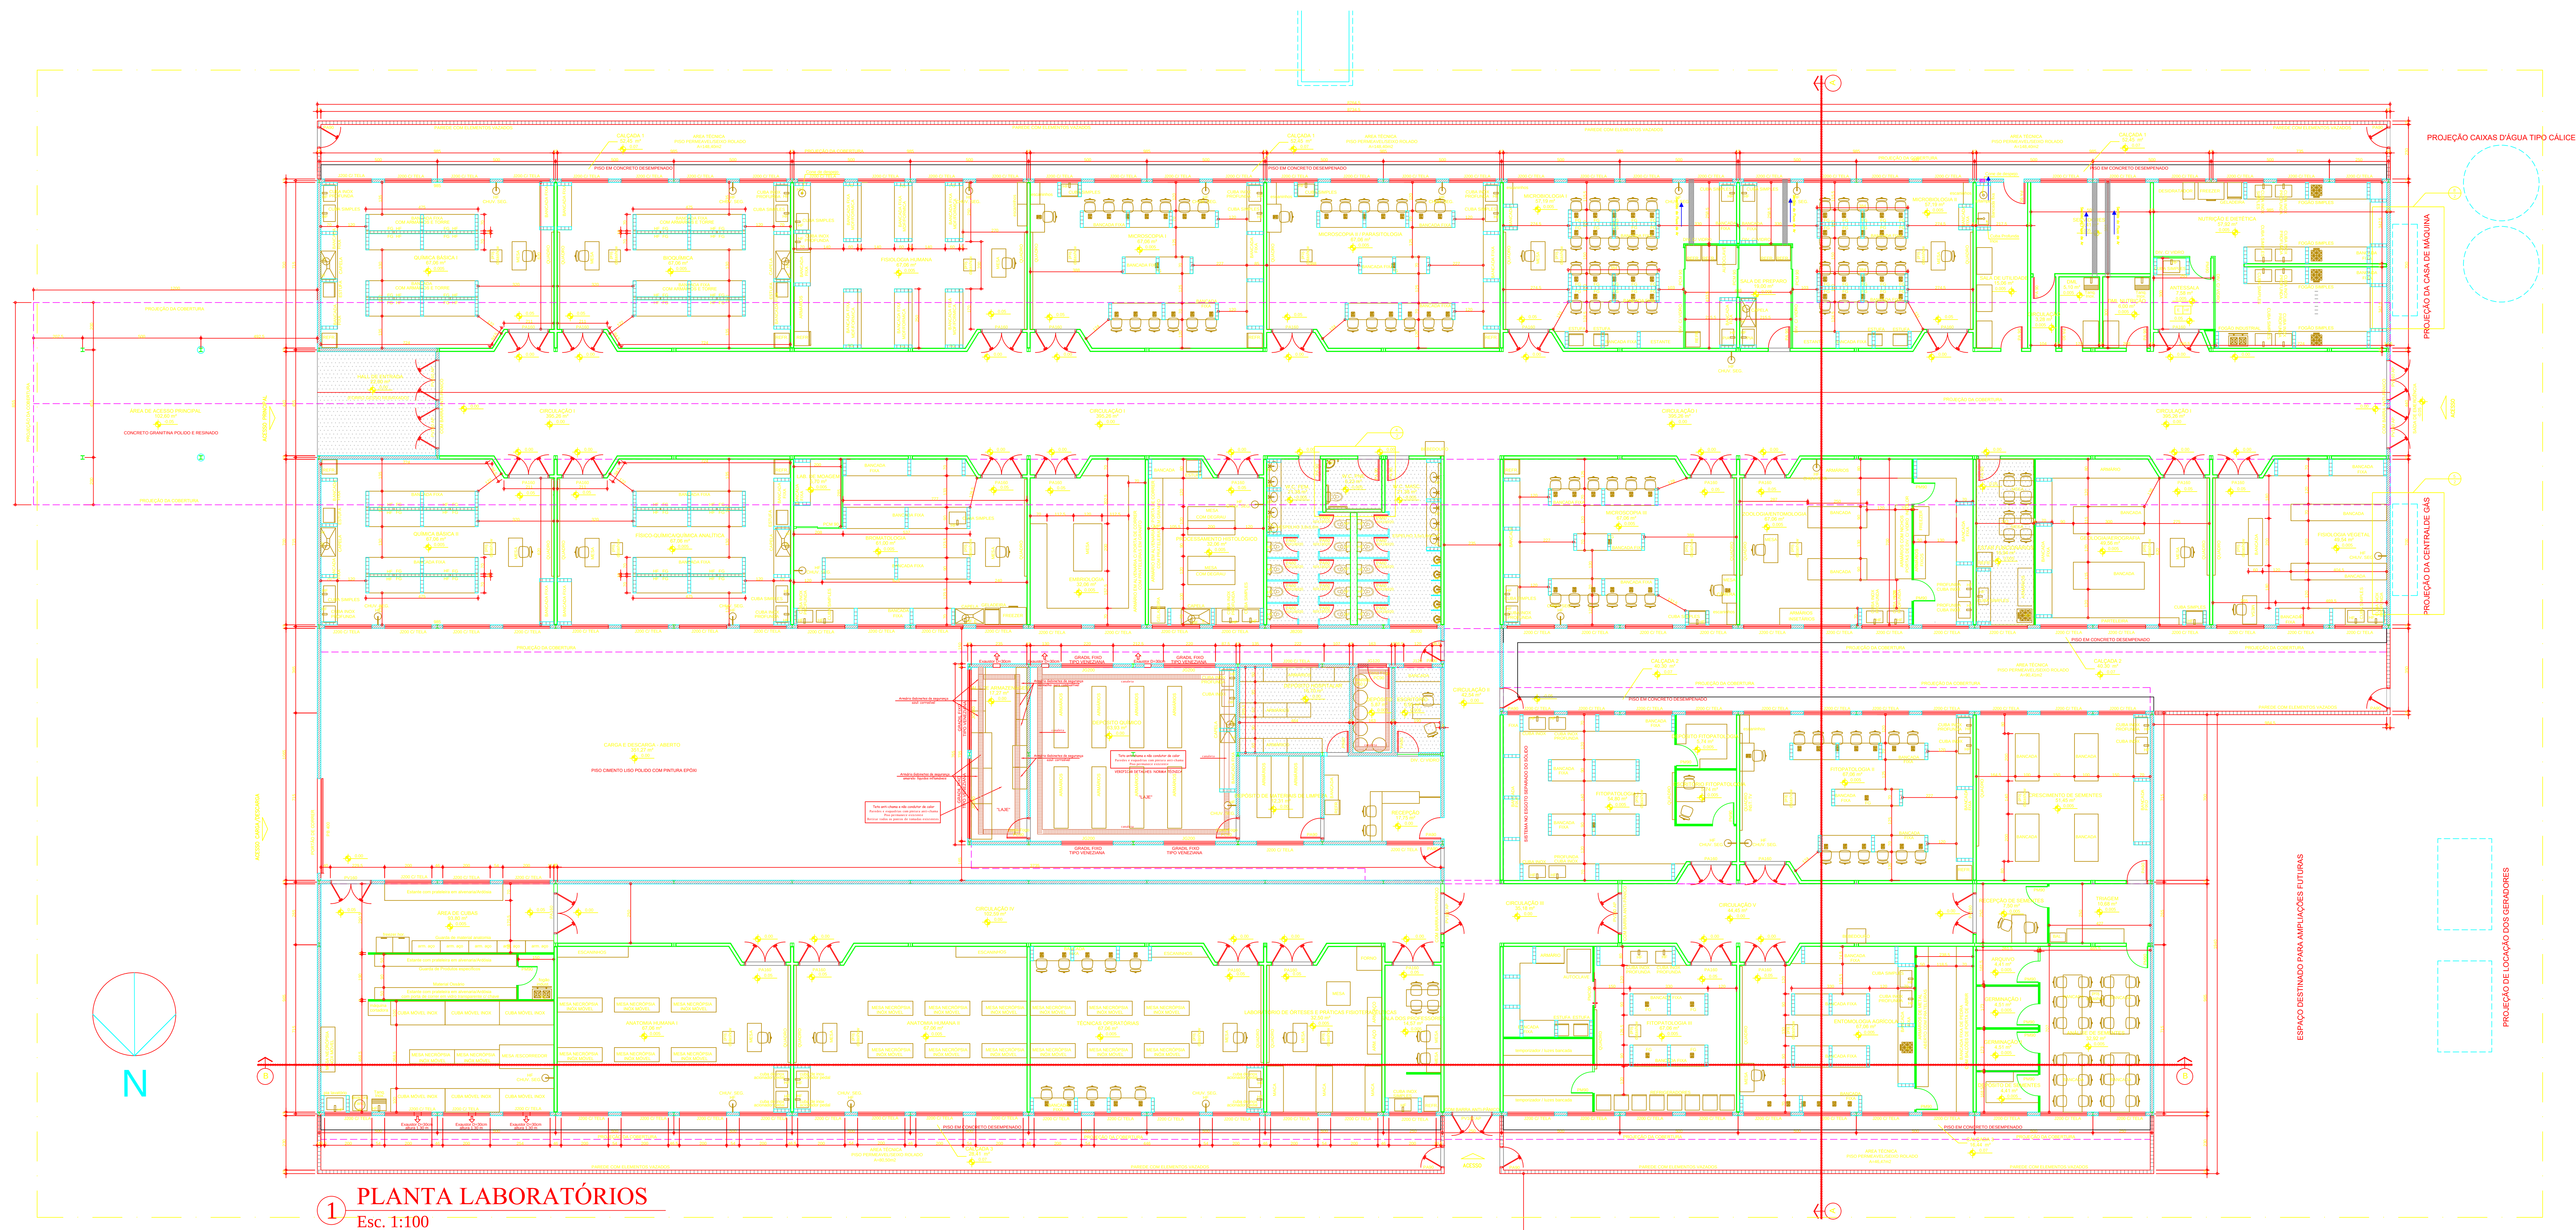

1 PLANTA LABORATÓRIOS
Esc. 1:100

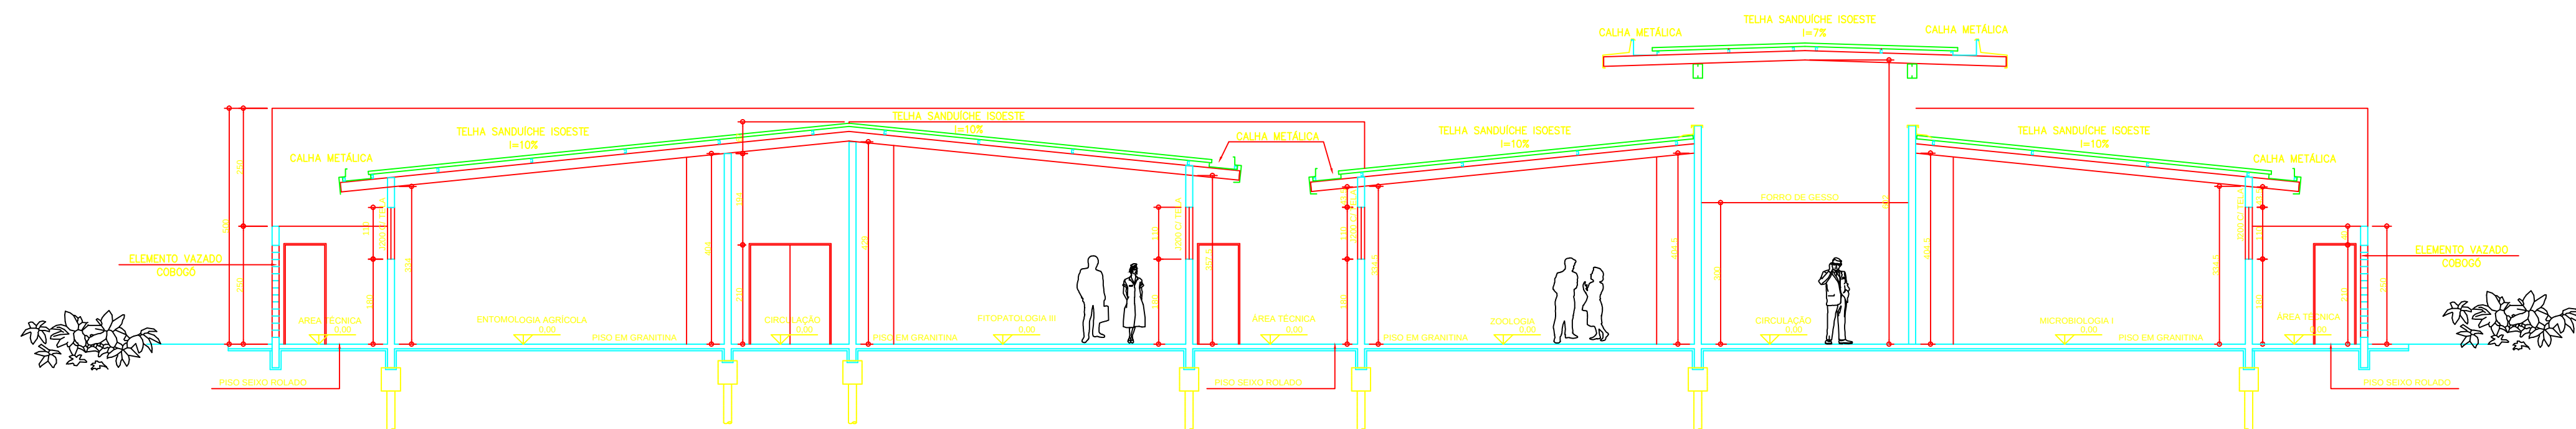

2 CORTE TRANSVERSAL AA'
Esc. 1:100

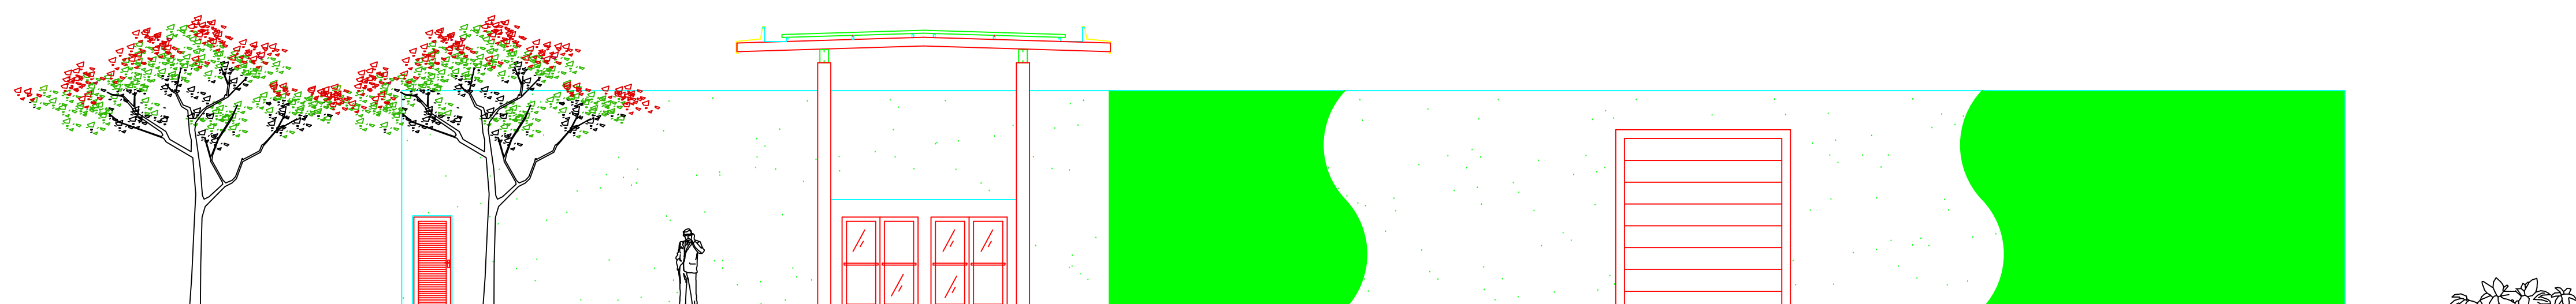

3 VISTA FRONTAL
Esc. 1:100

OBRA: LABORATÓRIOS

PROP: UNIRV - UNIVERSIDADE DE RIO VERDE

PROJETO: PROJETO ARQUITETÔNICO

ENDERECO: Fazenda Fontes do Saber, Campus Universitário, zona urbana CEP 75901-970 - Rio Verde - GO

SITUAÇÃO: SEM ESCALA

PROPRIETÁRIO: UNIRV - UNIVERSIDADE DE RIO VERDE
CNPJ: 01.815.216/0001-78

PROJETO E RBT: MARCELO AUGUSTO ROZAN DOS SANTOS
UNIRV - UNIVERSIDADE DE RIO VERDE
ARQUITETO E URBANISTA - CREA AP/0464

CONTÉM: PLANTA BAIXA LAYOUT / CORTE / VISTA / DETALHE - LABORATÓRIOS UNIRV

APROVAÇÃO: ASSINADO:

DECLARAR PARA TODOS OS FINS QUE A APROVAÇÃO DESTA PROPOSTA NÃO IMPLICA RECOMENDADO PELA PREFEITURA NO DIREITO DE PROPRIEDADE E NEM NA EXATIDÃO DAS MEDIDAS DO TERRENO.

ÁREAS	M²
LABORATÓRIOS A CONSTRUIR	2.918,34

ESCALA:	FOLHA:
INDICADAS	1/3