


DIAGRAMA UNIFILAR (PARCIAL)

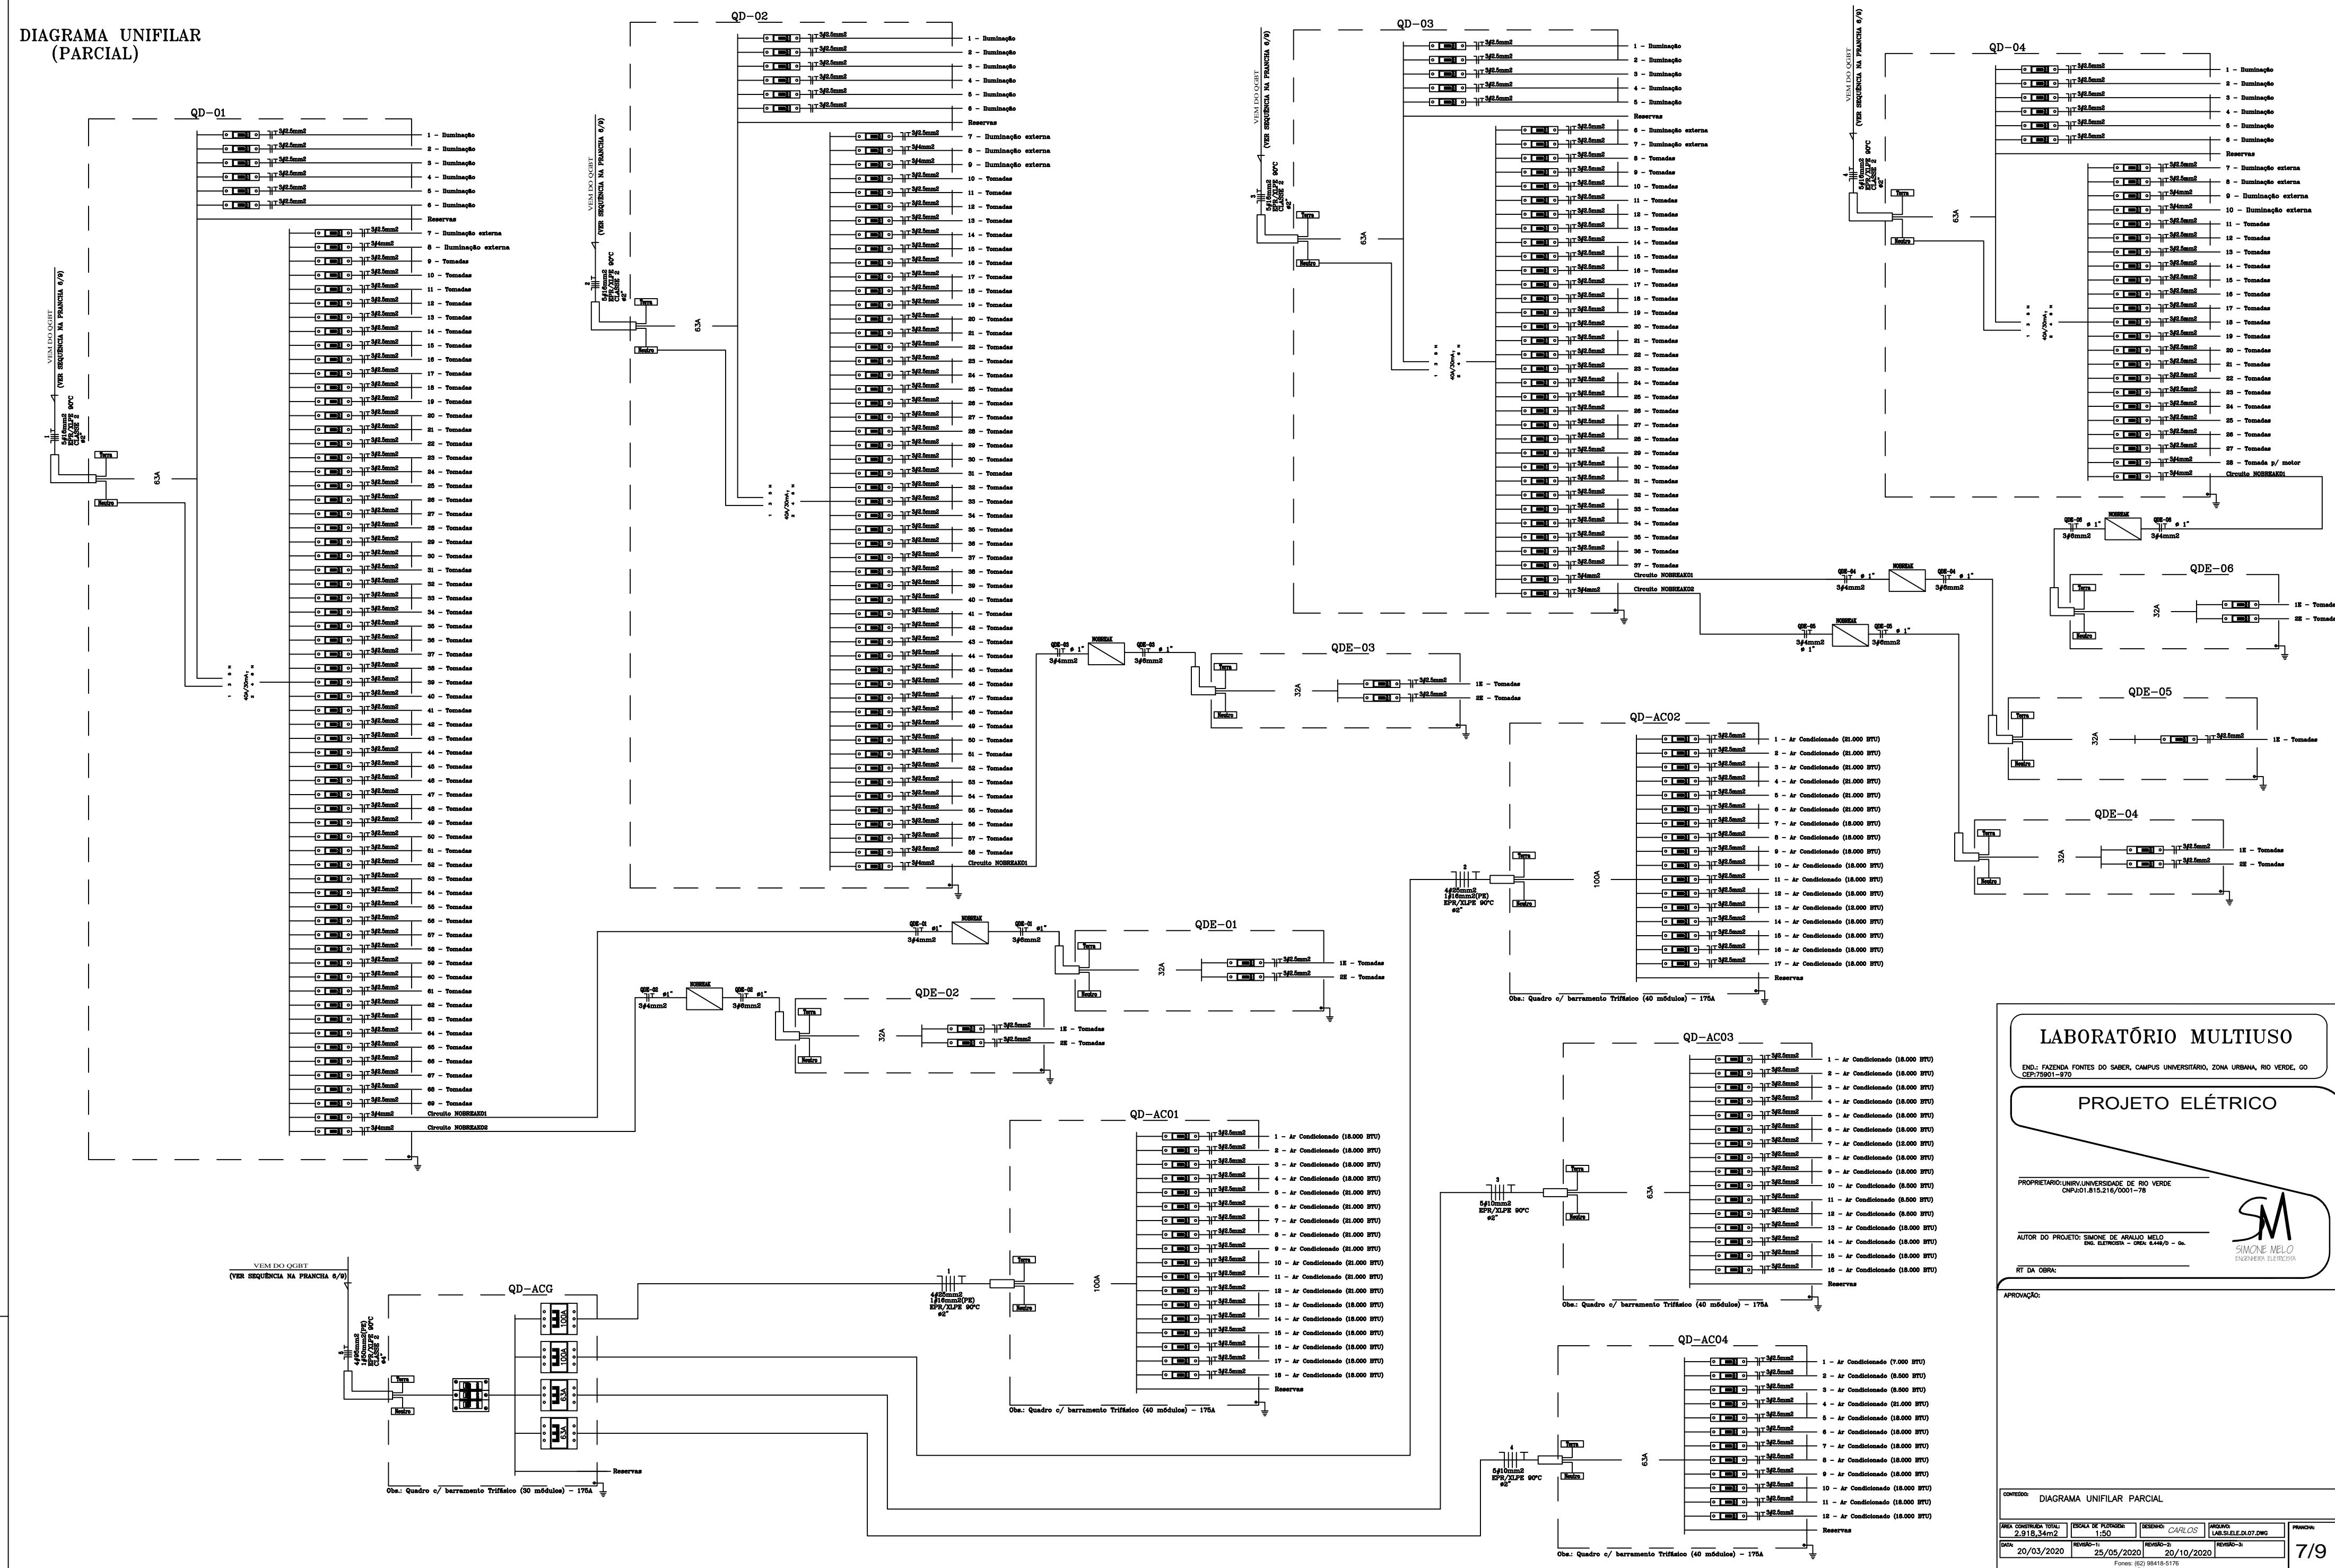

**LABORATÓRIO MULTIUSO**

END.: FAZENDA FONTES DO SABER, CAMPUS UNIVERSITÁRIO, ZONA URBANA, RIO VERDE, GO  
CEP:75901-970

**PROJETO ELÉTRICO**

PROPRIETÁRIO:UNIV/UNIVERSIDADE DE RIO VERDE  
CNPJ:01.815.216/0001-78

AUTOR DO PROJETO: SIMONE DE ARAÚJO MELO  
ENR. ELÉTRICA - ORN. 6.448/0 - 04.

RT DA OBRA:

APROVAÇÃO:

---

CONTÍDUA: DIAGRAMA UNIFILAR PARCIAL

ÁREA COBERTA TOTAL: 2.918,34m <sup>2</sup>	ESCALA DE FORNECIMENTO: 1:50	DESENHO: CARLOS	ARQUITETO: LAB.SIALE.DL07.DWG	PROJETO:
DATA: 20/03/2020	REVISÃO-1: 25/05/2020	REVISÃO-2: 20/10/2020	REVISÃO-3:	7/9

Fones: (62) 98418-5176  
eng-si@hotmail.com