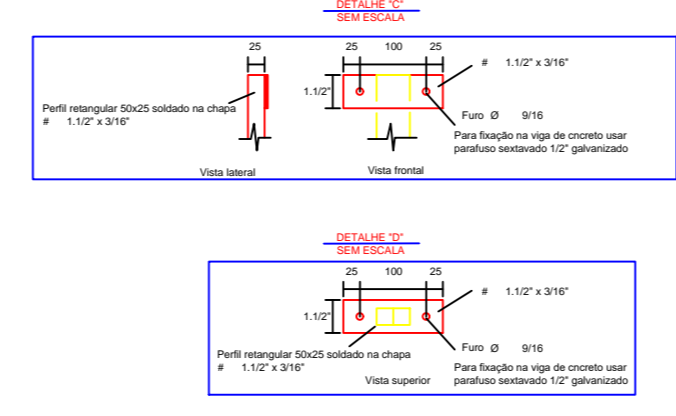
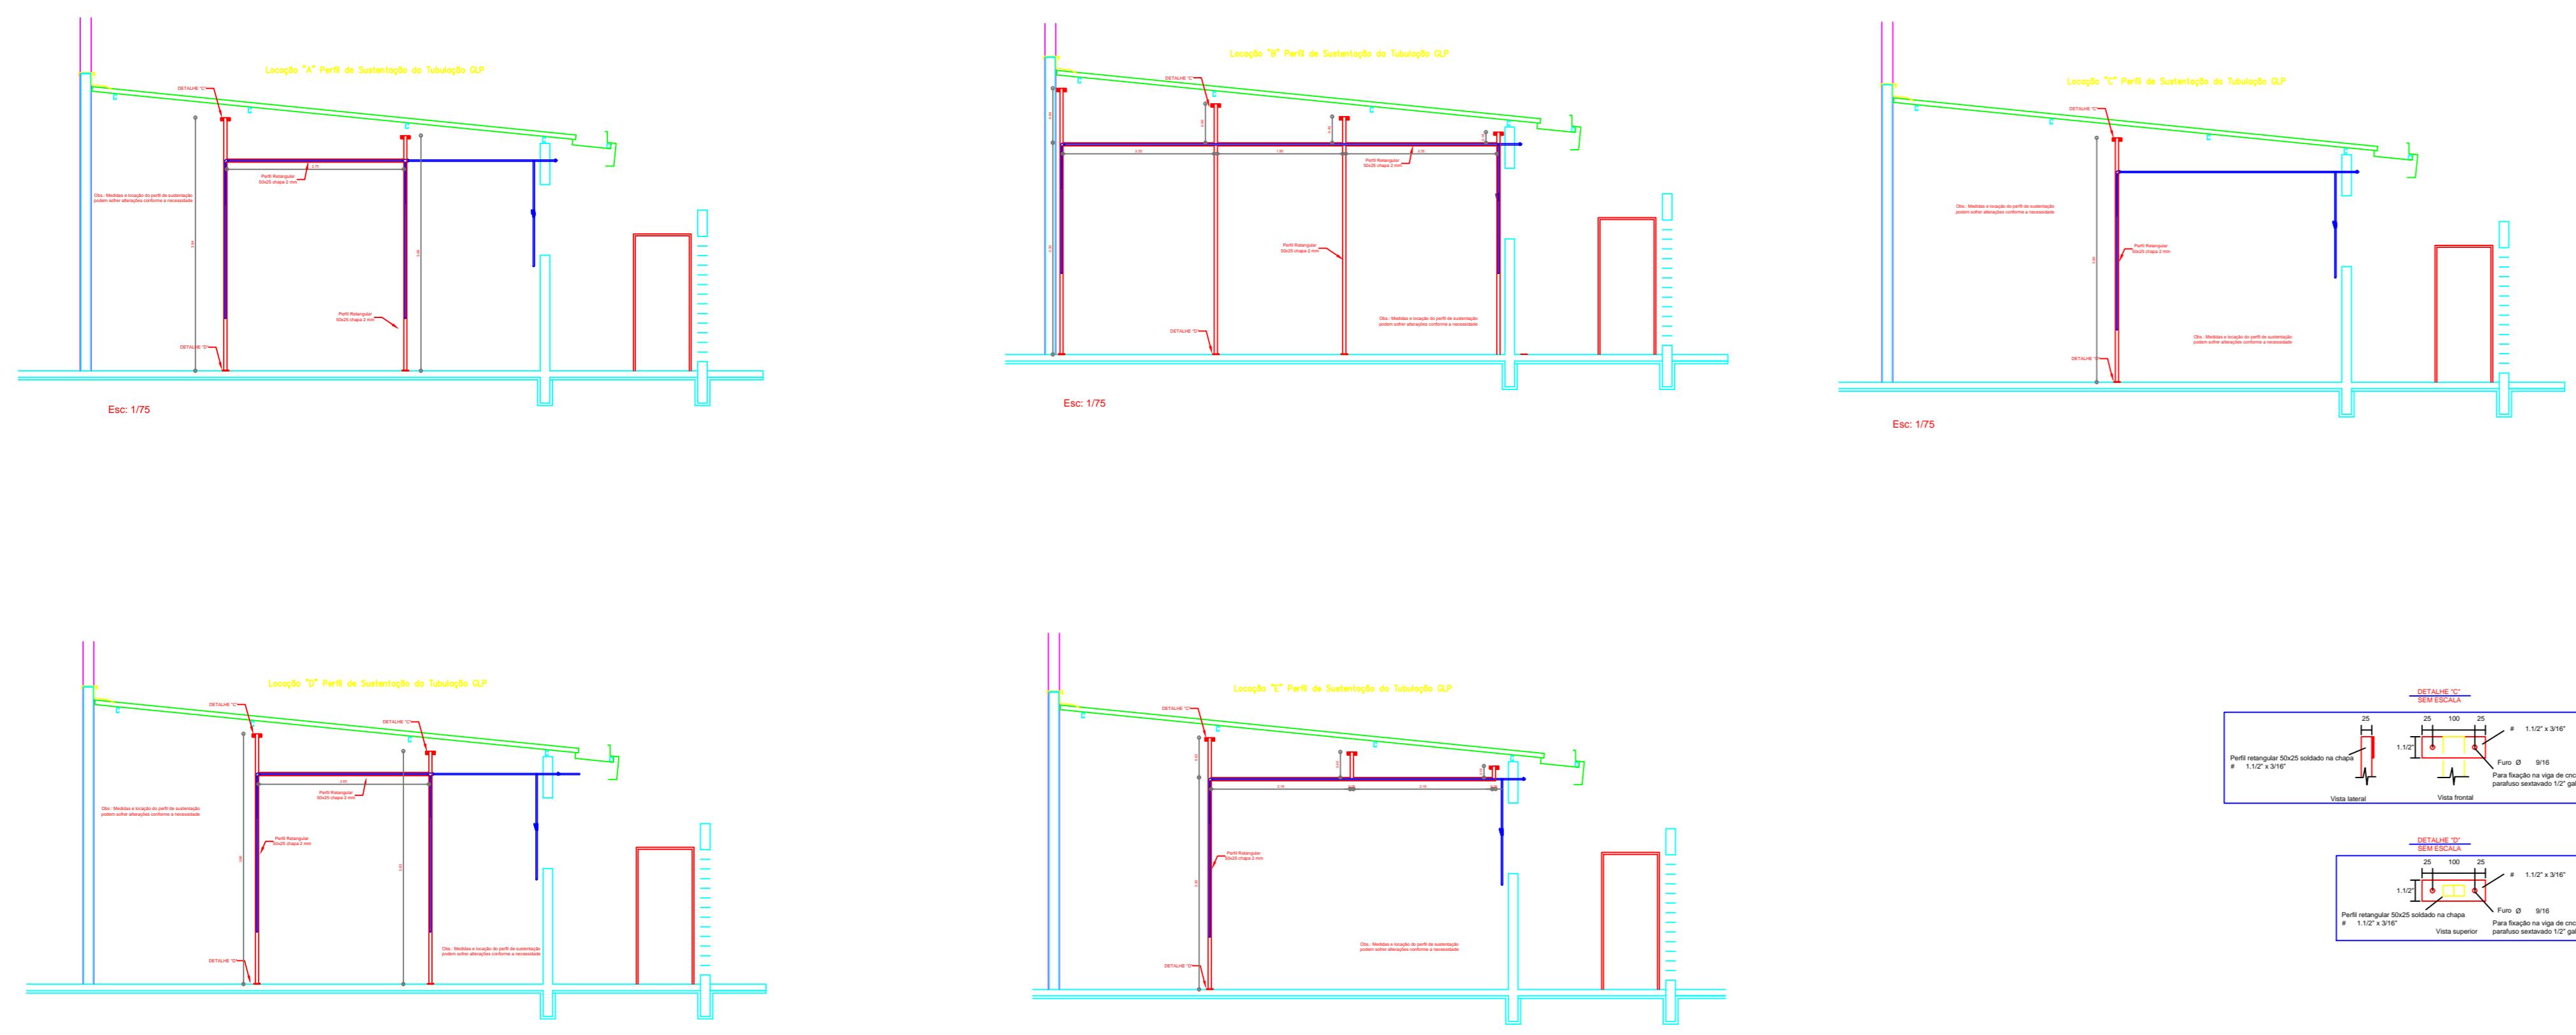

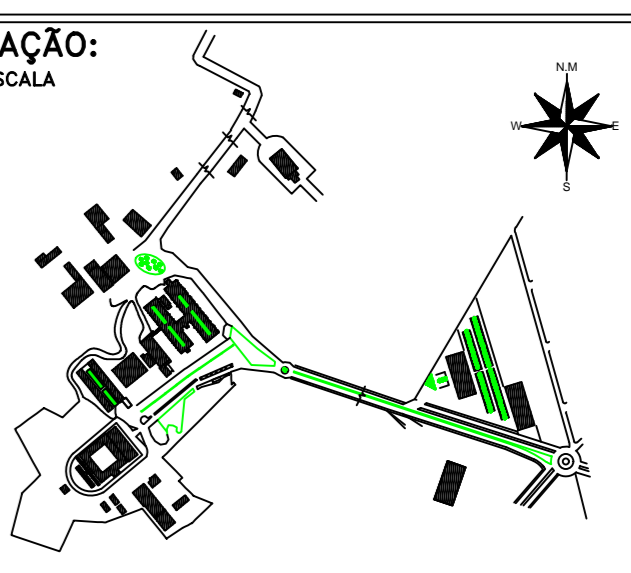


Verificar Locação "A" Perfil de Sustentação da Tubulação GLP



	
OBRA:	LABORATÓRIOS
PROP.:	UNIRV - UNIVERSIDADE DE RIO VERDE
PROJETO:	PROJETO GLP
ENDEREÇO:	Fazenda Fontes do Saber, Campus Universitário zona urbana CEP 75901-970 - Rio Verde - GO
SITUAÇÃO:	<div style="display: flex; align-items: center;">  <div style="margin-left: 10px;"> <p>DECLARO PARA TODOS OS FINS QUE A APROVAÇÃO DESTA PROPOSTA IMPLICA NO RECONHECIMENTO PELA PREFEITURA NO DIREITO DE PROPRIEDADE E SEM A EXISTÊNCIA DAS MEDIDAS DO TERRENO.</p> </div> </div>
PROPRIETÁRIO:	UNIRV - UNIVERSIDADE DE RIO VERDE
PROJETO E ART:	DANIEL FERNANDO DA SILVA UNIRV - UNIVERSIDADE DE RIO VERDE ENGENHEIRO MECÂNICO - CREA 21701/D-GO
ESCALA:	INDICADAS
FOLHA:	7/7
CONTÉM: PLANTA BAIXA / ISOMÉTRICO / CORTE / VISTA / DETALHE - LABORATÓRIOS UNIRV	
ASSUNTO:	