
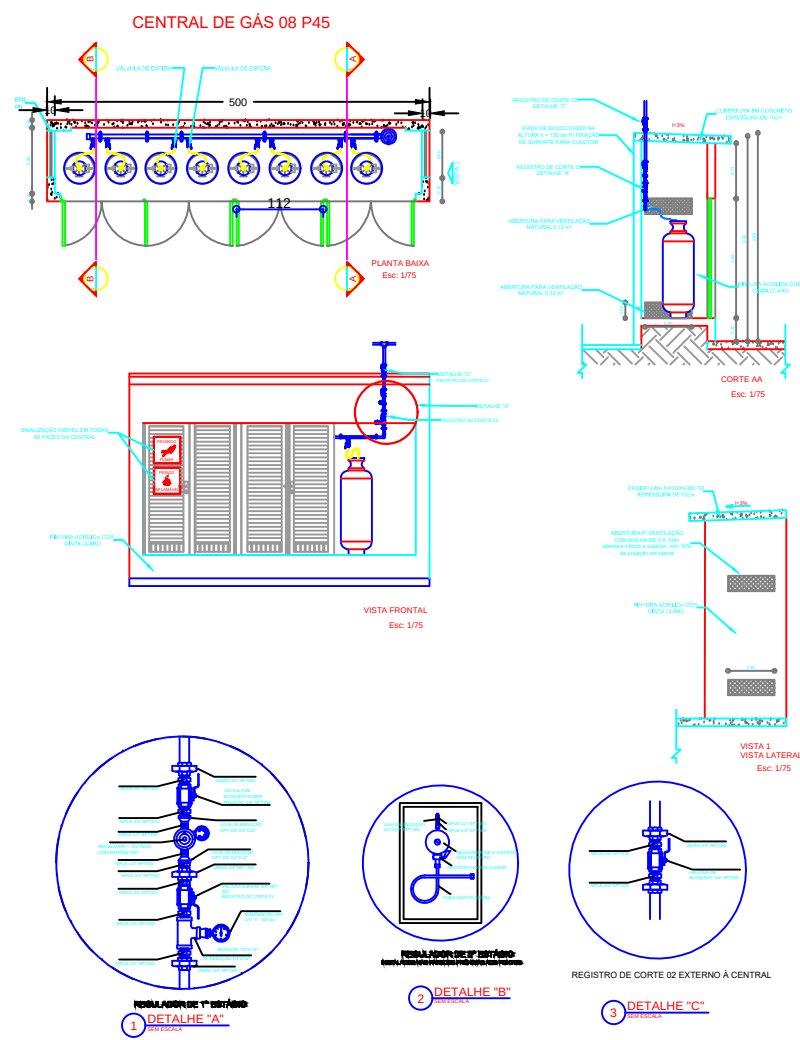
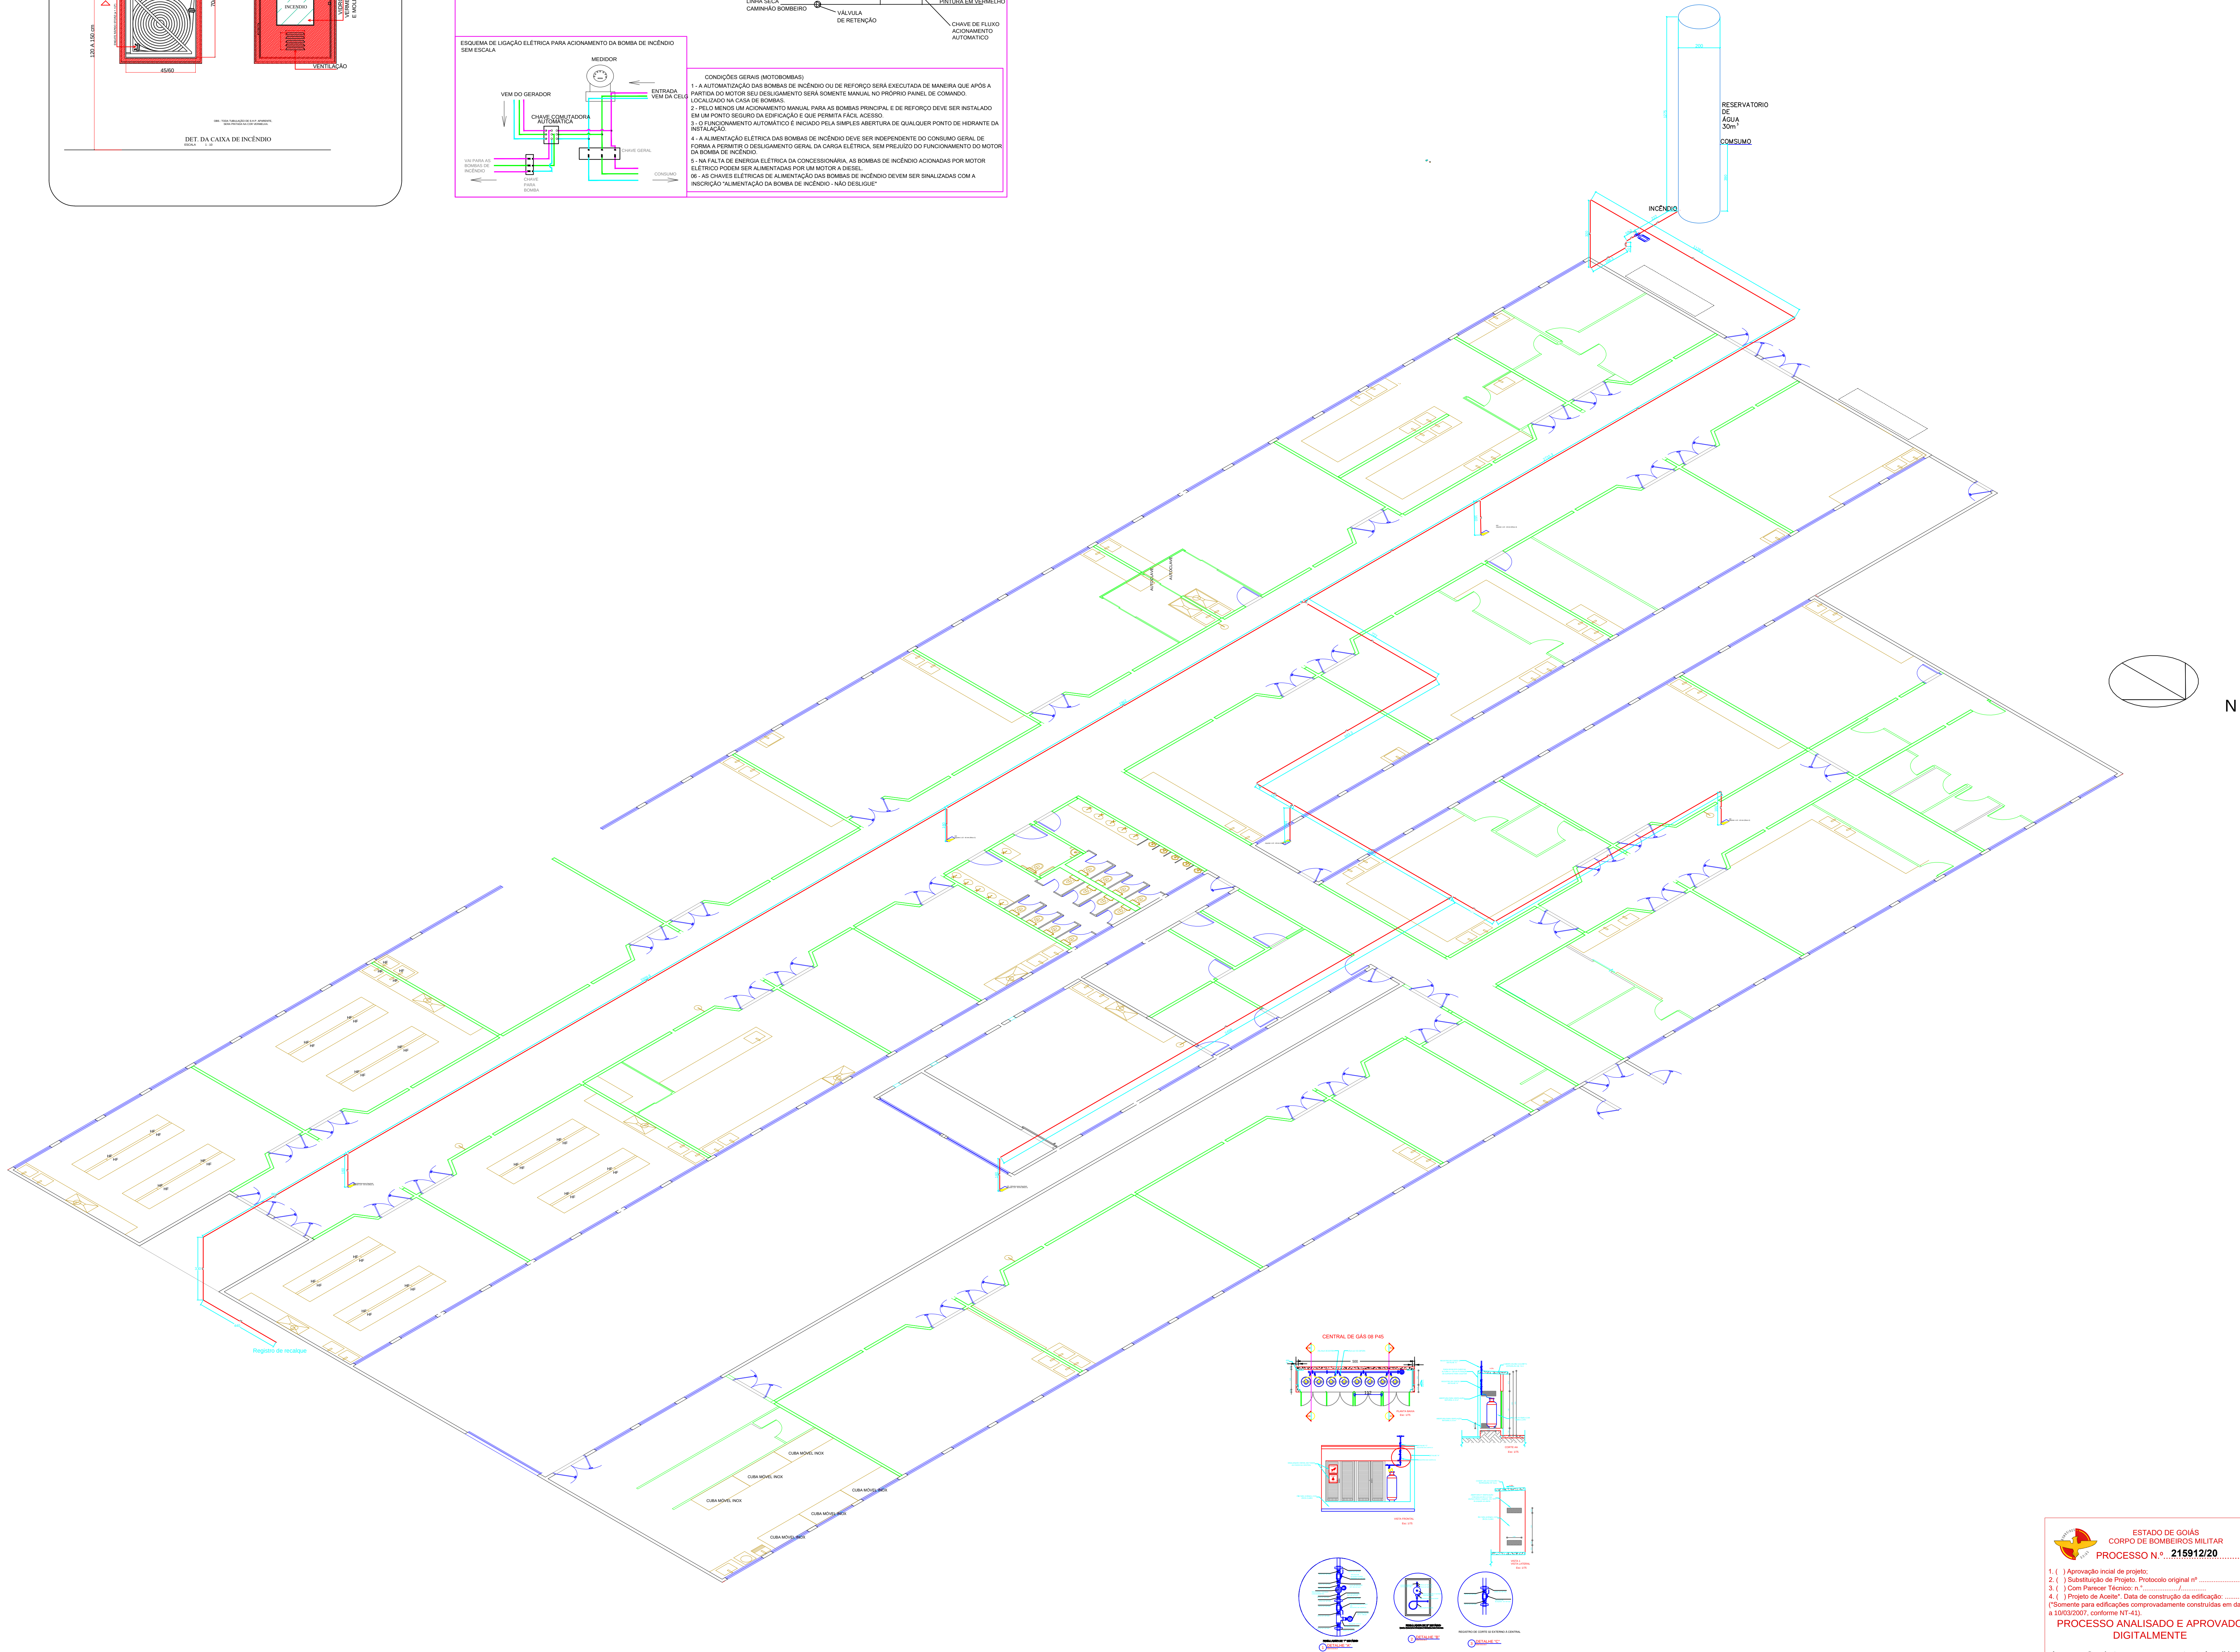
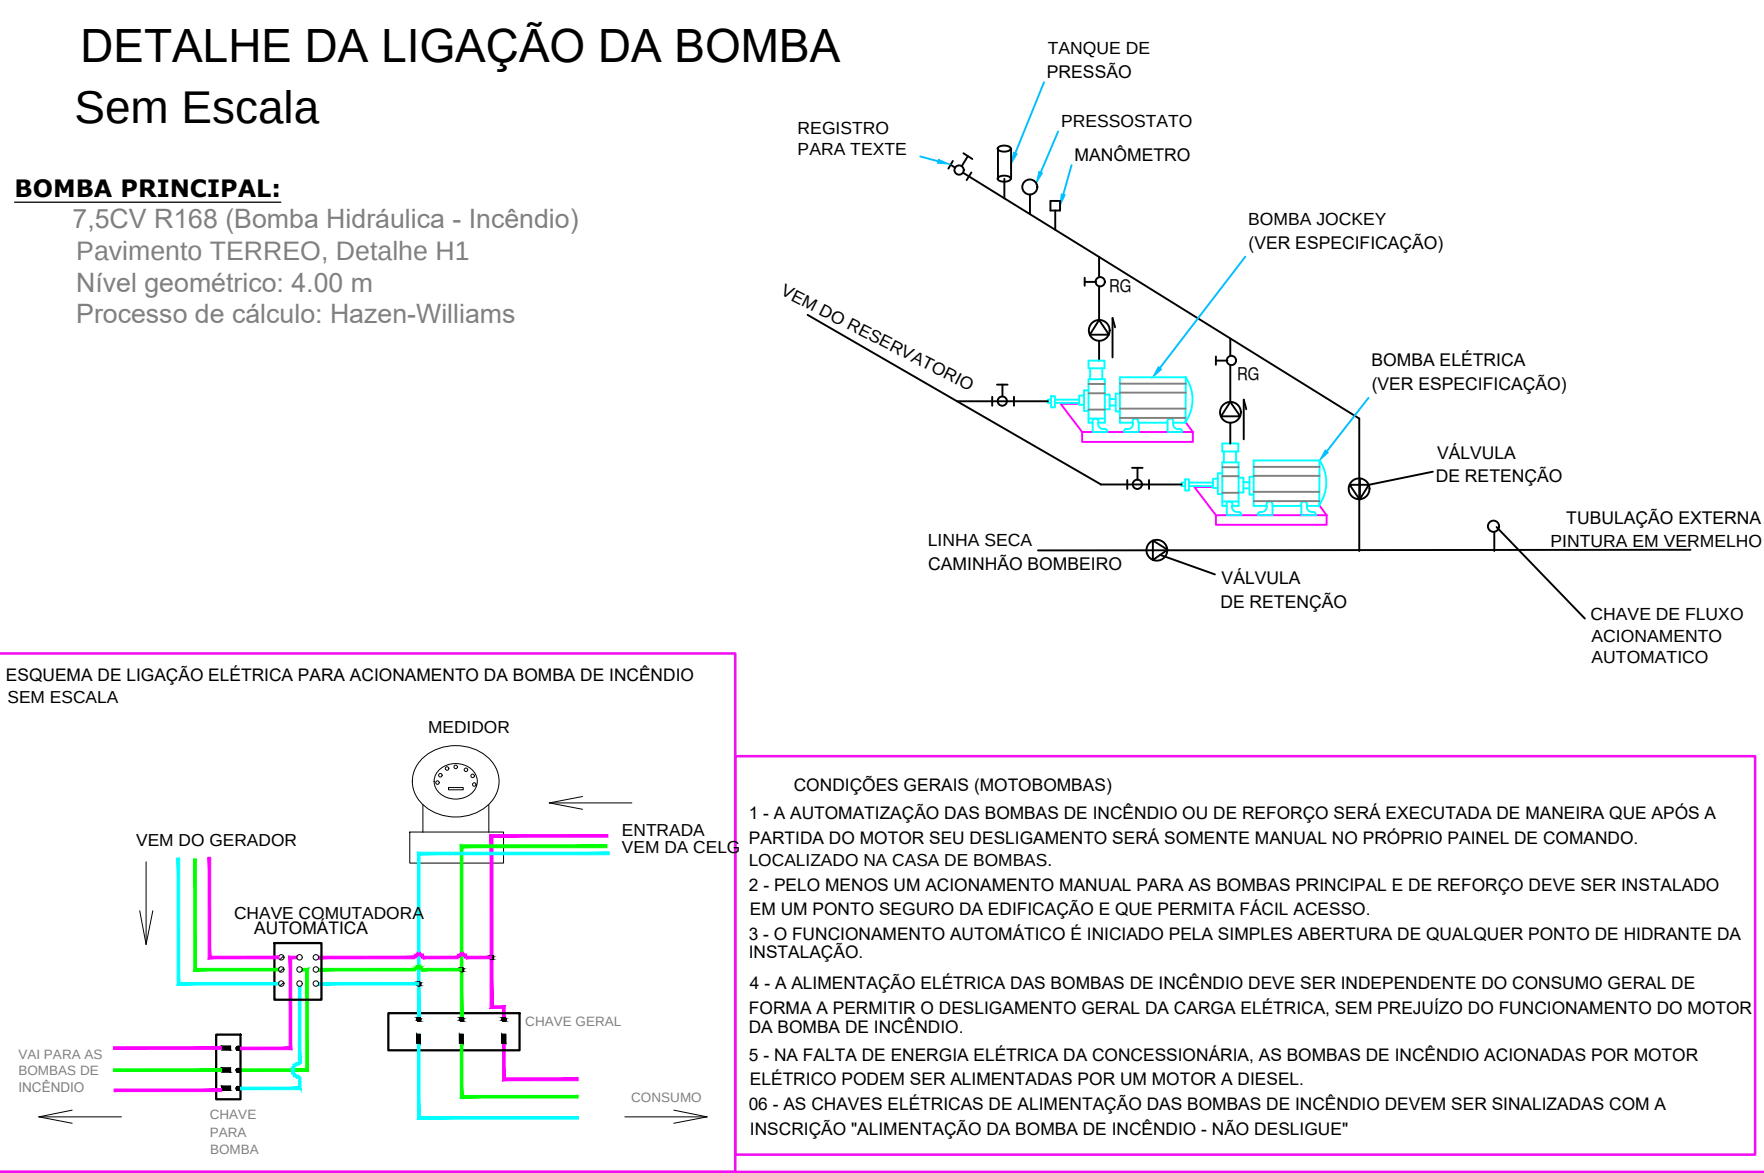


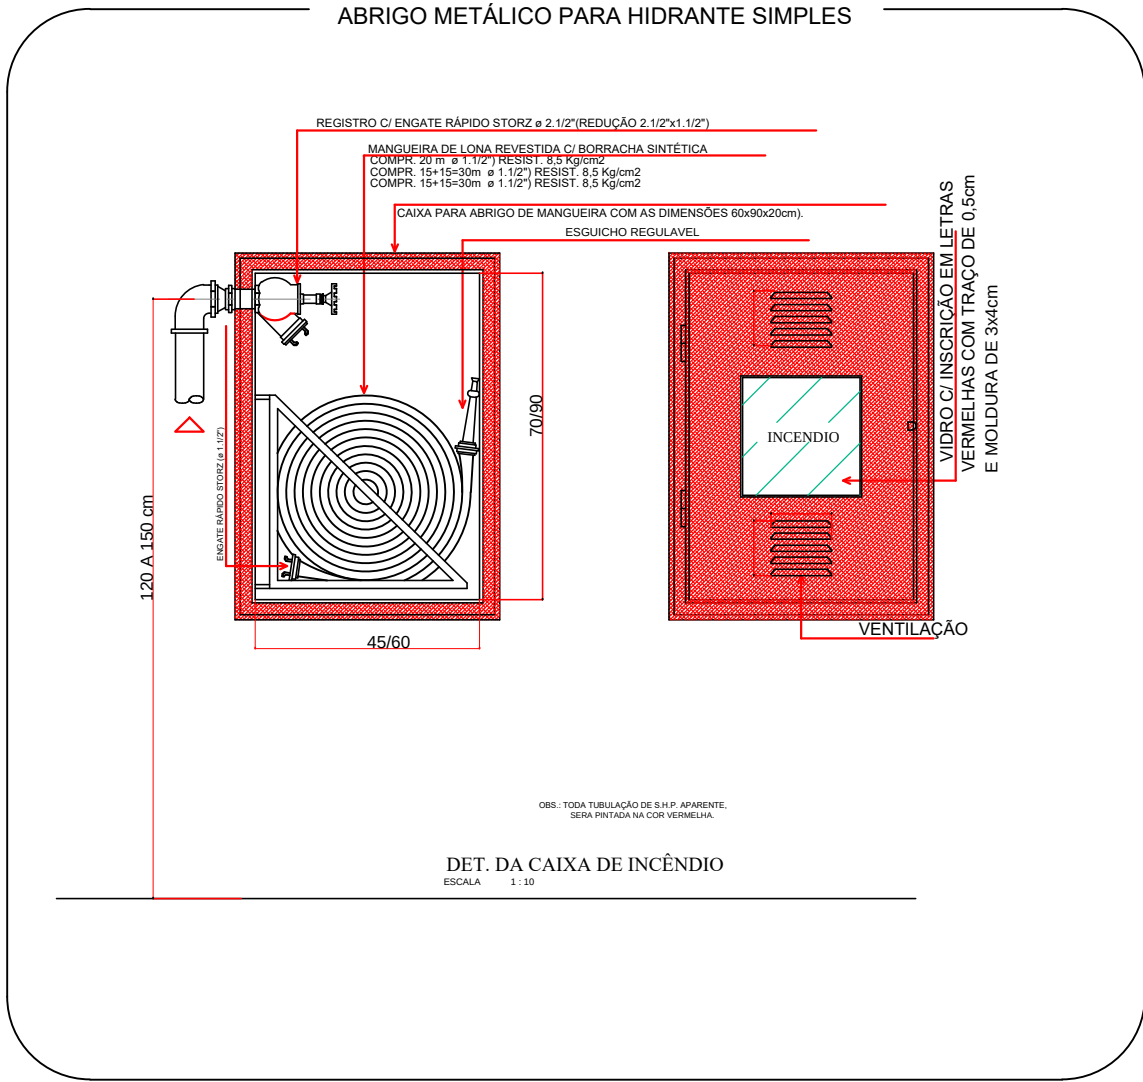


ESTADO DE GOIÁS
CORPO DE BOMBEIROS MILITAR
PROCESSO Nº. 215912/20

1. () Aprovação Inicial de projeto;
2. () Substituição de Projeto, Protocolo original nº. _____;
3. () Com Parecer Técnico n.º _____;
4. () Projeto de Resposta, Data de construção da edificação: _____
("Somente para edificações comprovadamente construídas em data anterior a 10/03/2007, conforme RT-41).

PROCESSO ANALISADO E APROVADO DIGITALMENTE

A aprovação deste processo somente terá validade com a apresentação do respectivo Certificado de Aprovação, o qual será disponibilizado no site do Corpo de Bombeiros Militar do Estado de Goiás - CBMGO www.bombeiros.go.gov.br.
As informações relativas a este processo e a autenticidade de sua aprovação poderão ser consultadas no site do CBMGO, de acordo com os dados e orientações constantes no Certificado de Aprovação.

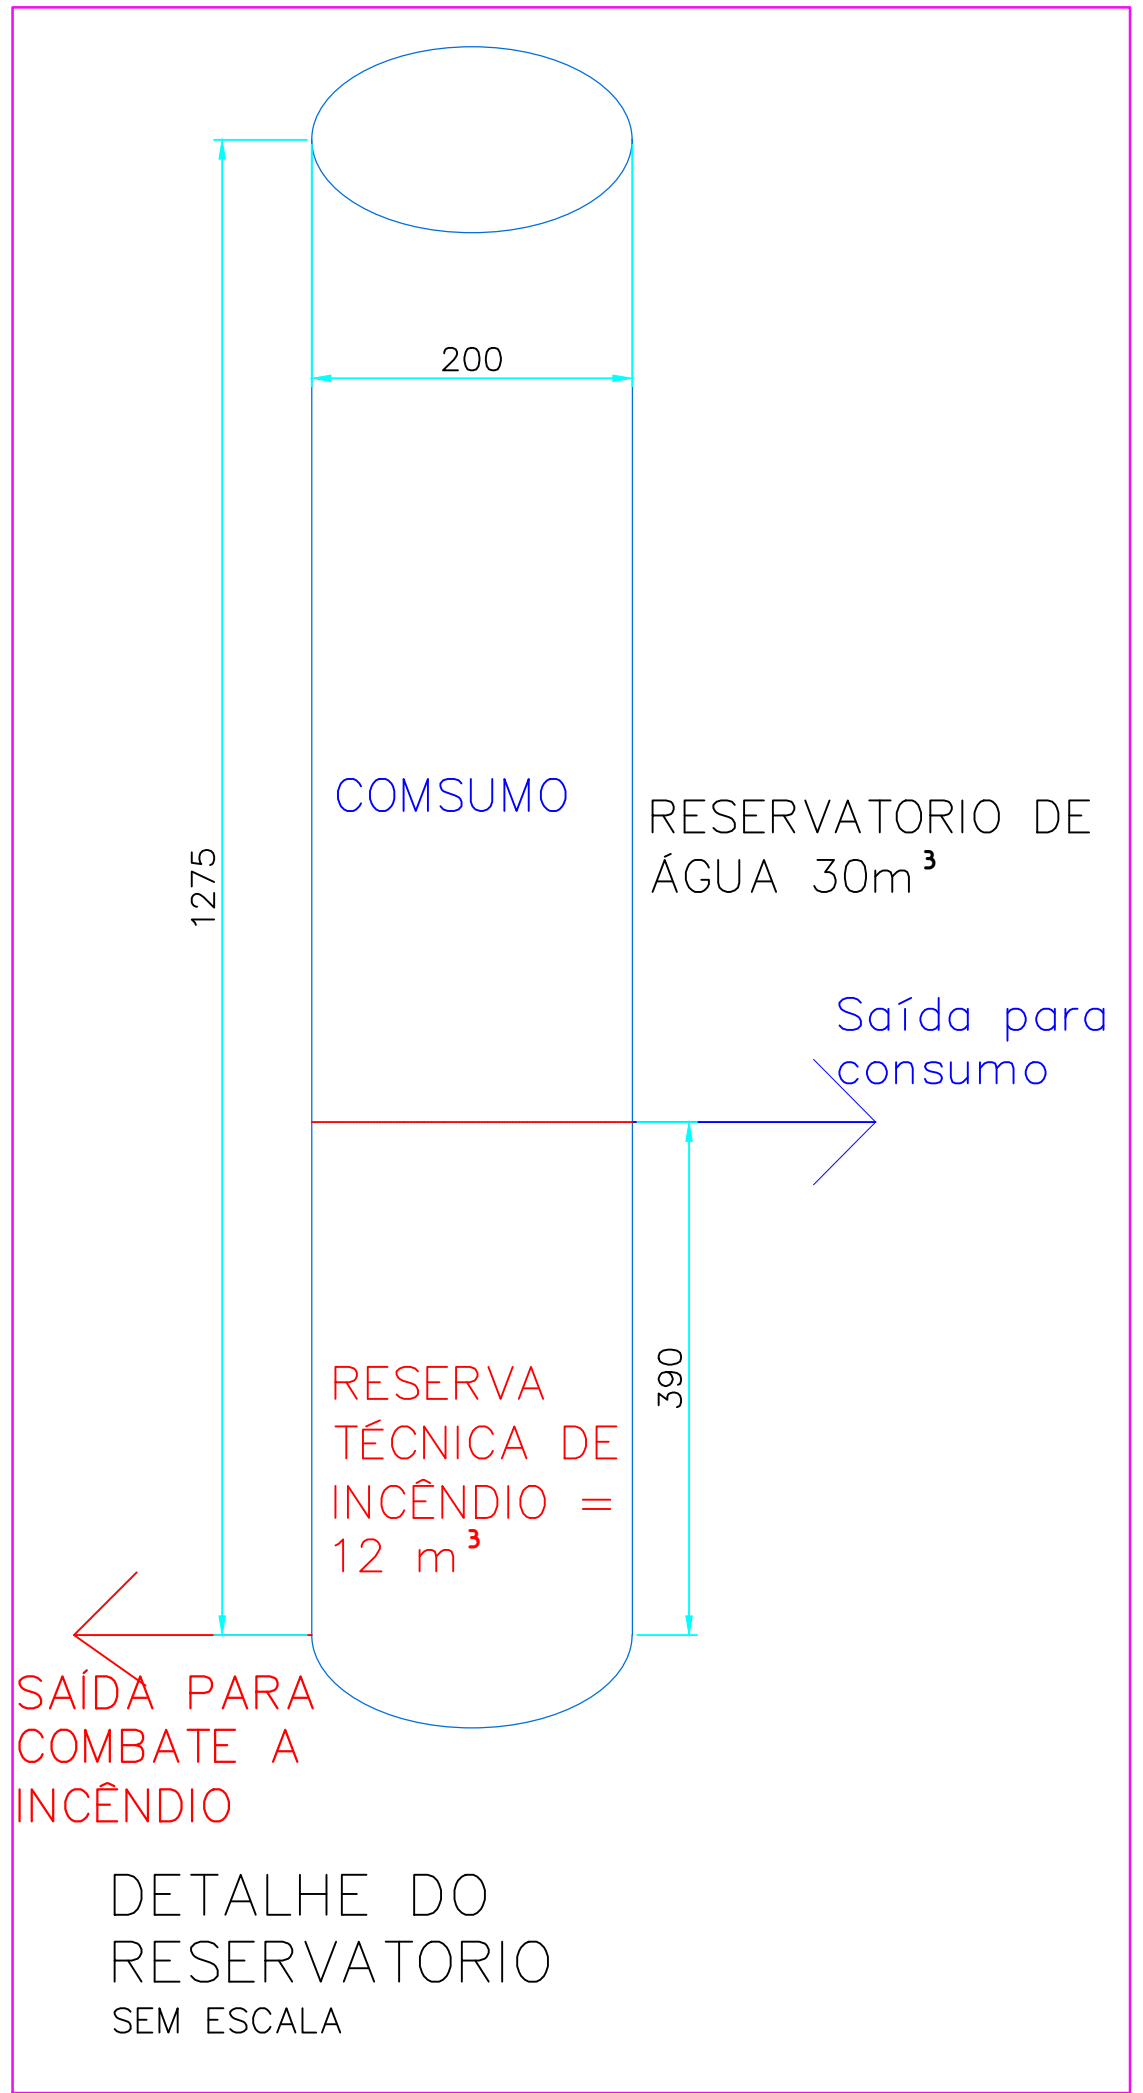

OBRAS: LABORATÓRIOS	
PROP: UNIRV - UNIVERSIDADE DE RIO VERDE	
PROJETO: PROJETO DE INSTALAÇÕES DE COMBATE A INCÊNDIO	
ENDERECO: Fazenda Fontes do Saber, Campus Universitário, zona urbana CEP 75901-970 - Rio Verde - GO	
SITUAÇÃO: SEM ESCALA	
PROPRIETÁRIO: CNPJ: 01.815.216/0001-78	
UNIRV - UNIVERSIDADE DE RIO VERDE CNPJ: 01.815.216/0001-78	
PROJETO E RBT: PAULO DOMINGOS ALMEIDA, ENGENHEIRO CIVIL - CREA-GO 01536211-1/BA	
CONTEÚDO: ESQUEMA ISOMÉTRICO DE HIDRANTES - LABORATÓRIOS UNIRV	
APROVAÇÃO: ASSINADO:	
ÁREAS: M²	
LABORATÓRIOS A CONSTRUIR: 2.918,34	
ESCALA: SEM ESCALA	
FOLHA: 1/4/5	