


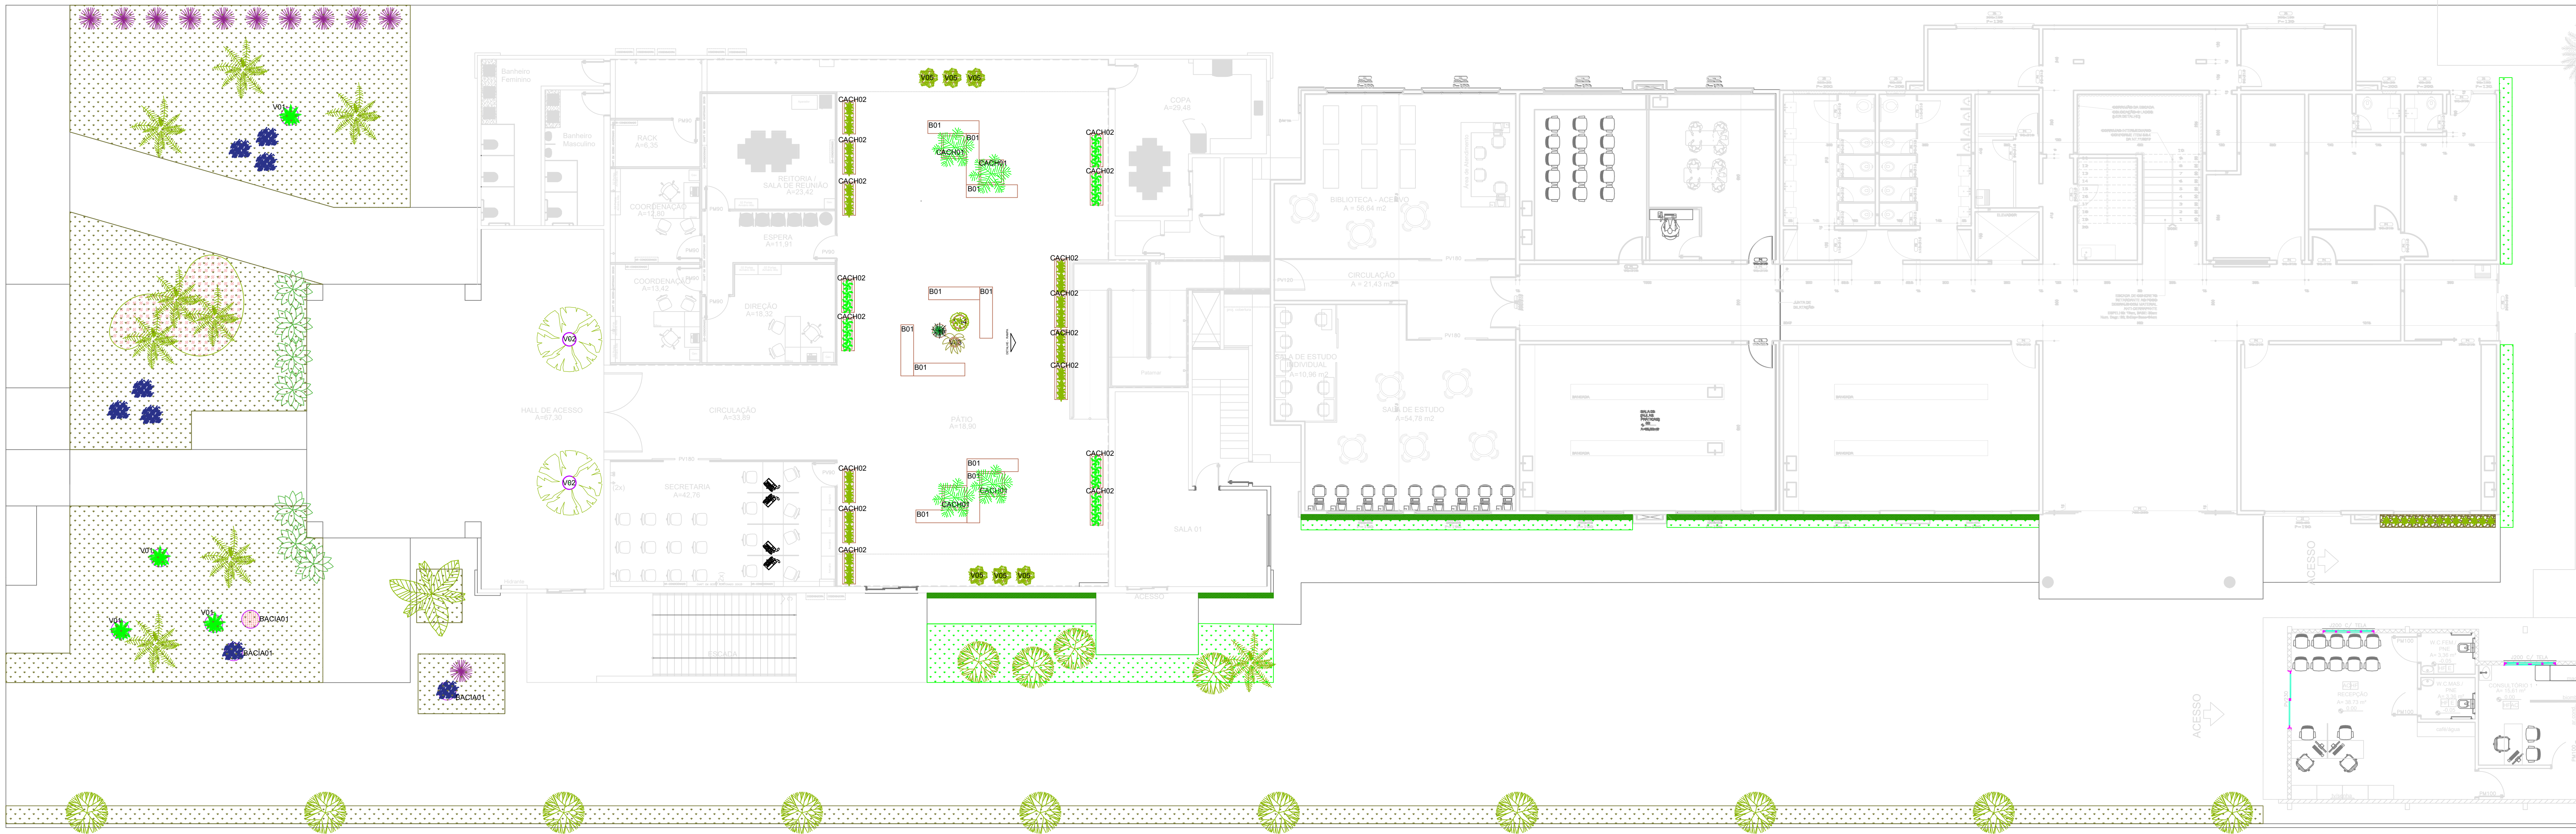

	Gramma existente	GRAMMA EXISTENTE
	Gramma a ser plantada	Gramma esmeralda
	Citro roseo (Citrus X Menehune)	
	Casca de Pinus	
	Podocarpus (Podocarpus macrophyllus)	Altura aproximada de 1,20m
	Fomium rubro (Phormium tenax rubrum)	Altura aproximada de 70cm
	Azaleias (Rhododendron simsii)	Altura aproximada de 50cm
	Agave palito (Agave geminiflora)	Com diâmetro aproximado de 50cm
	Philodendro Guimbê (Philodendron bipinnatifidum)	Altura aproximada de 50cm
	Cyca revoluta	Diâmetro aproximado de 1,0m
	Pandanus (Pandanus velitchii)	Altura aproximada de 2,5m
	Palmeira rabo de raposa (Wodyetia bifurcata)	Altura aproximada de 4 metros
	Liquidia (Liquidia grandis)	Altura aproximada de 1,5 metros
	-VASO REDONDO DE CIMENTO COR MARFIM	
	-VASO CONICO DE FIBRA DE VIDRO COM PRATO COR PRETO	
	-BACIA DE CIMENTO COLORAÇÃO MARROM	

	B01 - BANCO 01 (X10)	
	CACH01 - CACHEPOT 01 (X4)	
	CACH02 - CACHEPOT 02 (X16)	
	V03 - VASO 03 (X1)	
	V04 - VASO 04 (X7)	
	V05 - VASO 05 (X1)	
	Zamioculca (Zamioculca zanzifolia)	Altura aproximada de 40cm
	Lirio da paz (Spathiphyllum wallisii)	Altura aproximada de 40cm
	Areca bambu (Dypsis lutescens)	Altura aproximada de 1,5m
	Dracena baby (Dracena marginata)	Altura aproximada de 1,0m
	Pacová (Philodendron martianum)	Altura aproximada de 0,60m
	Ficus lyrata	Altura aproximada de 1,5
	Palmeira Velichia (Velechia merillii)	Altura aproximada de 3,0m

DESCRIÇÃO
-BANCO COM ESTRUTURA DE METALON COM MDF COM ACABAMENTO MELAMINICO PADRÃO ROVERE SERENO
-FITA DE BORDO ABS
-6 PÉS TUPILA ALUMÍNIO (CONFORME APROVAÇÃO DA FISCALIZAÇÃO)

-CACHEPOT COM ESTRUTURA DE METALON COM MDF COM ACABAMENTO MELAMINICO PADRÃO ROVERE SERENO
-FITA DE BORDO ABS
-5 RODAS DE SILICONE COM TRAVA

-VASO COM ESTRUTURA DE METALON COM MDF COM ACABAMENTO MELAMINICO PADRÃO COR NOGAL
-FITA DE BORDO ABS
-8 RODAS DE SILICONE COM TRAVA

-VASO CONICO DE FIBRA DE VIDRO COM PRATO COR PRETO
-01 RODIZIO DE 30 CM DE DIÂMETRO DE MADEIRA COM RODAS DE SILICONE

-VASO CONICO DE FIBRA DE VIDRO COM PRATO COR PRETO
-01 RODIZIO DE 30 CM DE DIÂMETRO DE MADEIRA COM RODAS DE SILICONE

-VASO CONICO DE FIBRA DE VIDRO COM PRATO COR PRETO
-01 RODIZIO DE 30 CM DE DIÂMETRO DE MADEIRA COM RODAS DE SILICONE

OBRA: PAISAGISMO CAMPUS FORMOSA	
PROP: UNIRV - UNIVERSIDADE DE RIO VERDE	
PROJETO: PAISAGISMO INTERNO E EXTERNO	
ENDEREÇO: Av. Brasília, 2016 - St - Formosinha, Formosa - GO CEP: 73813-010	
SITUAÇÃO: SEM ESCALA	
DISENHO: Karina Volpi Furtini Beldrin Carla Rodrigues Bernardes Frazão SUPERV. DE ESTÁGIOS:	
DECLARO PARA TODOS OS FINS QUE A APROVAÇÃO DESTA PROPOSTA NÃO IMPLICA NO RECONHECIMENTO PELA PREFEITURA NO DIREITO DE PROPRIEDADE E NEM NA EXATIDÃO DAS MEDIDAS DO TERRENO.	
ÁREAS M²	
TERRENO	3.575,00
PROPRIETÁRIO: UNIRV - UNIVERSIDADE DE RIO VERDE	
PROJETO E ART: Karina Volpi Furtini Beldrin UNIRV - UNIVERSIDADE DE RIO VERDE Engenharia Agrônoma - CREA MG129603D	
ESCALA: INDICADAS	FOLHA: 1/1
CONTEM: PLANTA BAIXA CAMPUS FORMOSA	
APROVAÇÃO: ASSUNTO:	