



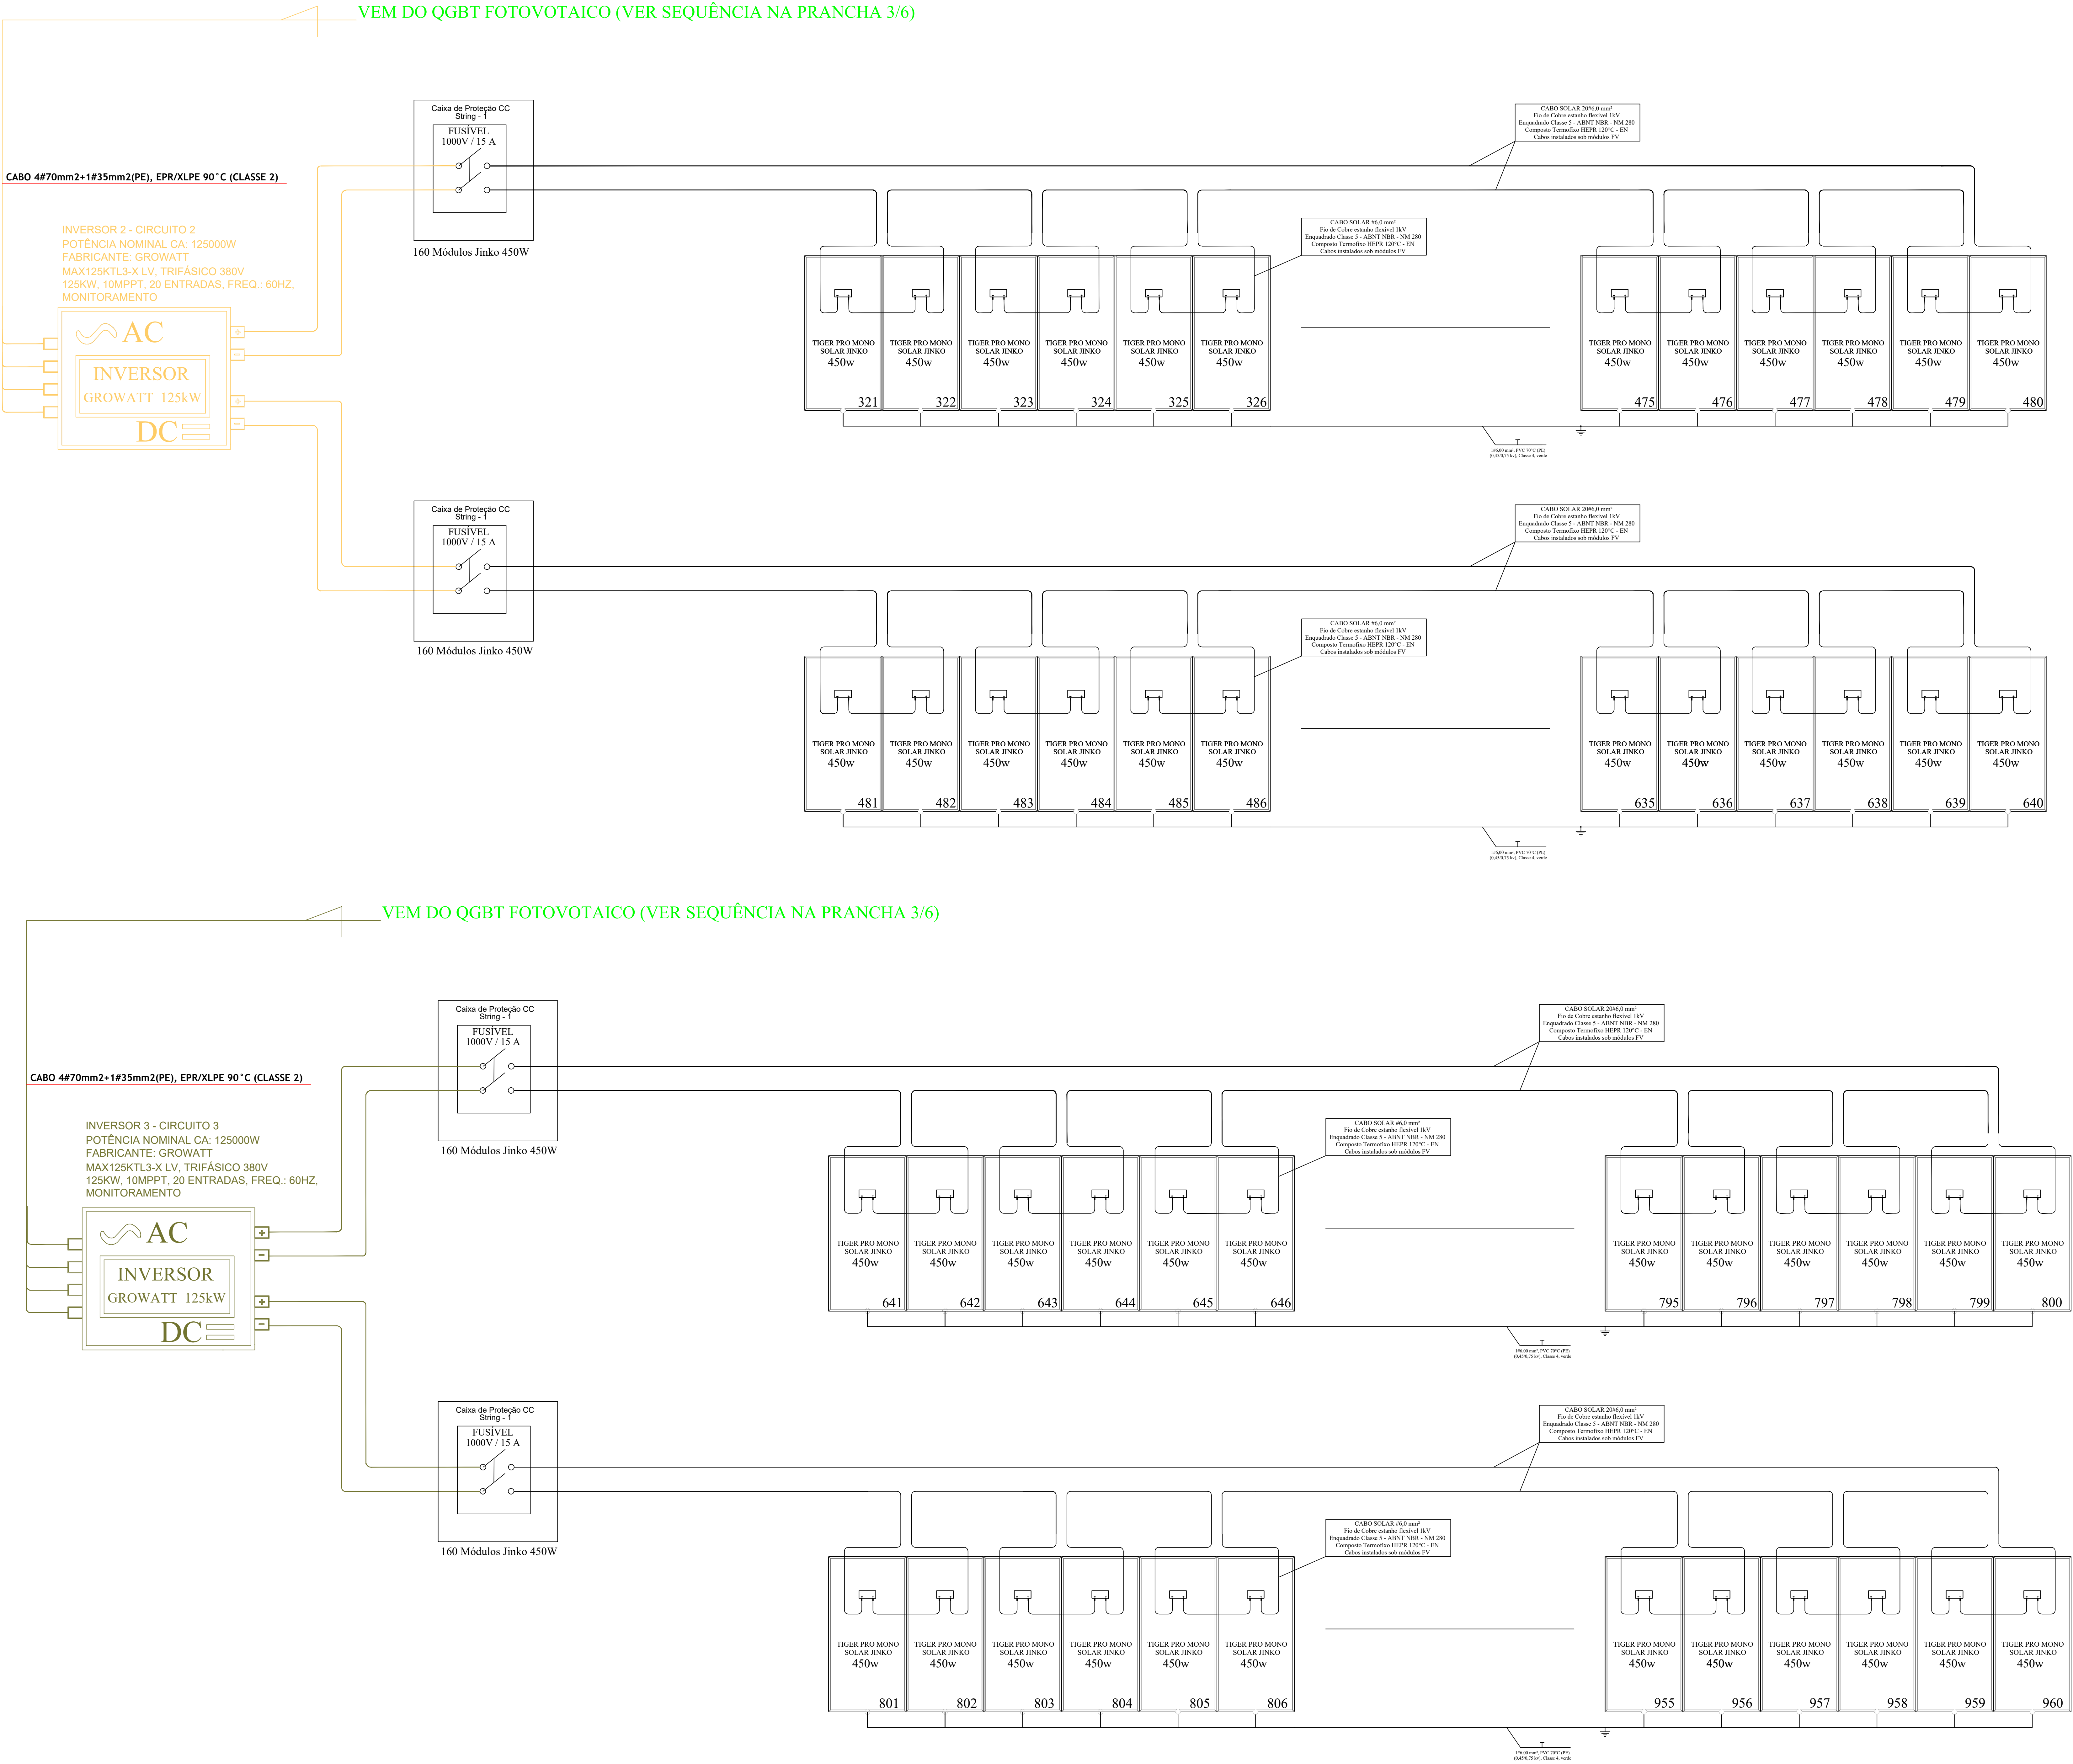

SUBESTAÇÃO AO TEMPO DE 500 KVA sem escala

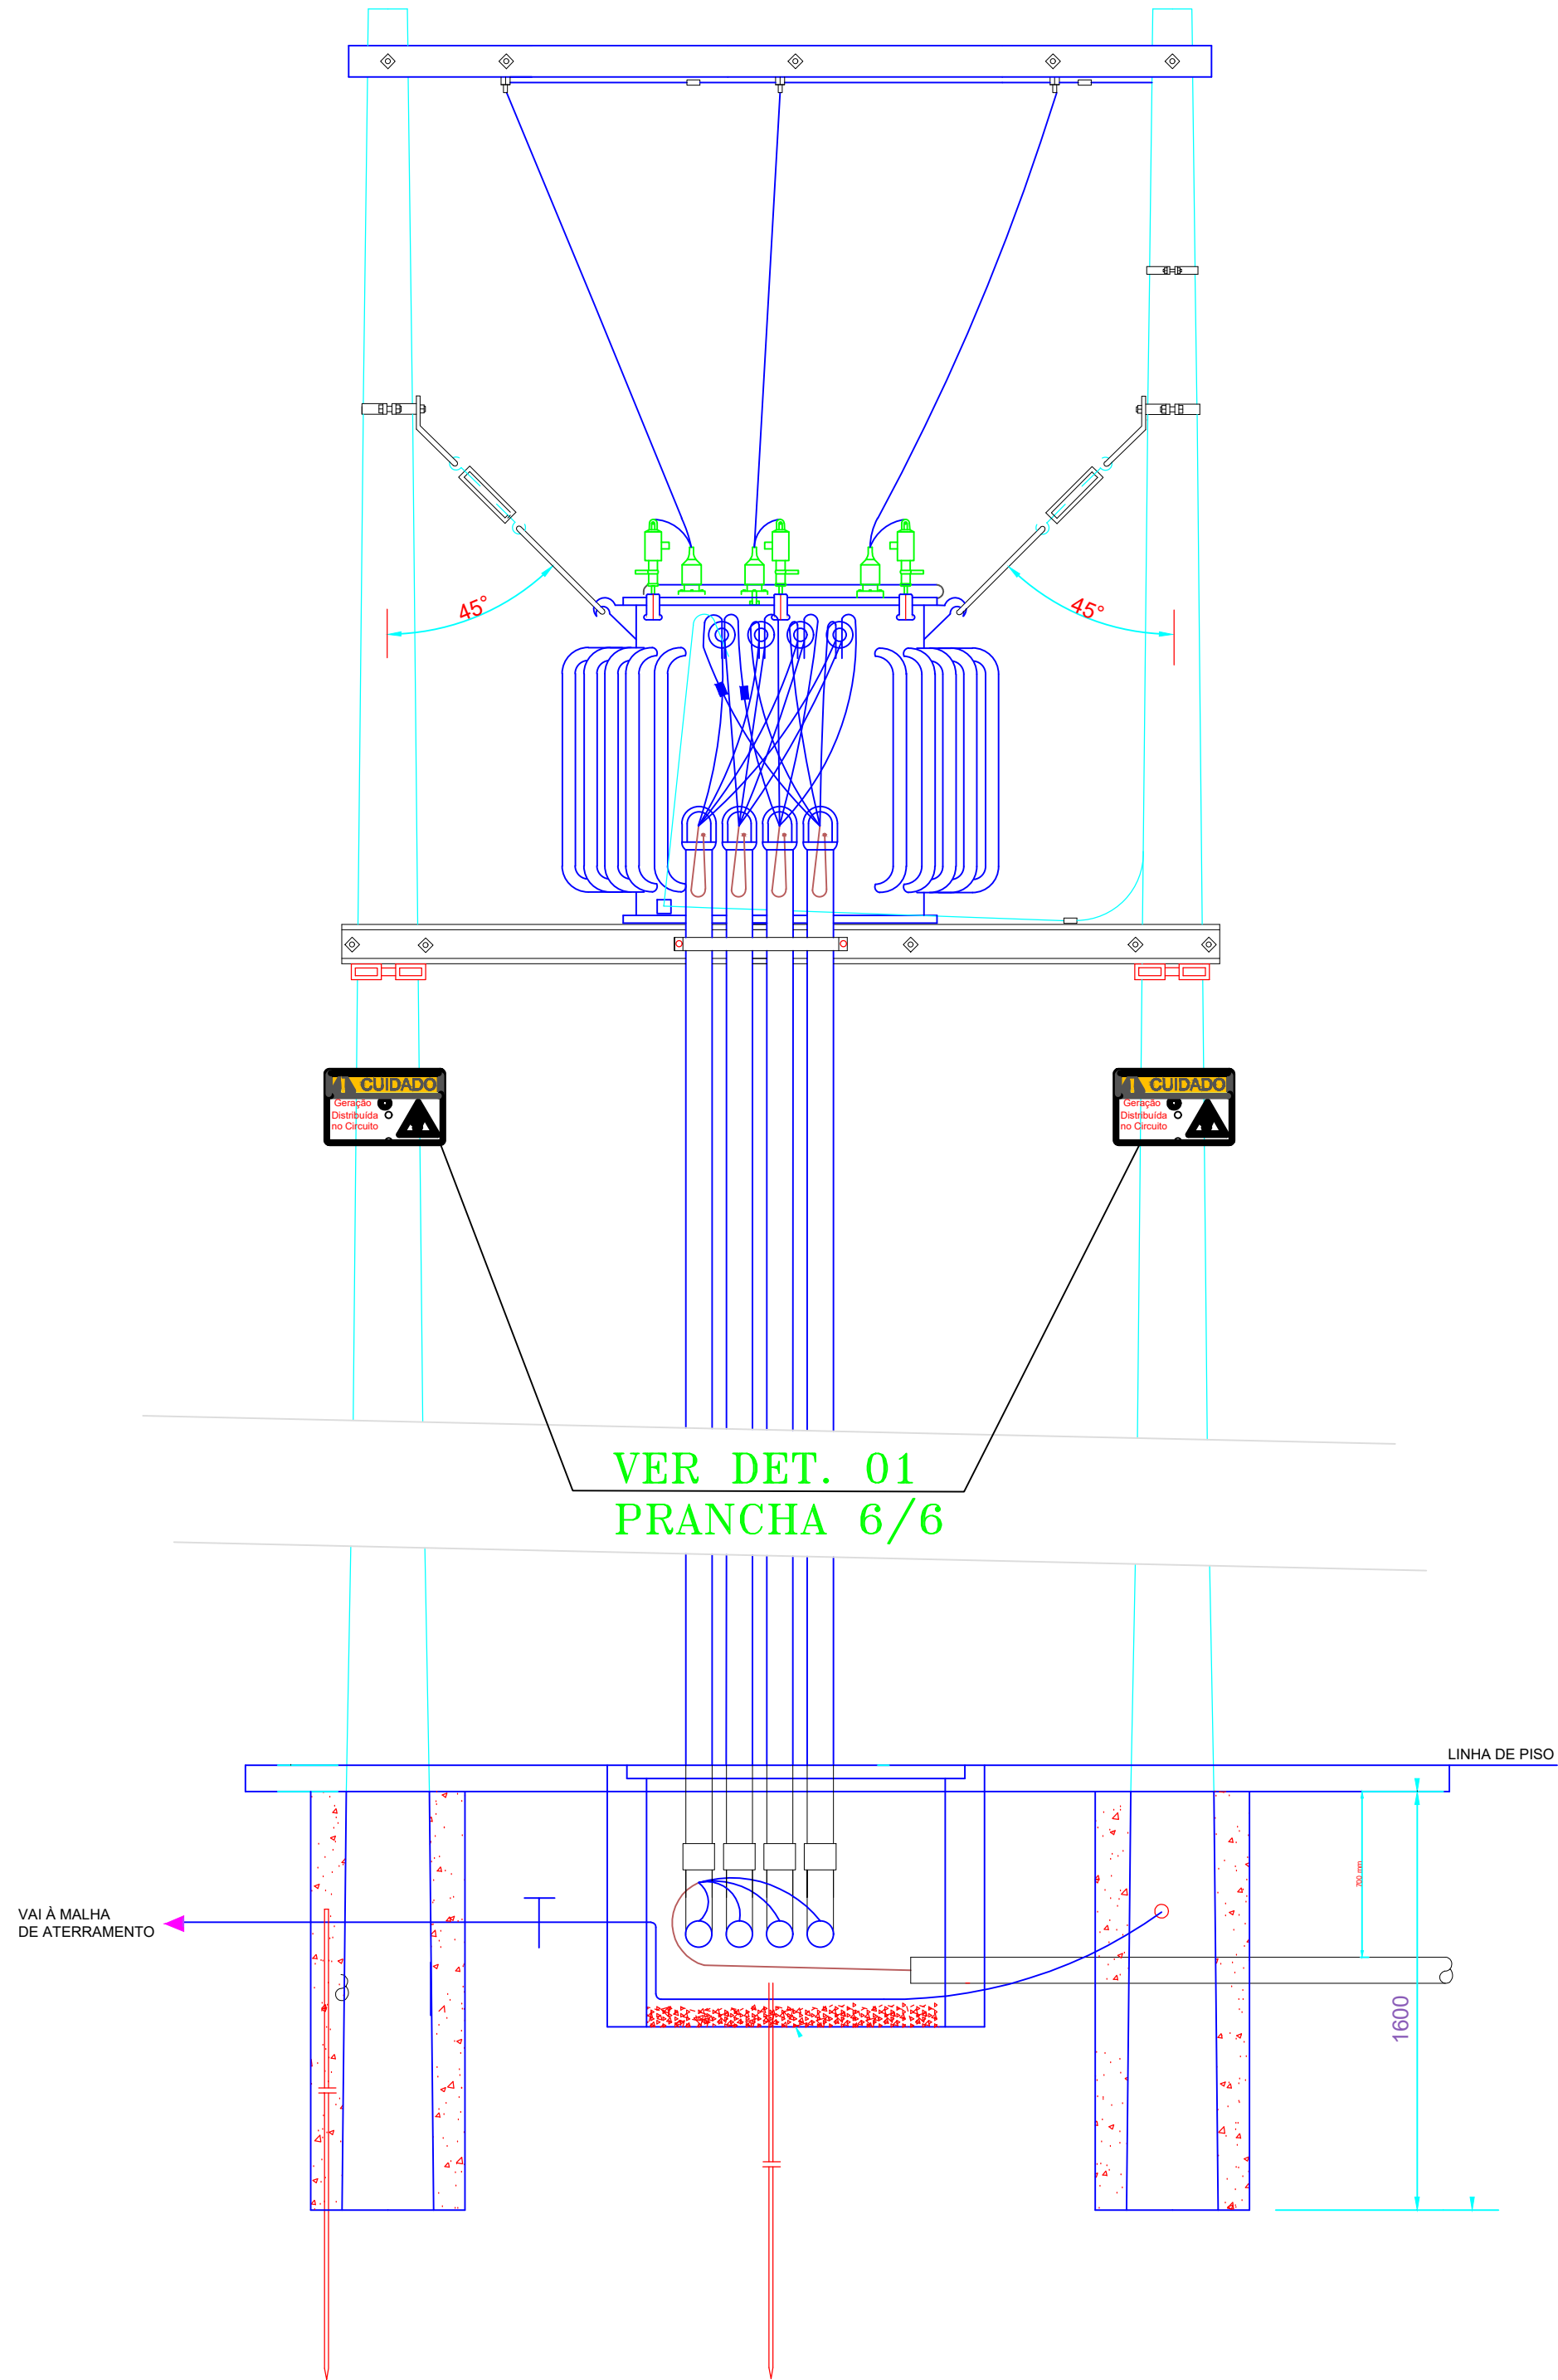

VISTA FRONTAL

BLOCO MEDICINA

END.: FAZENDA FONTES DO SABER, CAMPUS UNIVERSITÁRIO, ZONA URBANA, RIO VERDE, GO
CEP:75901-970

PROJETO FOTOVOTAICO

PROPRIETÁRIO: UNIR/UNIVERSIDADE DE RIO VERDE
CNPJ:01.815.216/0001-78
ALBERTO BHELLA NETTO
CPF: 393.402.440-87

AUTOR DO PROJETO: GERALDO JOSÉ DE ARAÚJO
ENG. ELETRICISTA - CREA: 08809332/9-SP.

RT DA OBRA:

APROVAÇÃO:

CONTEÚDO: DIAGRAMA UNIFILAR

ÁREA CONSTRUIDA TOTAL: m2
ESCALA DE PLANTA: 1:50
DESENHO: JACIMAR
ARQUIVO: UNI-RV-SIF.FOT.DI.02.DWG
PRANCHA: 4/6