


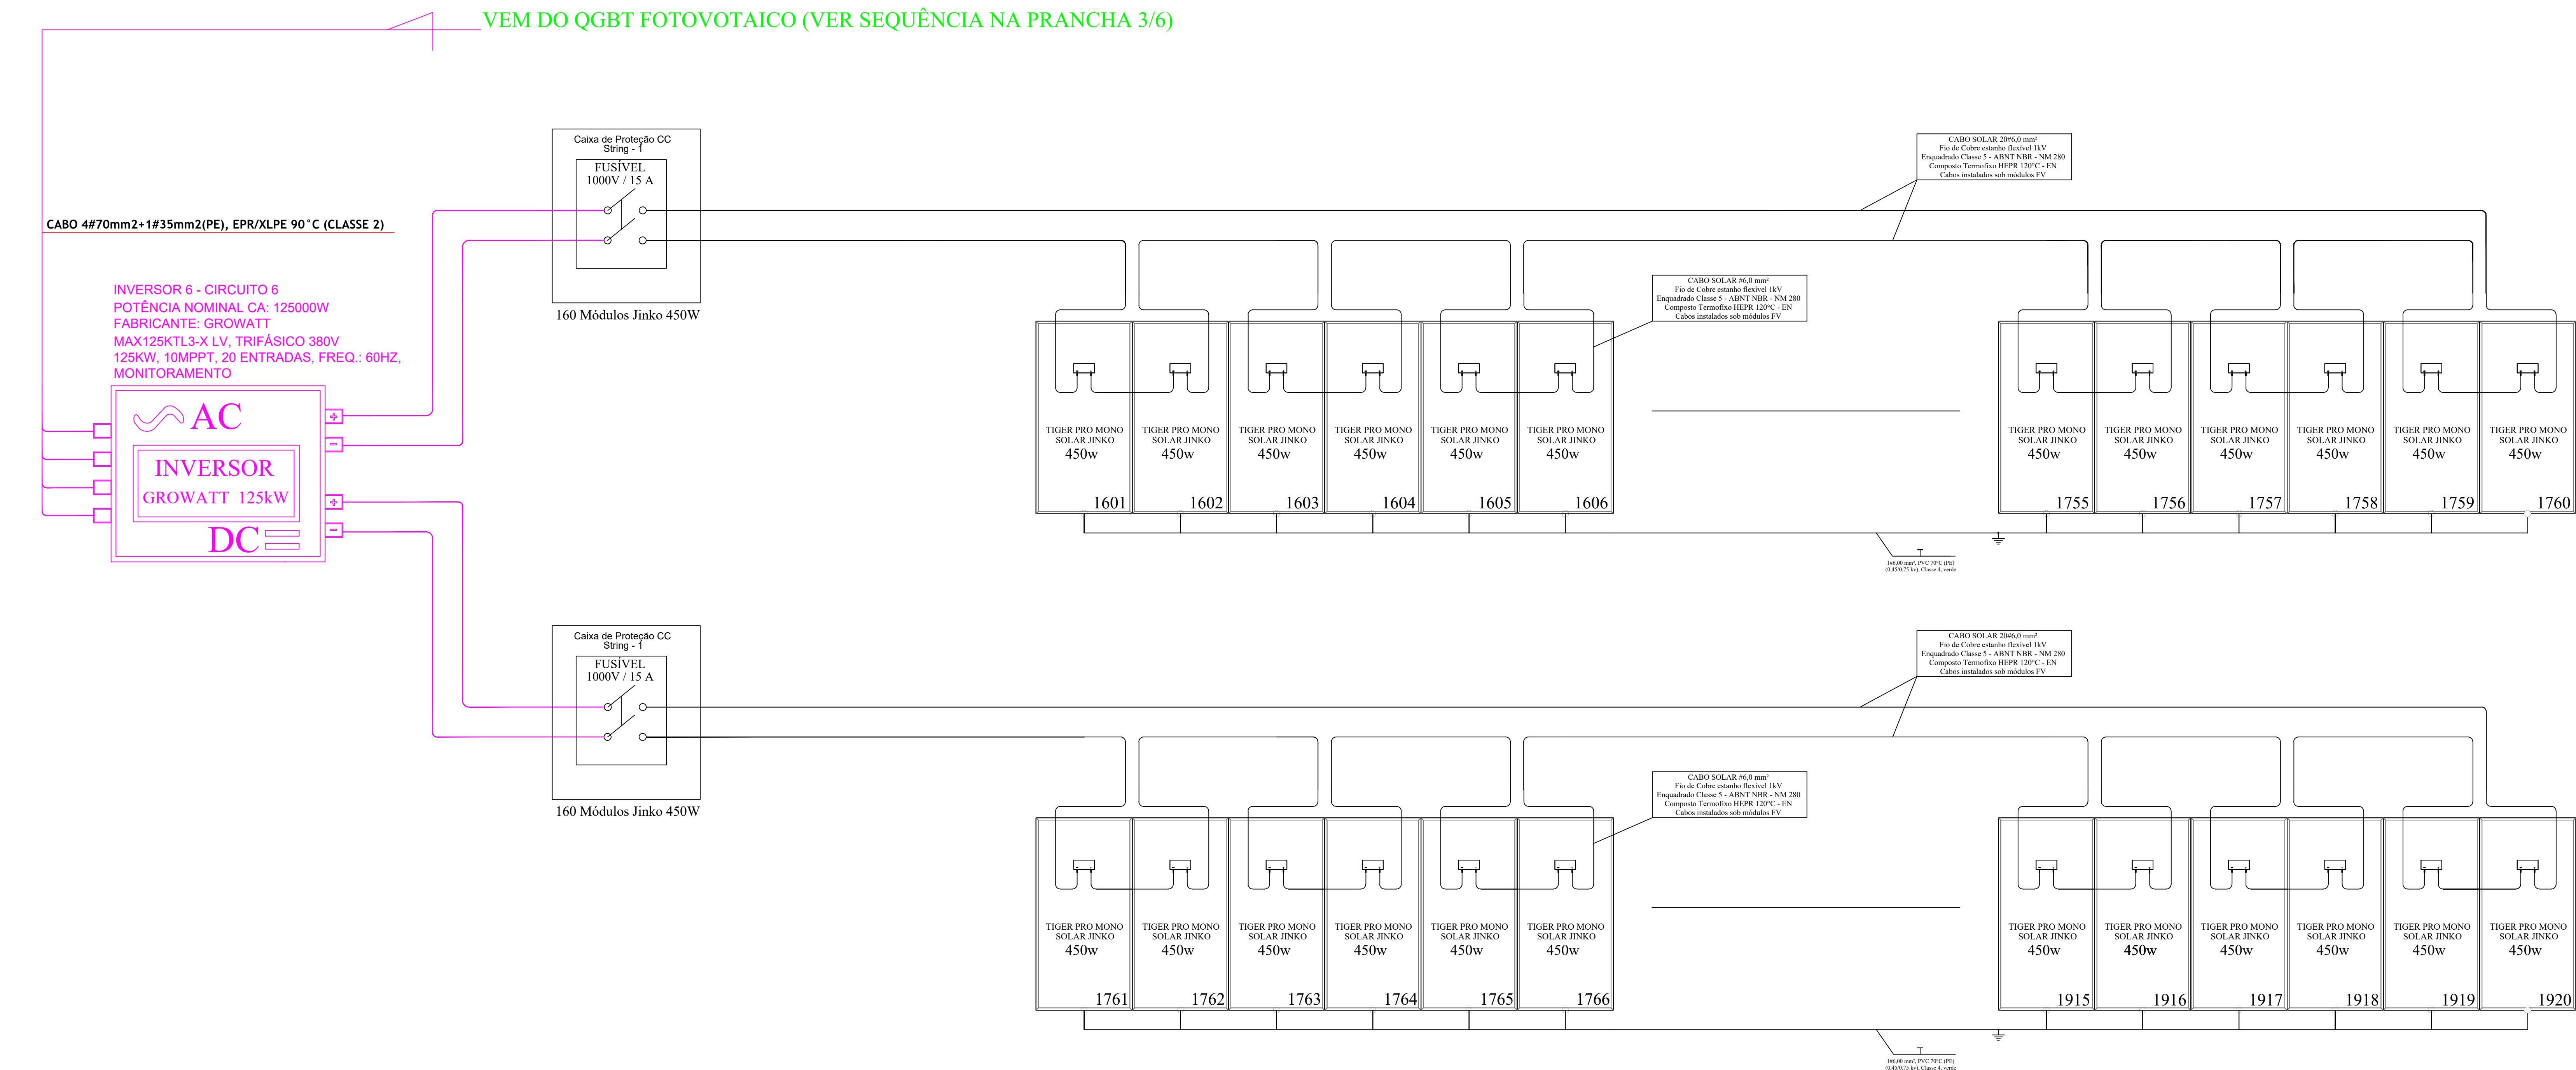


NOTA:

1) EQUIVALÊNCIA DE ELETRODUTOS (MEDIDAS EXTERNAS)

2) NOS PAINÉIS SOLAR INSTALADO EM CIMA DOS CARPORT, DEVERÃO TER BORRACHA DE VEDAÇÃO TRAFBOR (EPDM)

3) OS PAINÊS INSTALADOS NA COBERTURA DEVERÃO TER SEUS SUPORTES ESPECÍFICOS

4) O ATERRAMENTO DO CUBÍCULO DA SUBESTAÇÃO ACOMPANHA UM PROJETO ESPECÍFICO DA MALHA DE ATERRAMENTO

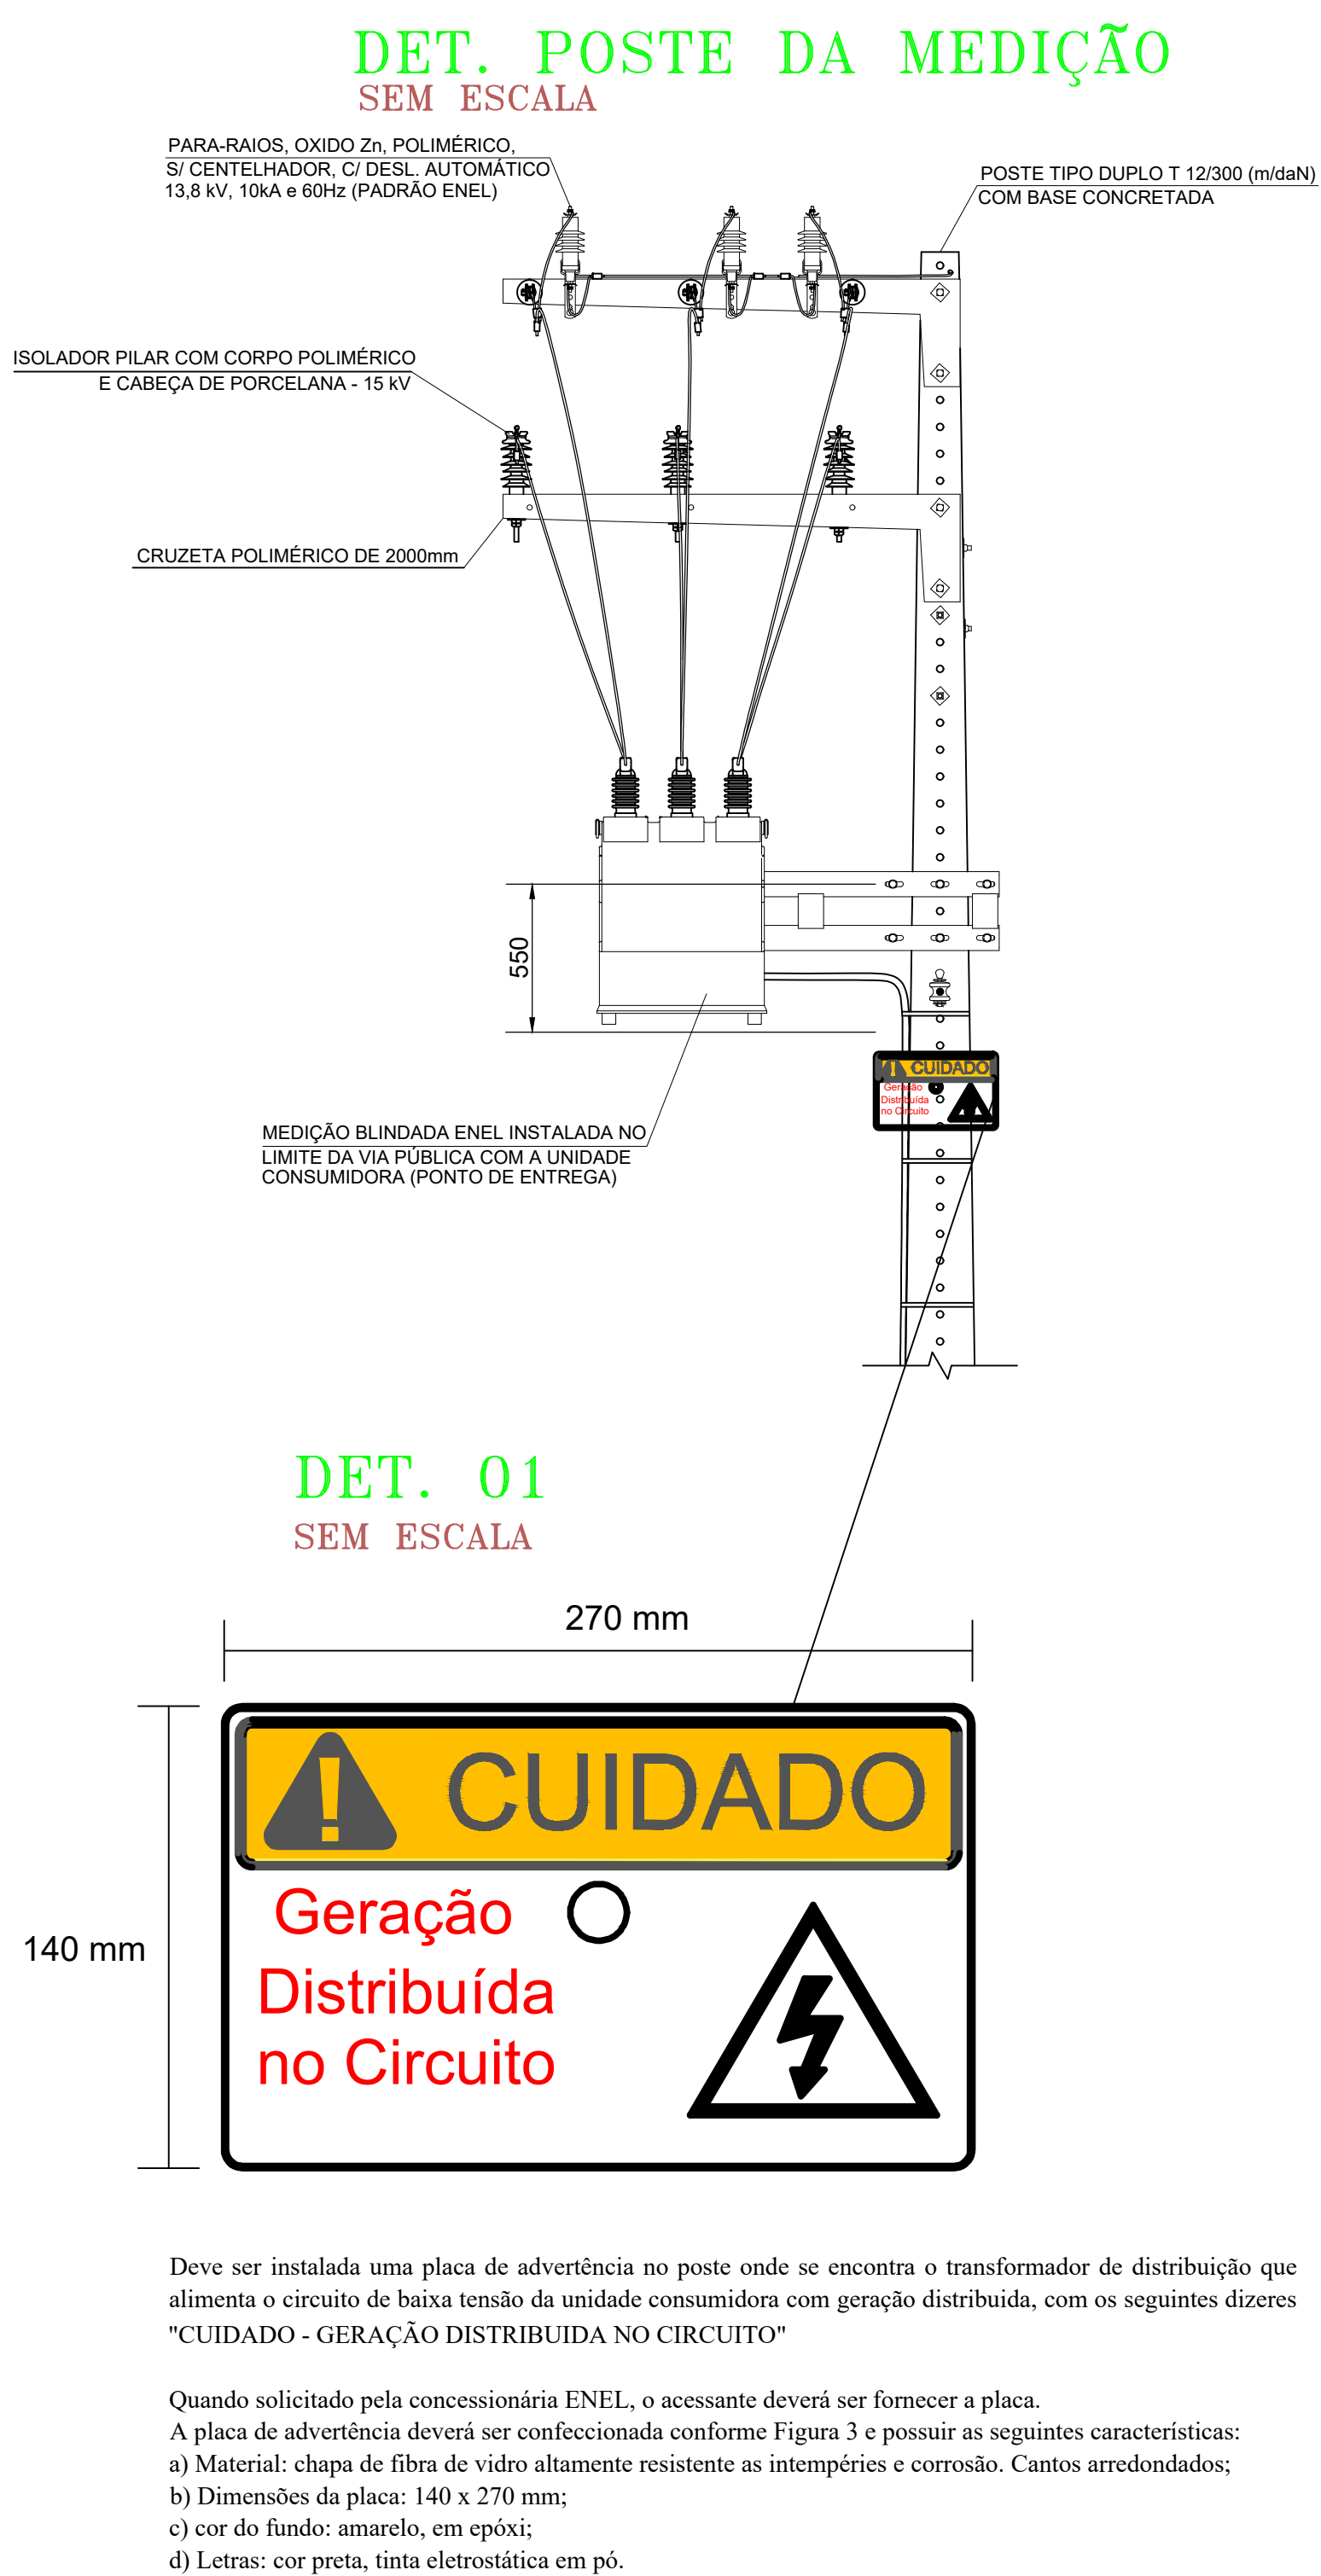

BLOCO MEDICINA

END.: FAZENDA FONTES DO SABER, CAMPUS UNIVERSITÁRIO, ZONA URBANA, RIO VERDE, GO
CEP:75901-970

PROJETO FOTOVOTAICO

PROPRIETÁRIO: UNIR/UNIVERSIDADE DE RIO VERDE
CNPJ:01.815.216/0001-78
ALBERTO BHELLA NETTO
CPF: 393.402.440-87

AUTOR DO PROJETO: GERALDO JOSÉ DE ARAÚJO
ENG. ELETRICISTA - CREA: 08805332/9-SP.

RT DA OBRA:

APROVAÇÃO:

CONTEÚDO: DIAGRAMA UNIFILAR

ÁREA CONSTRUIDA TOTAL: m2
ESCALA DE PLANTA: 1:50
DESENHO: JACIMAR
ARQUIVO: UNI-RV-SI-FOT.DI.02.DWG
PRONCHA: 6/6