








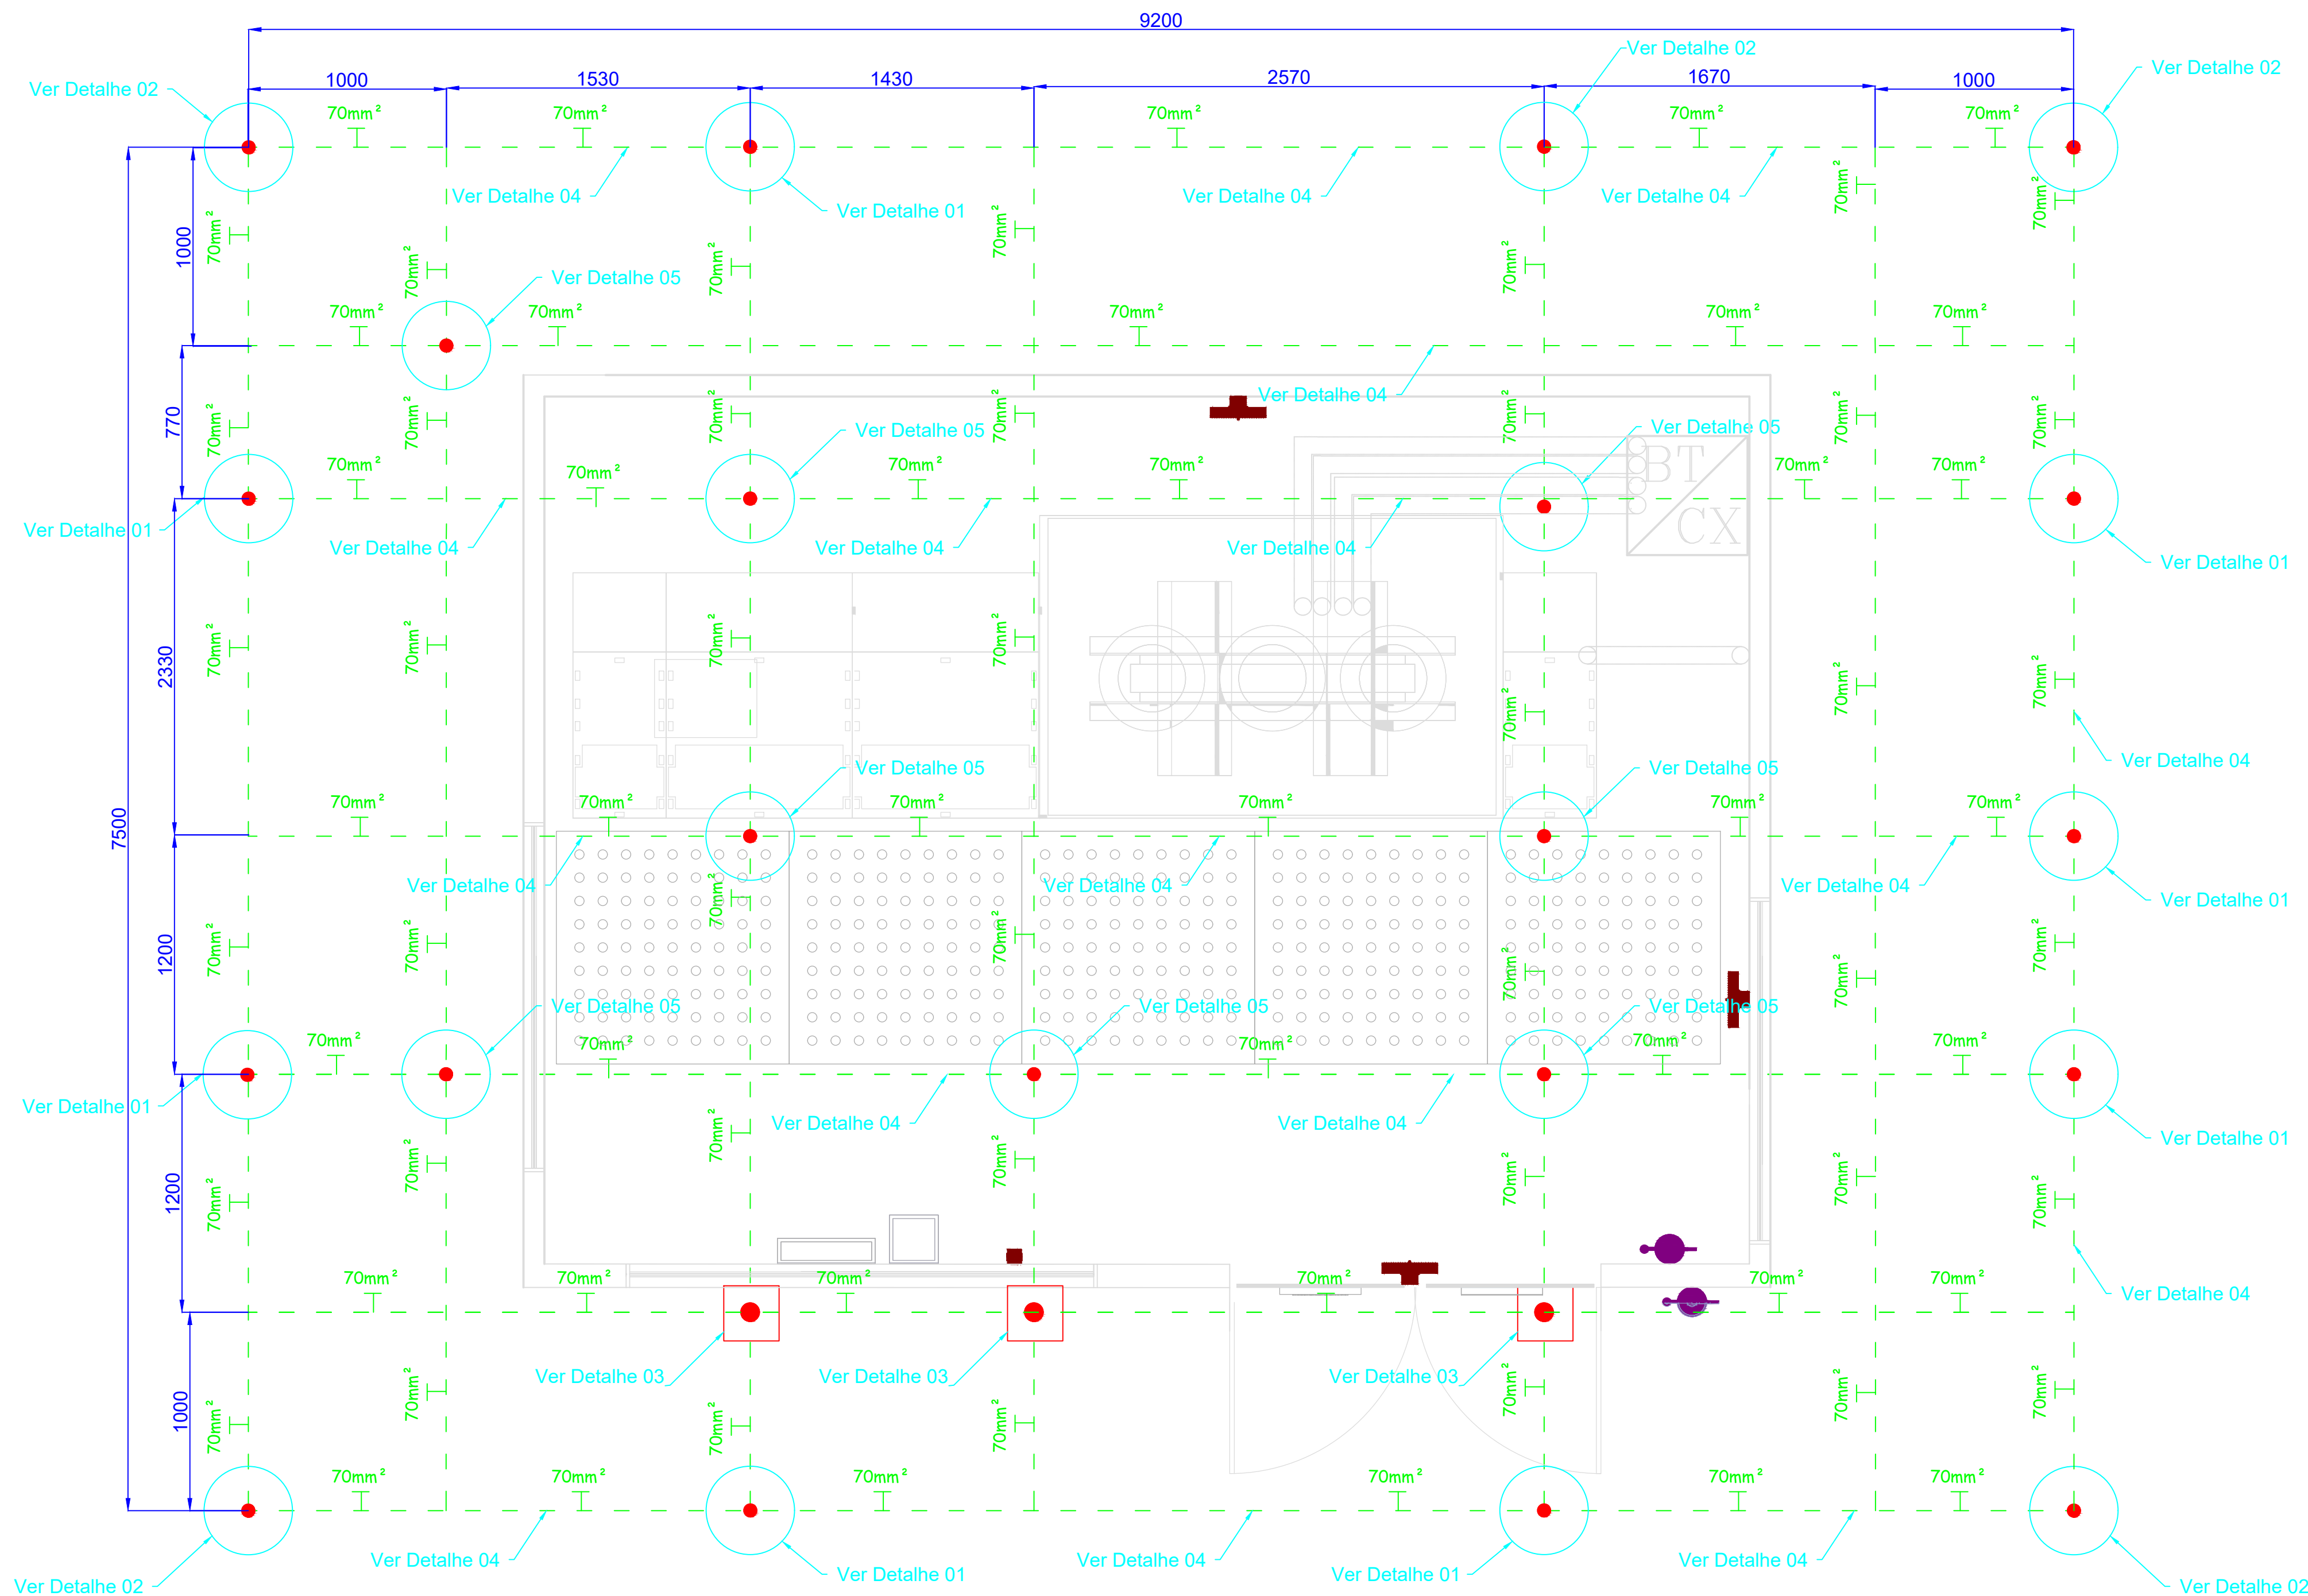


Detalhe da Malha de Aterramento - Disposição das Hastes
ESCALA: 1/25
Cotas em mm

LEGENDA	
●	(Hastes de aterramento copperweld de 5/8" x 3 metros)
■	Hastes de aterramento copperweld de 5/8" x 3 metros, em caixa de inspeção para aterramento
---	Cordoalha de cobre nu de #70mm² (Normatizada)

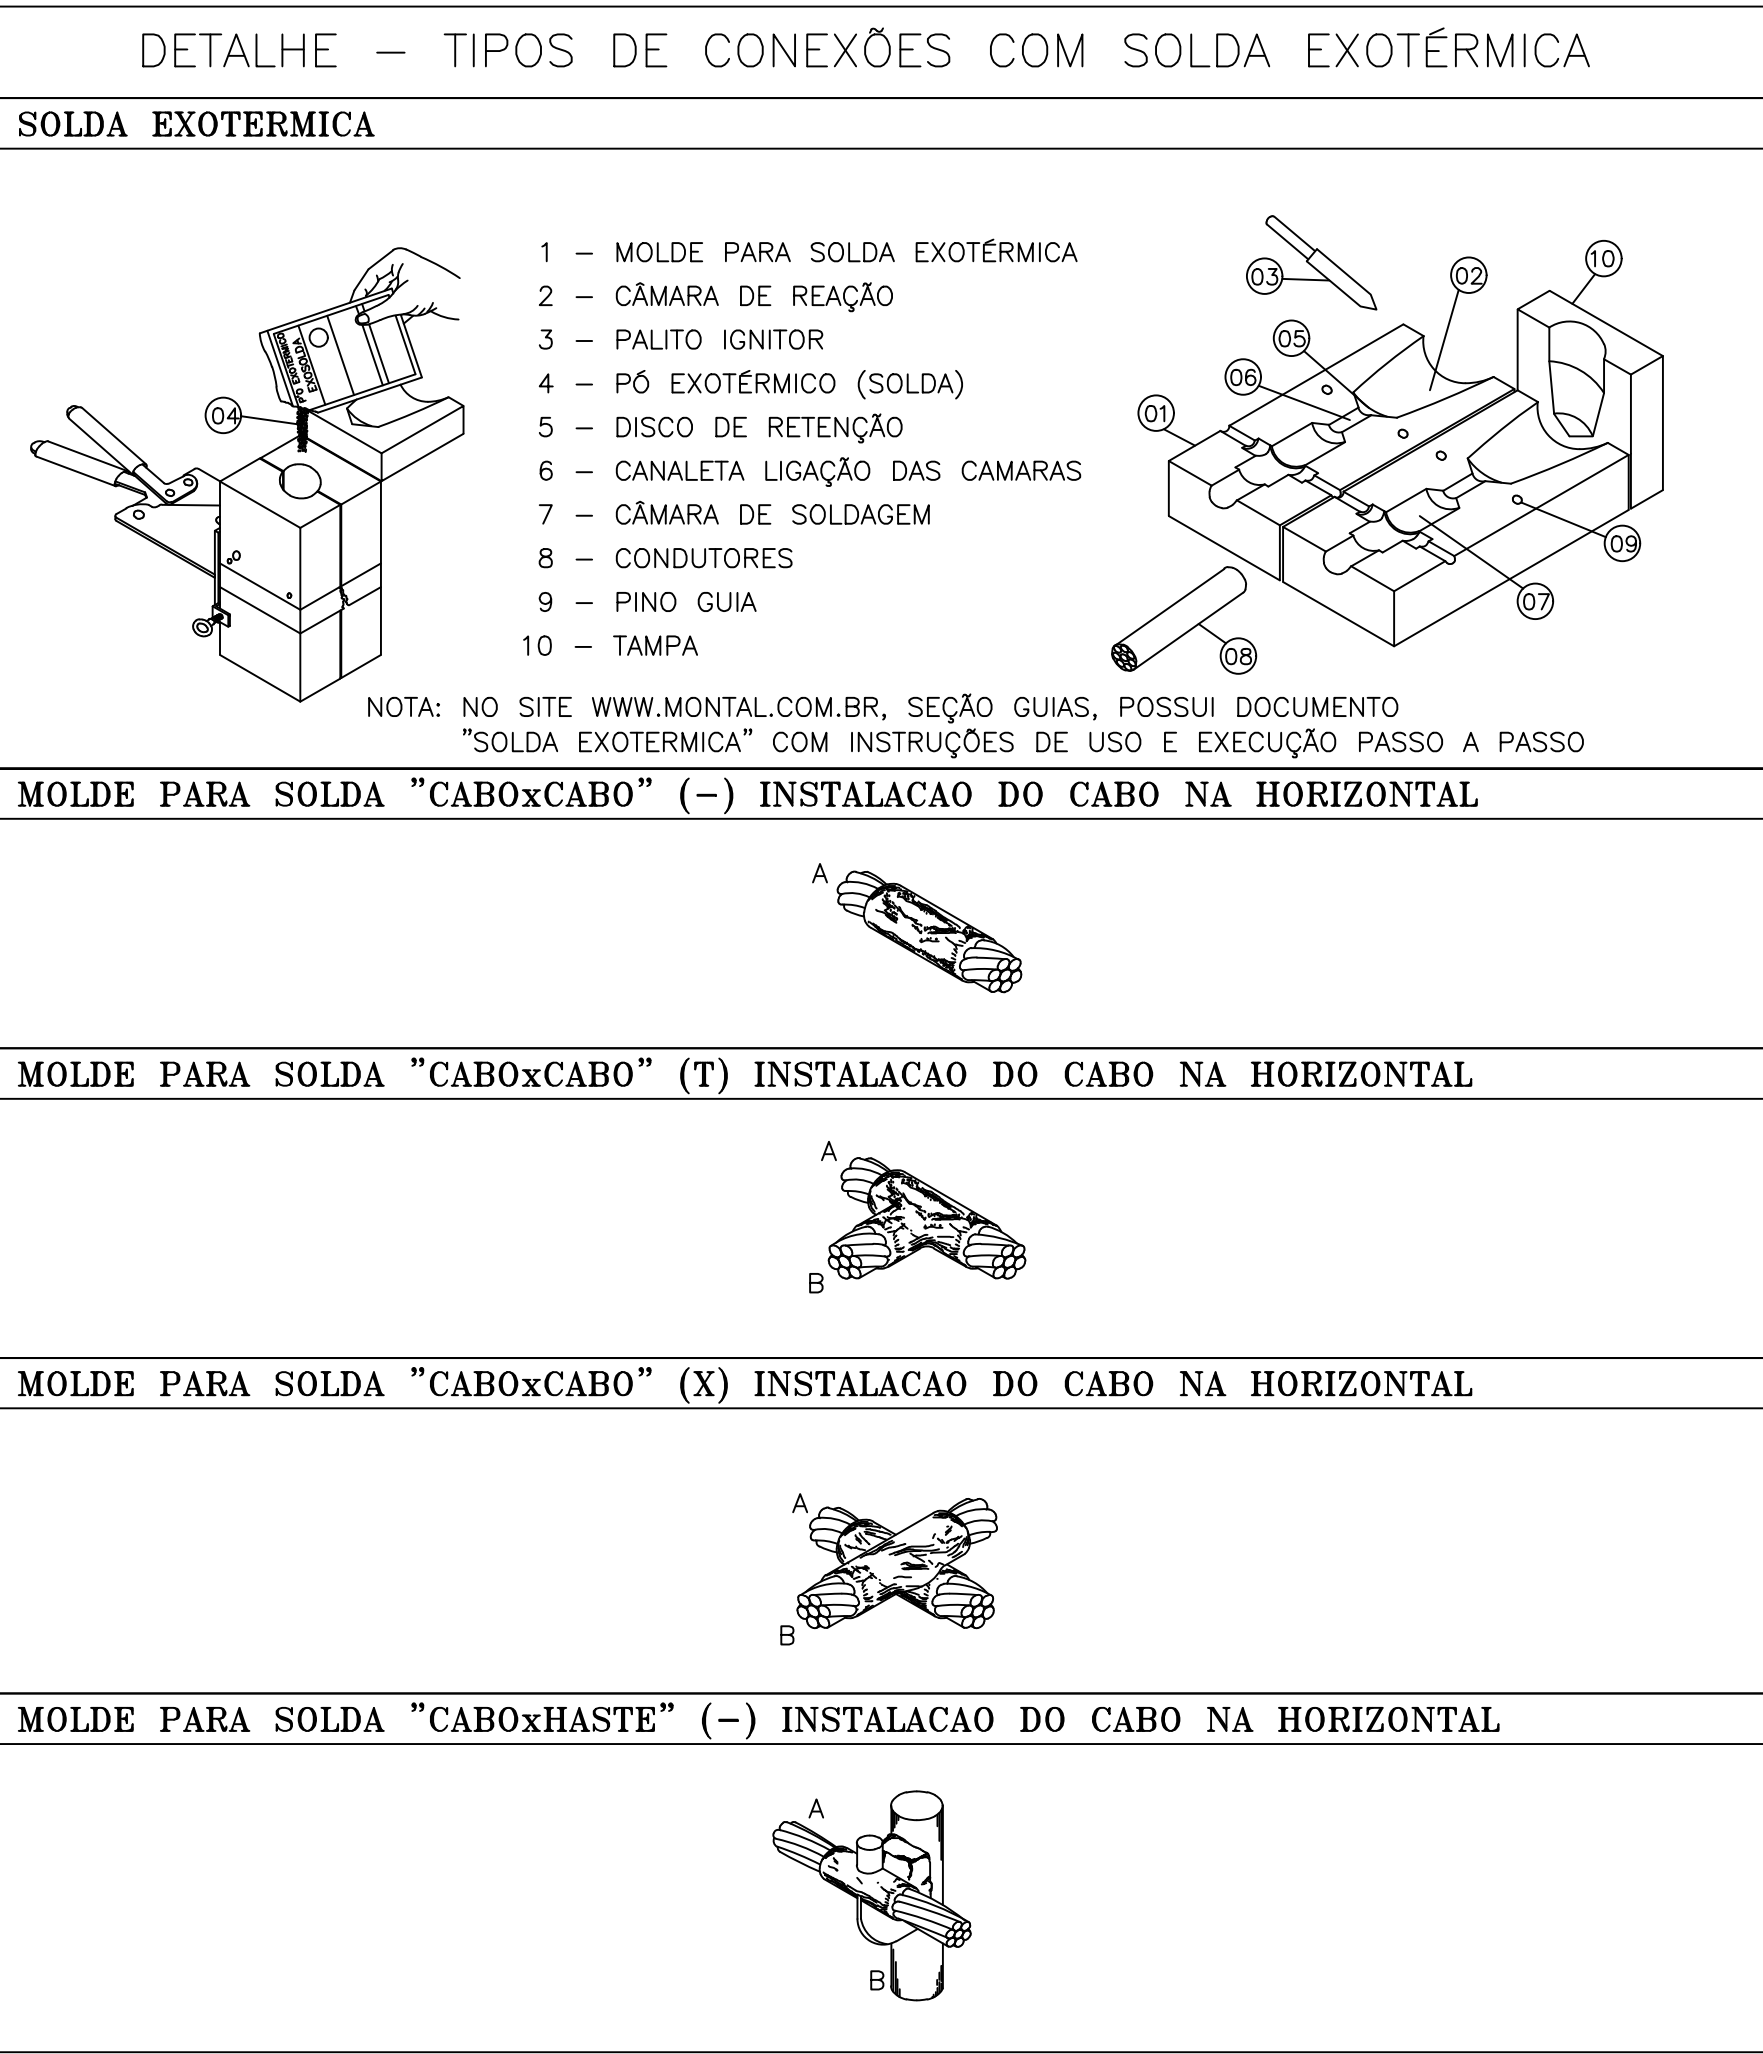

- NOTAS:
- 1 - Todas as conexões da malha de aterramento deverão ser realizadas com solda exotérmica;
 - 2 - A malha de aterramento deverá ser conectada (equipotencializada) aos demais aterramentos existentes, estruturas metálicas e carcaças de equipamentos metálicas adjacentes, com cordoalha de cobre nu #70mm²;
 - 3 - Todas as dimensões estão em milímetros.
 - 4 - Para verificação do dimensionamento da malha de aterramento verificar o memorial de cálculo.
 - 5 - A interligação dos equipamentos energizados ao sistema de aterramento deve ser de no mínimo #50 mm², e a das ferragens e materiais normalmente sem tensão deve ser de no mínimo #16 mm².

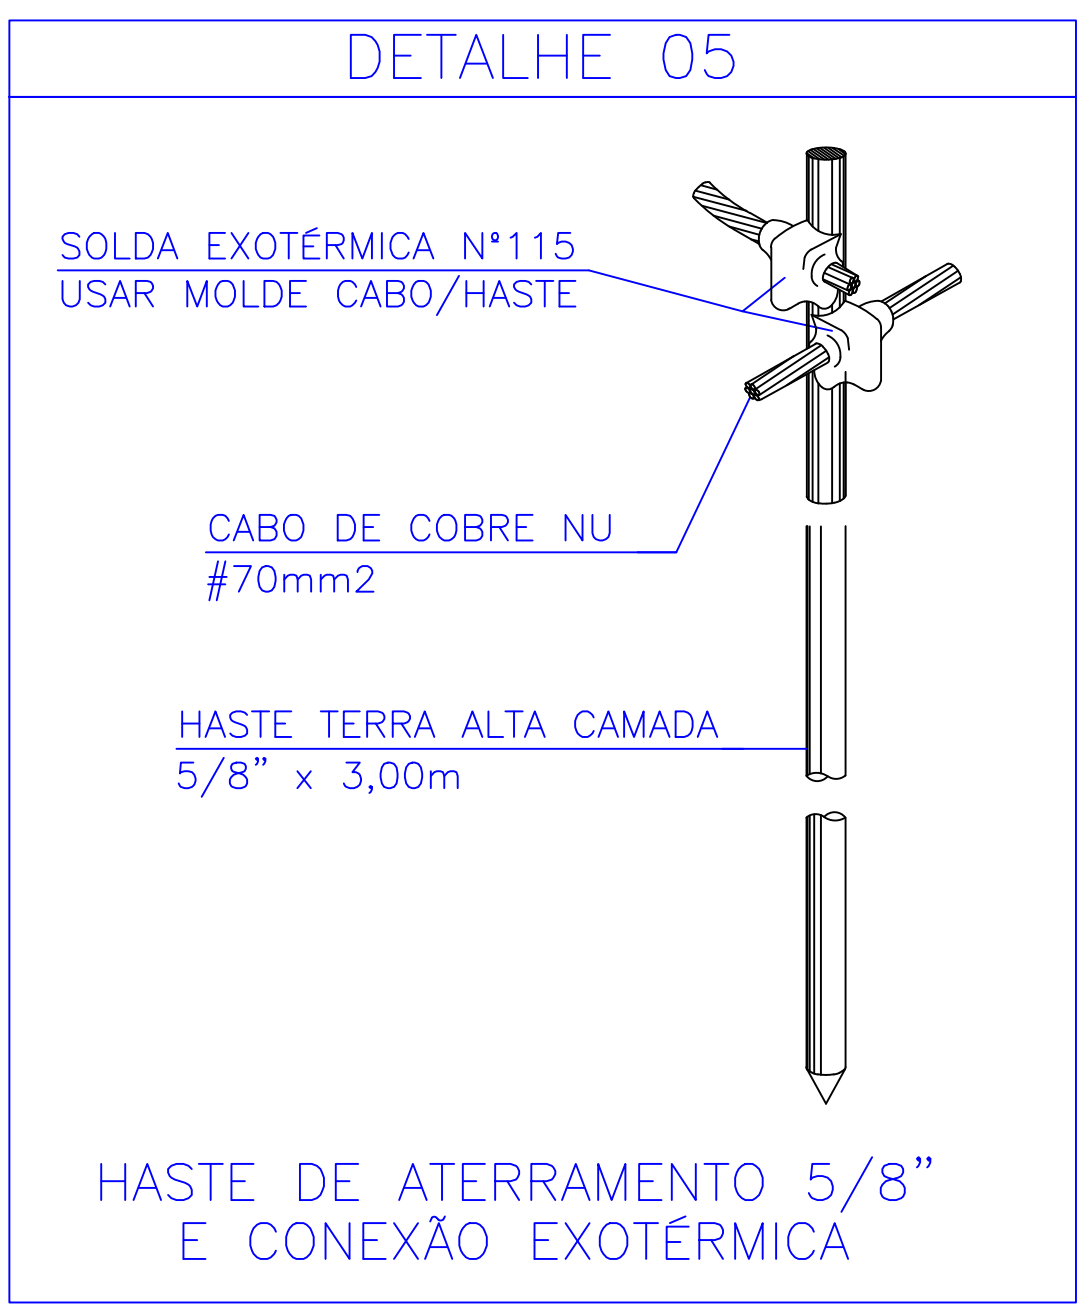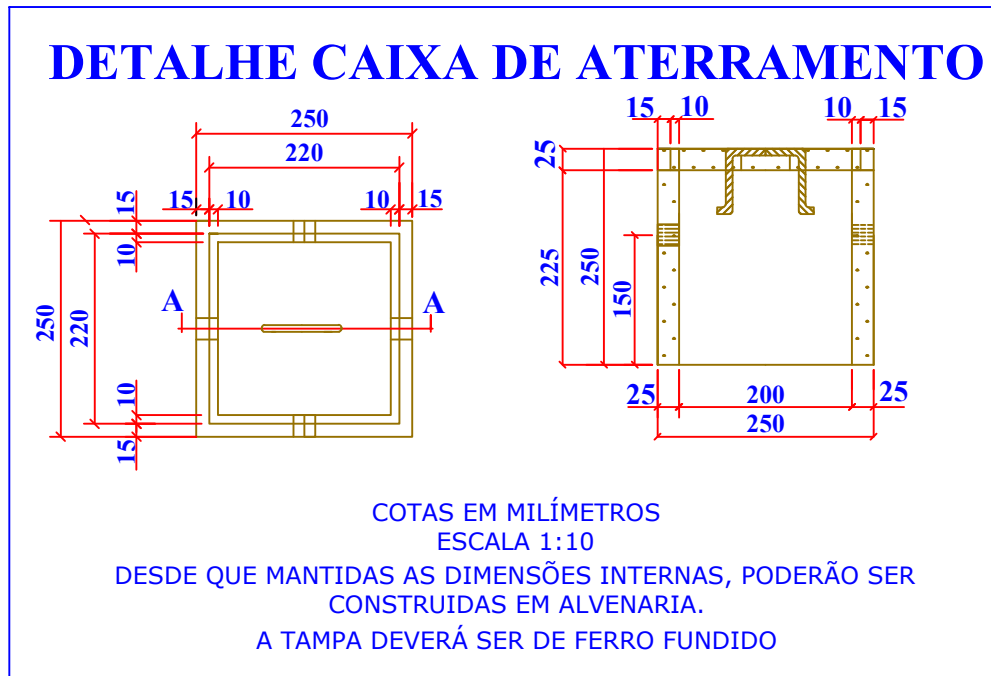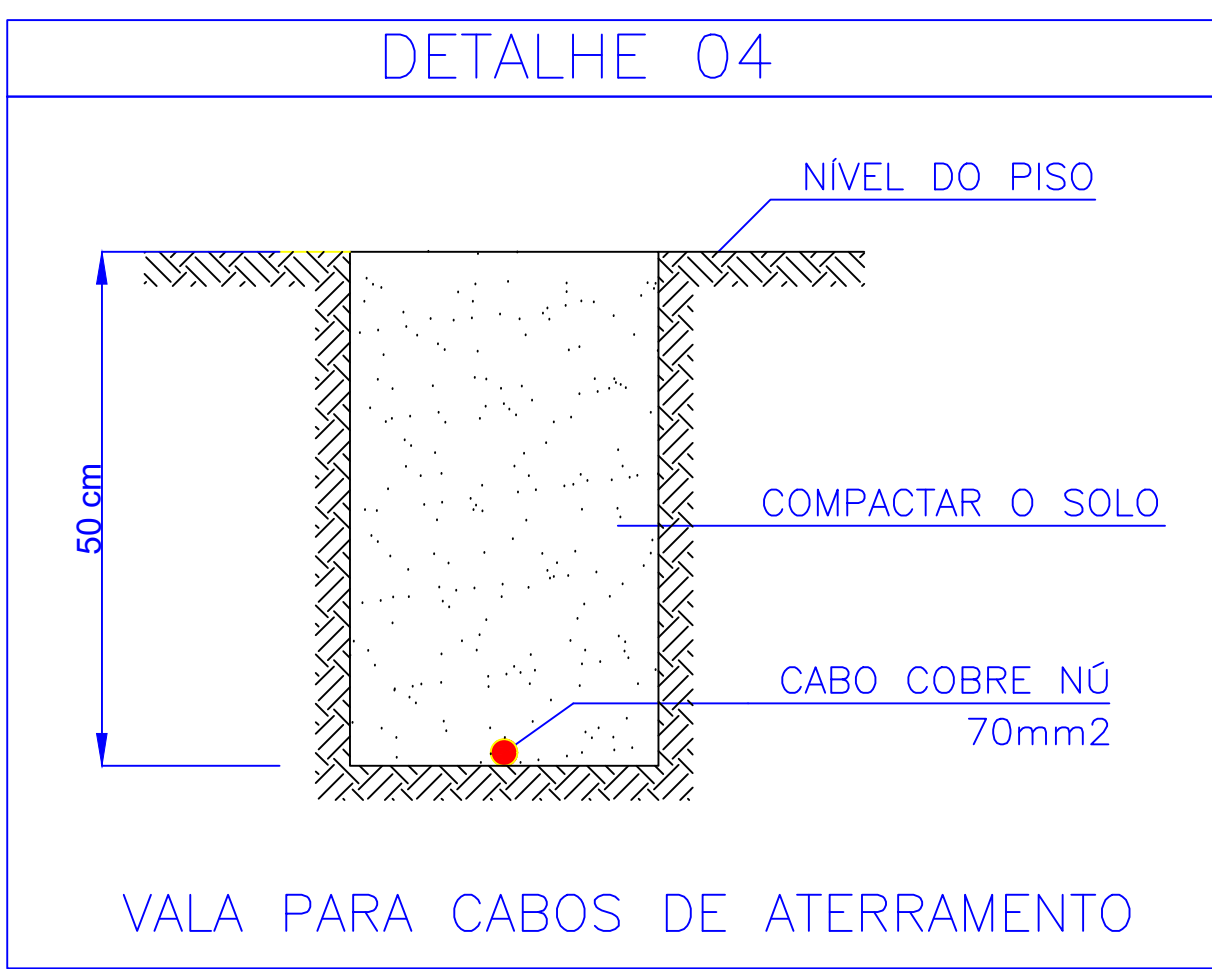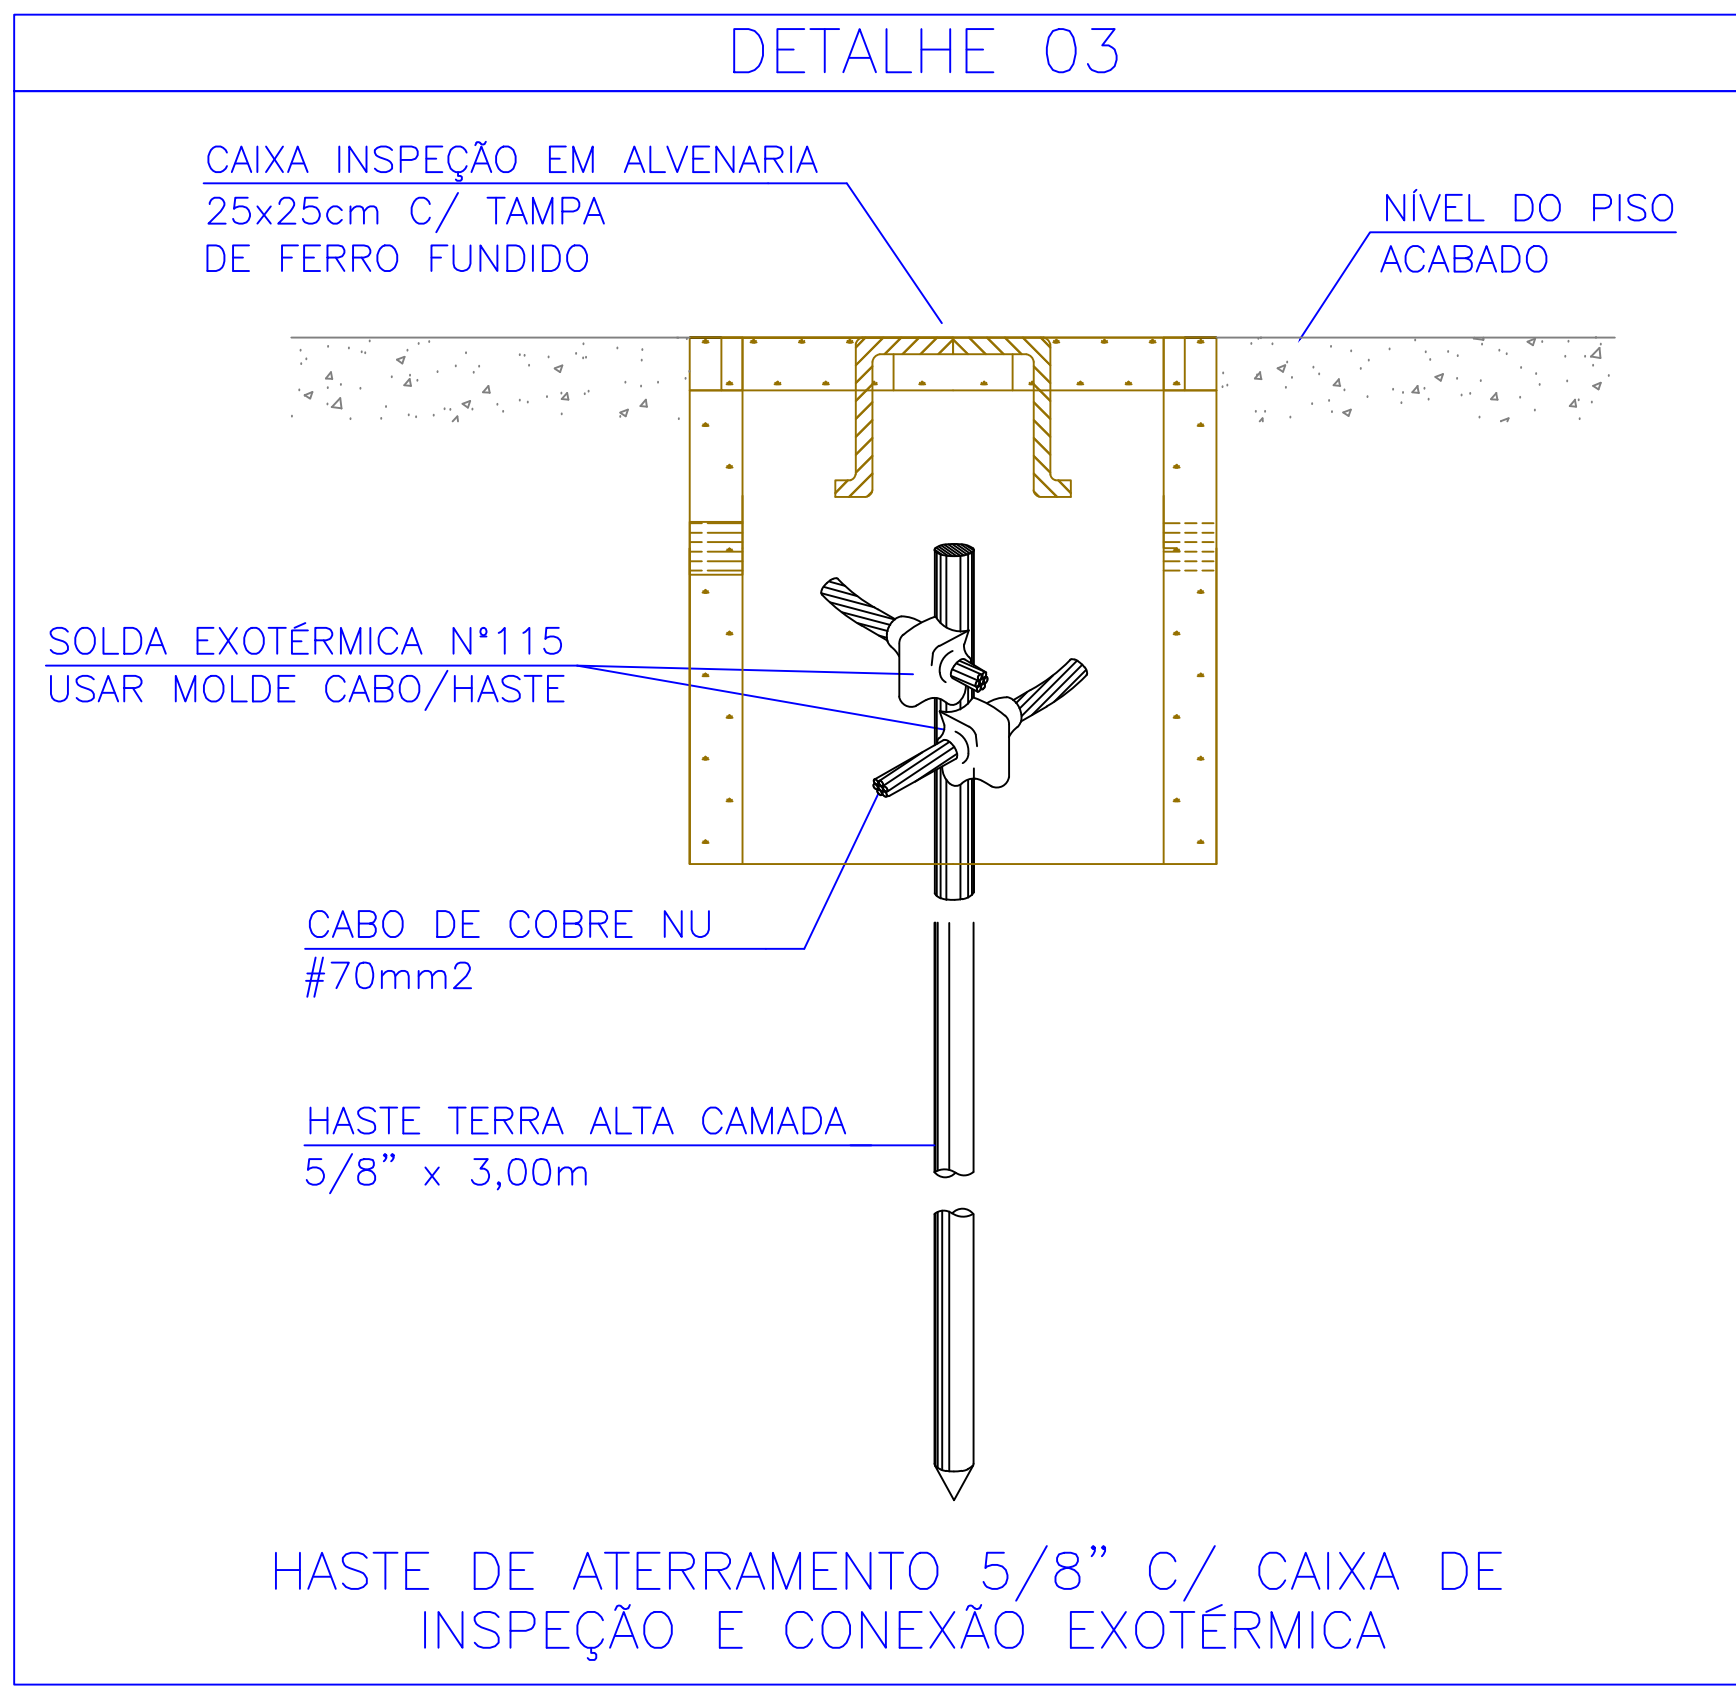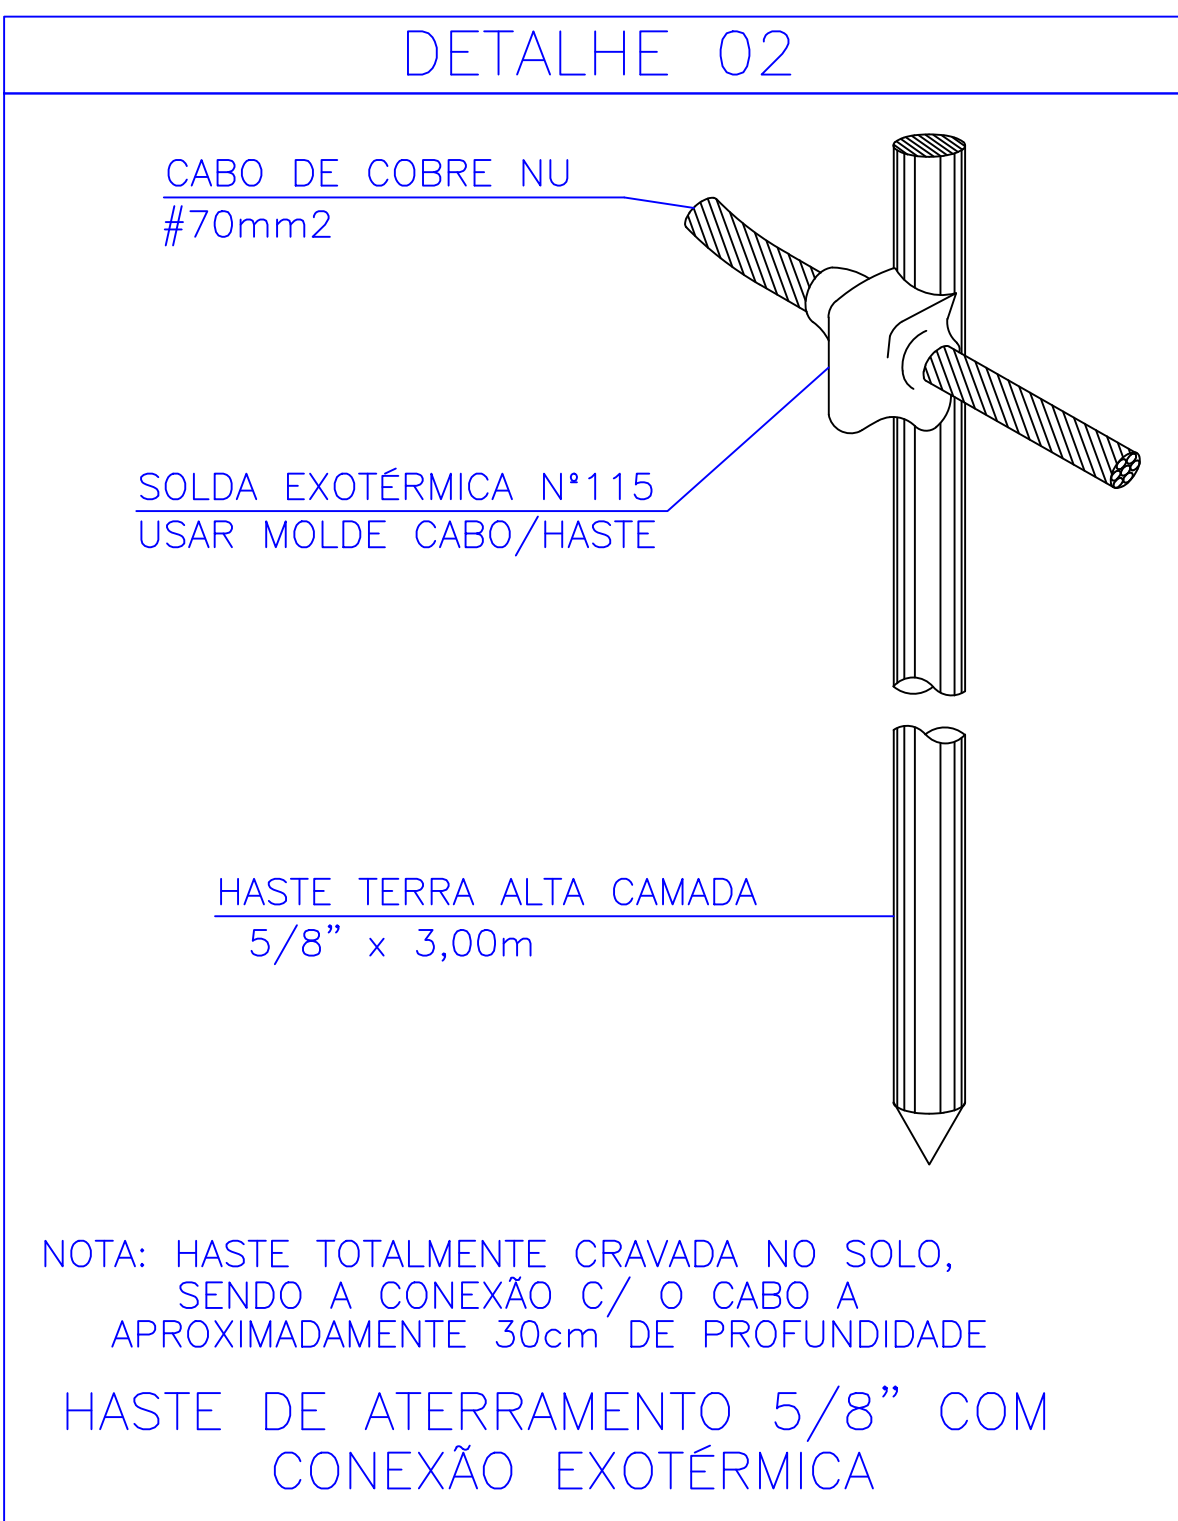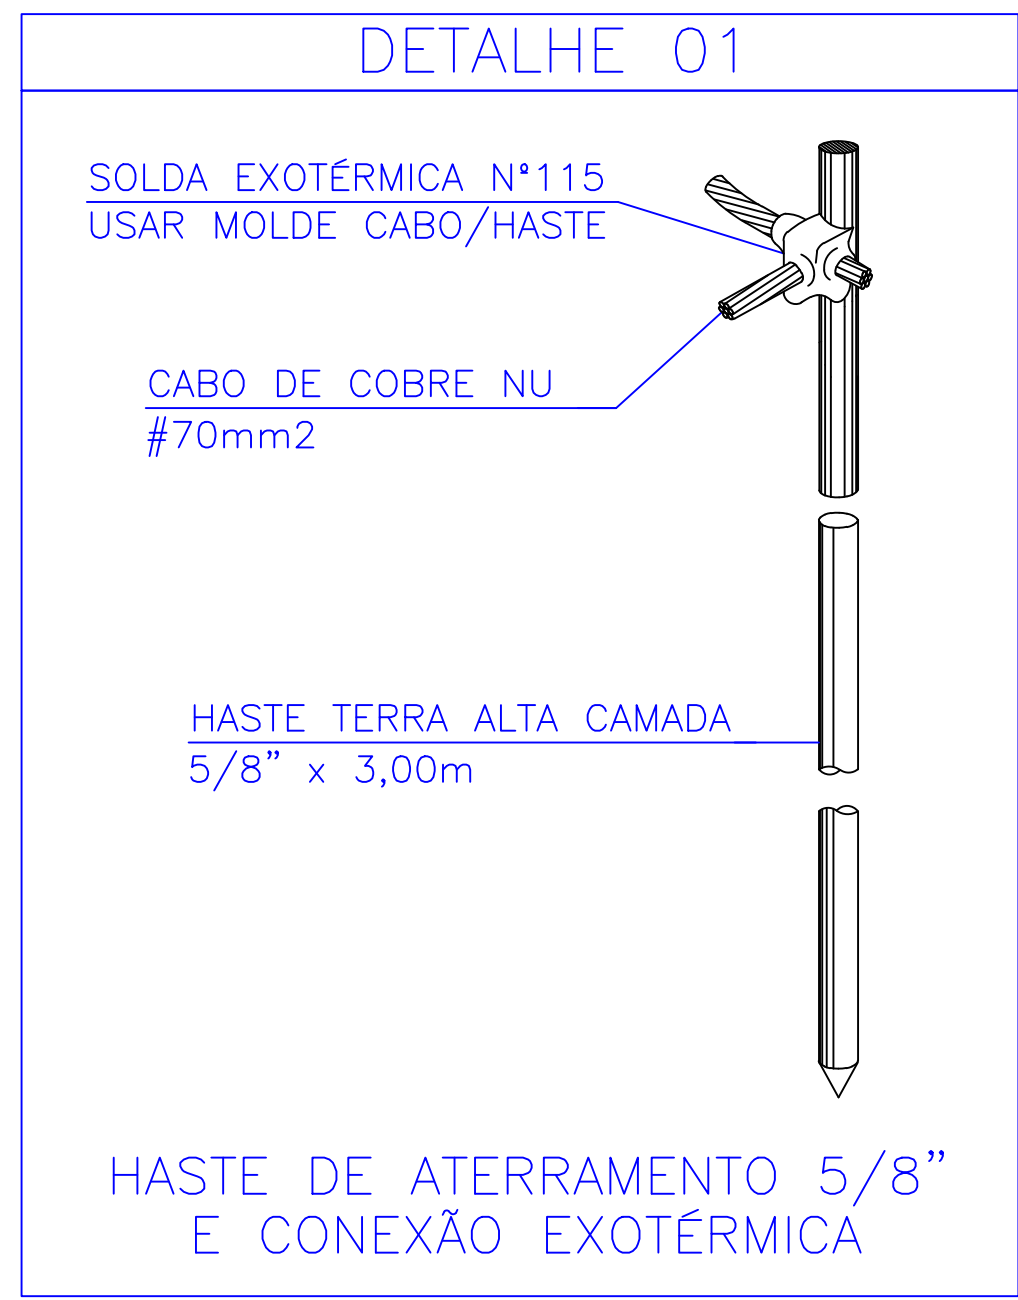

BLOCO MEDICINA

END: FAZENDA FONTES DO SABER, CAMPUS UNIVERSITÁRIO, ZONA URBANA, RIO VERDE, GO
CEP:75901-970

PROJETO ATERRAMENTO

PROPRIETARIO: UNIRV, UNIVERSIDADE DE RIO VERDE
CNPJ: 01.816.216/0001-70
ALBERTO BARELLA NETTO
CPF: 393.402.440-87

AUTOR DO PROJETO: GERALDO JOSÉ DE ARAÚJO
ENG. ELETRICISTA - CREA: 068502632/D-SP.

RT DA OBRA:

APROVAÇÃO:

CONTEÚDO: PLANTA DA MALHA DE ATERRAMENTO; DETALHES CONSTRUTIVOS
LEGENDA E NOTAS

ÁREA CONSTRUÍDA TOTAL: 12,2 m²
ESCALA DE PLANTAS: 1:50
DESENHO: JACIMAR
ARQUIVO: UNIRV-SIAT.DE.01.DWG
PRANCHAS: 1/1

DATA: 18/03/2022
REVISÃO-1:
REVISÃO-2:
REVISÃO-3: