

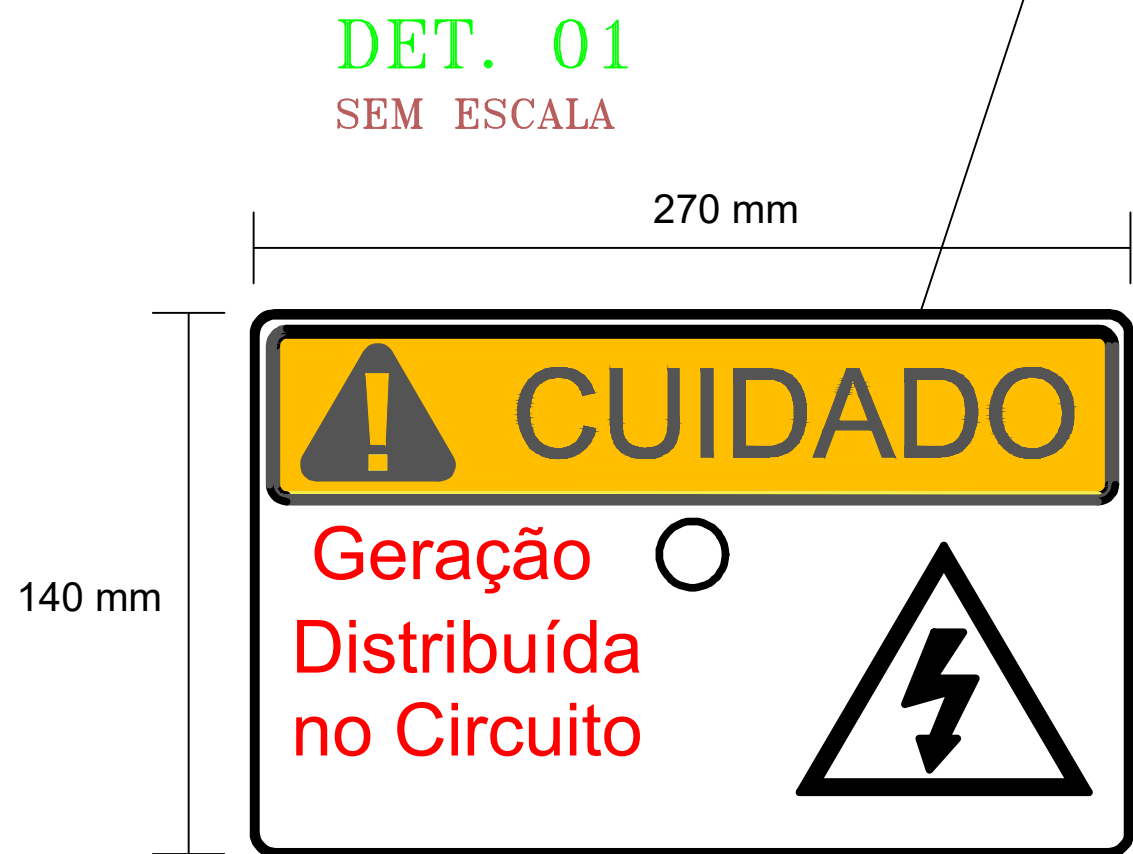
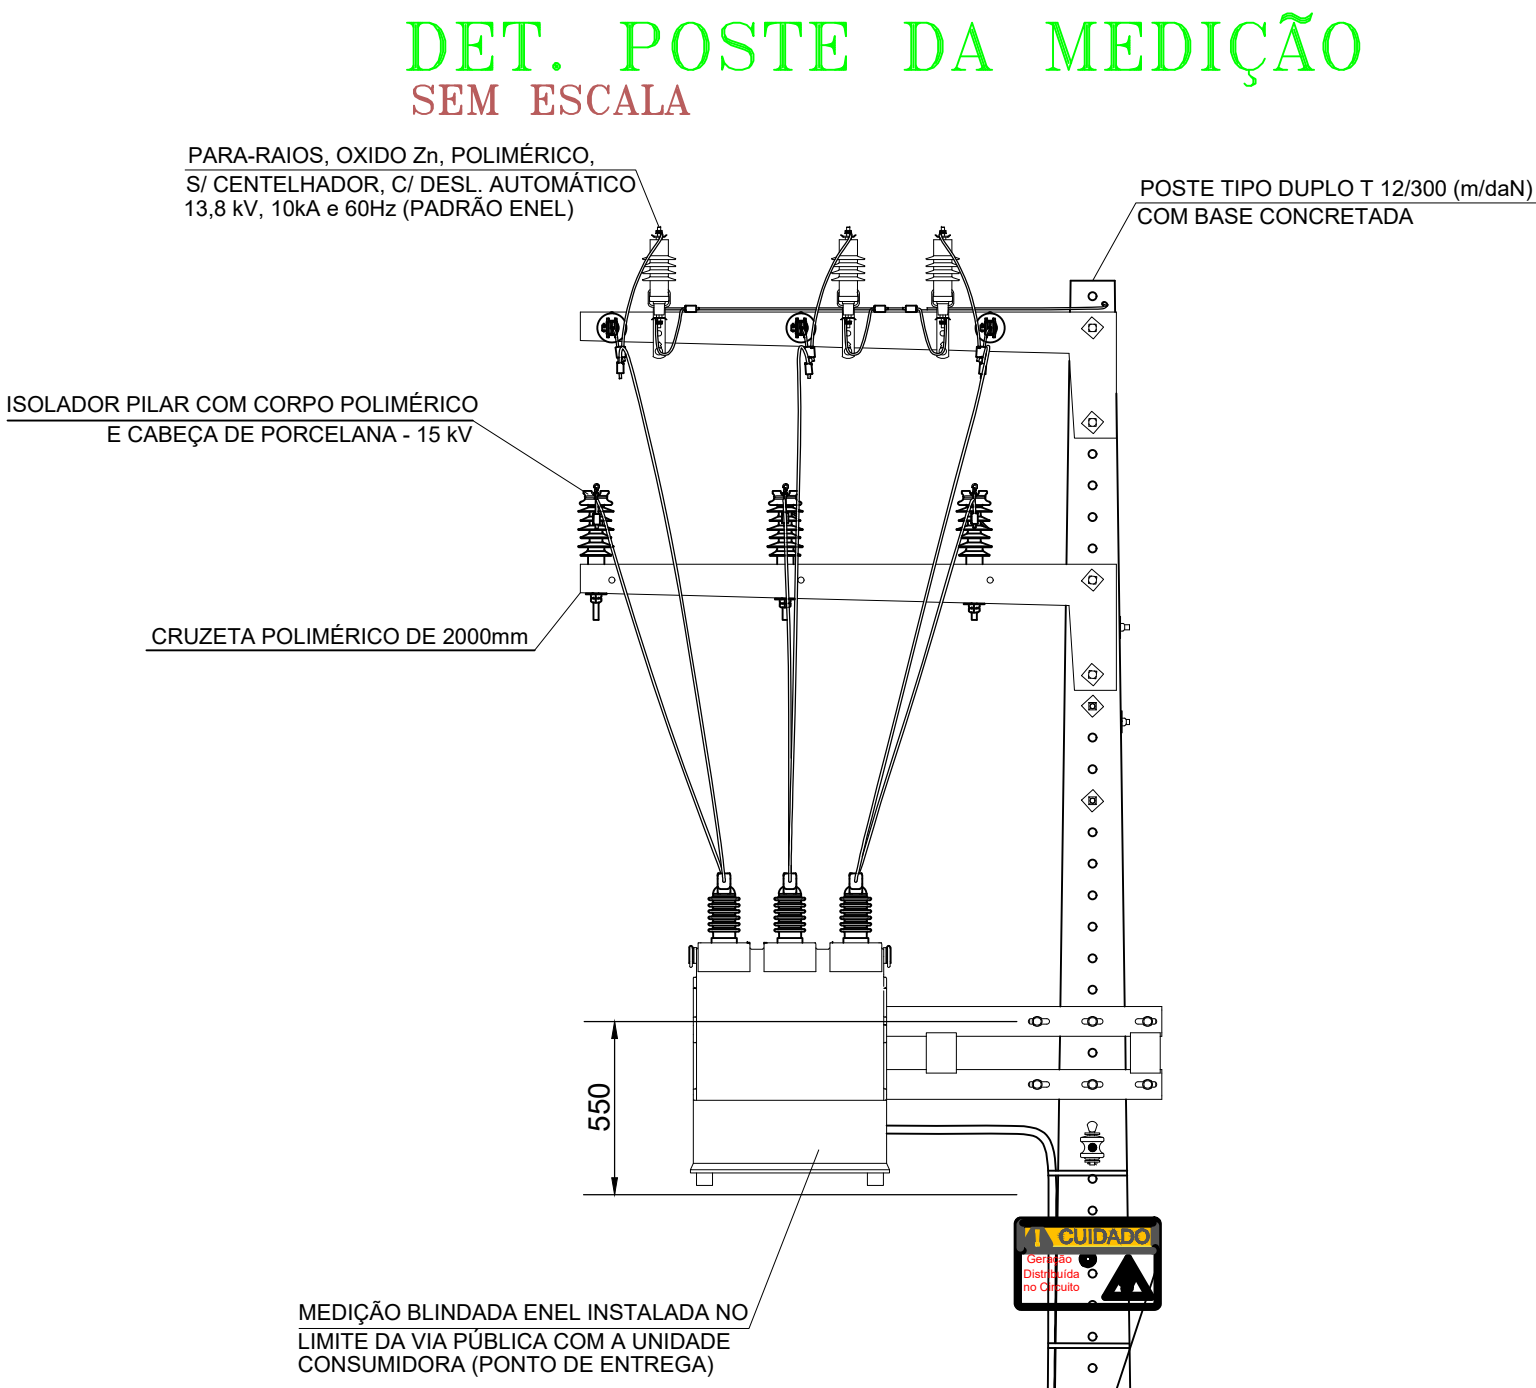


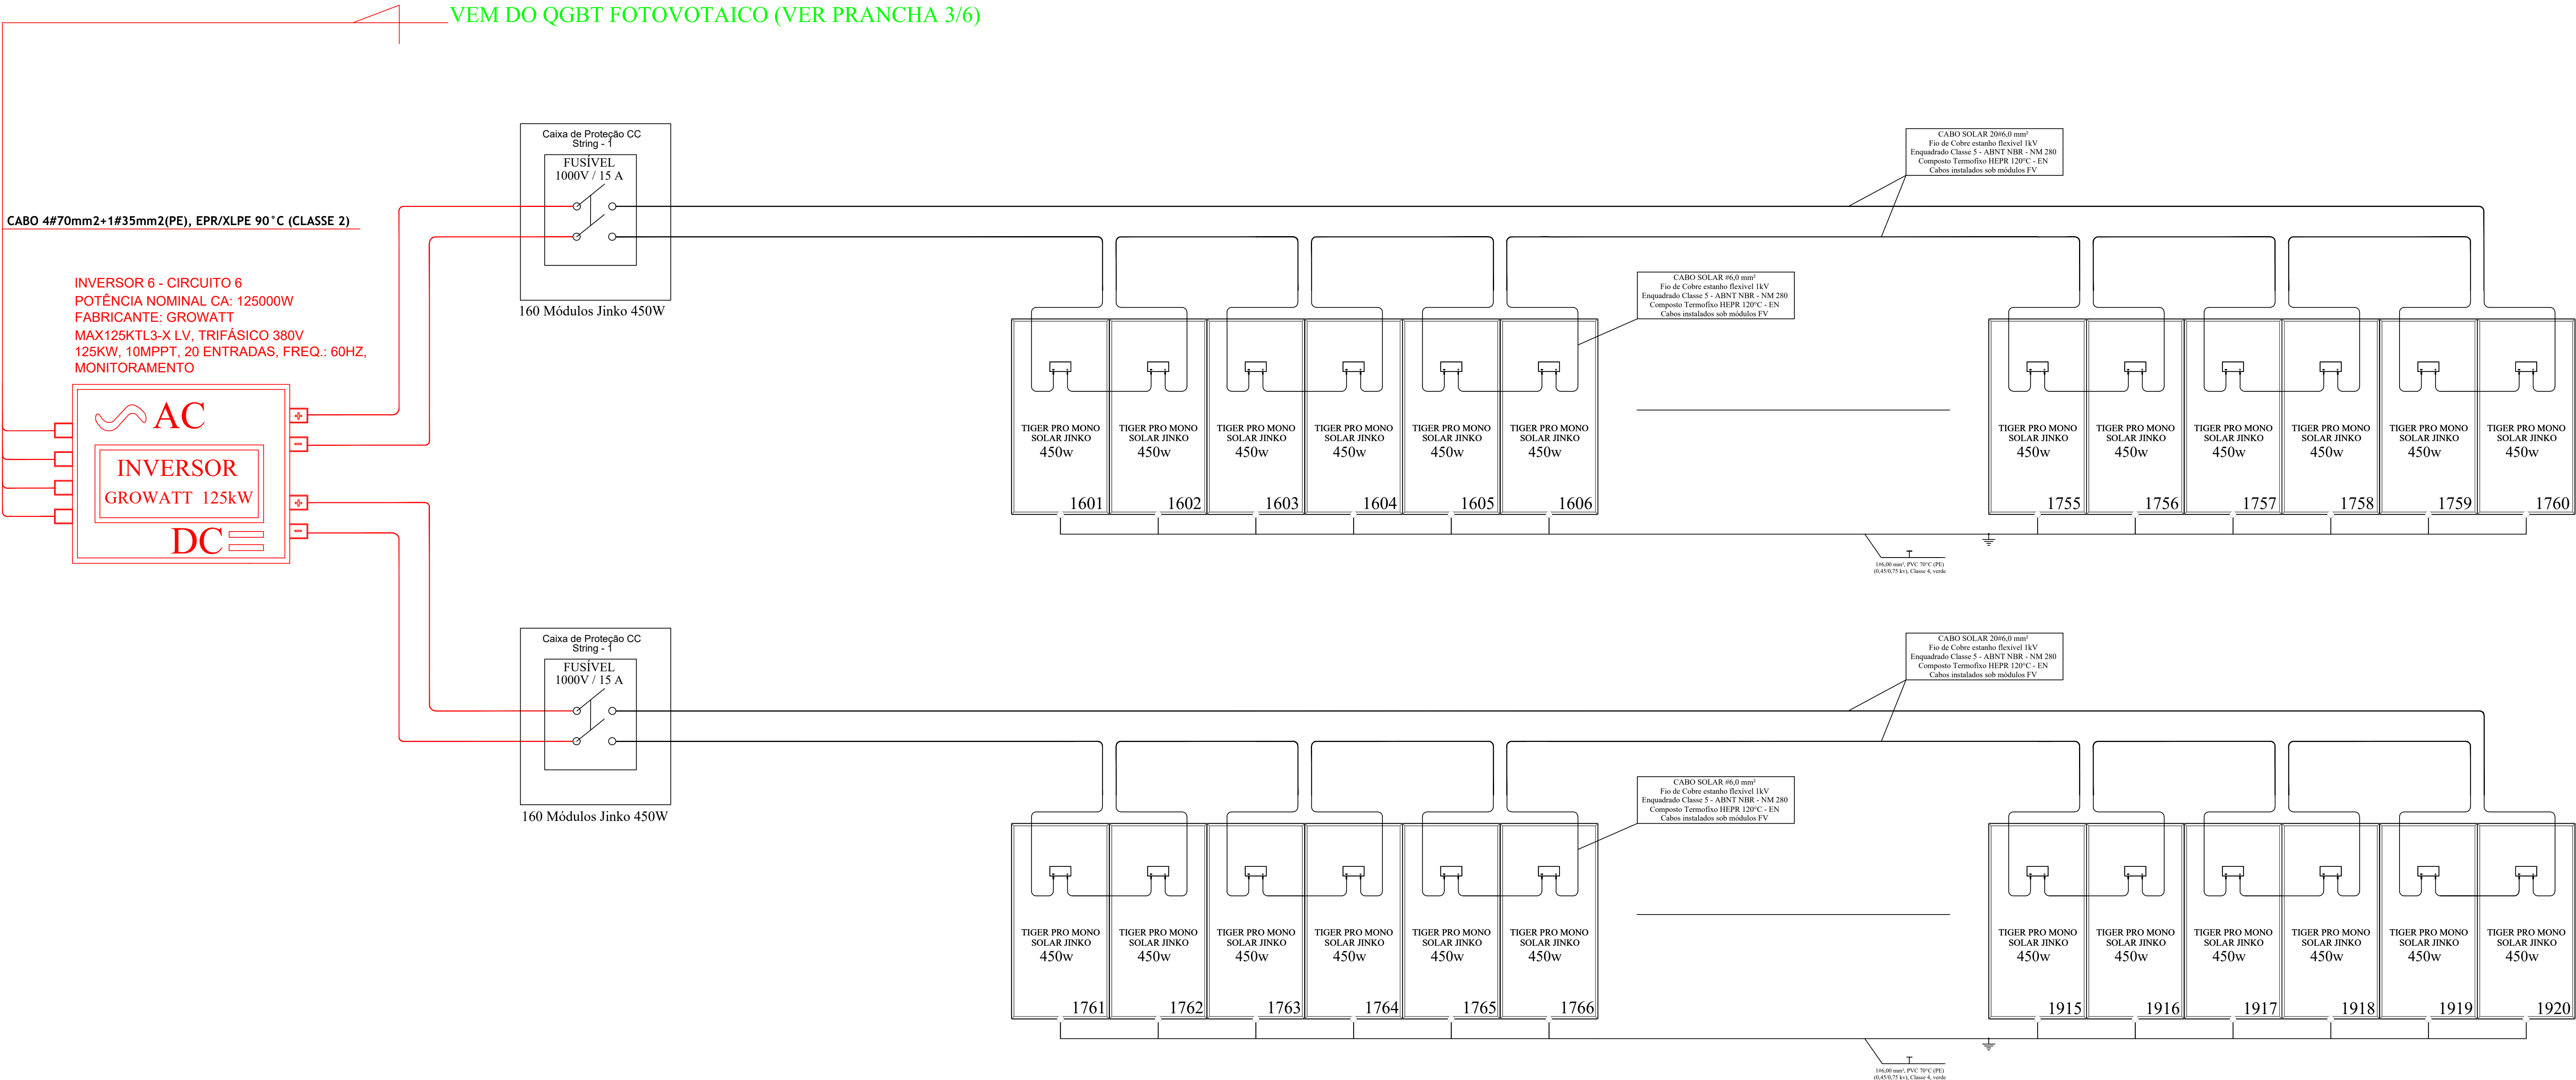


Deve ser instalada uma placa de advertência no poste onde se encontra o transformador de distribuição que alimenta o circuito de baixa tensão da unidade consumidora com geração distribuída, com os seguintes dizeres "CUIDADO - GERAÇÃO DISTRIBUÍDA NO CIRCUITO"

Quando solicitado pela concessionária ENEL, o acesante deverá ser fornecer a placa.
A placa de advertência deverá ser confeccionada conforme Figura 3 e possuir as seguintes características:
a) Material: chapa de fibra de vidro altamente resistente as intempéries e corrosão. Cantos arredondados;
b) Dimensões da placa: 140 x 270 mm;
c) cor do fundo: amarelo, em epóxi;
d) Letras: cor preta, tinta eletrográfica em pó.

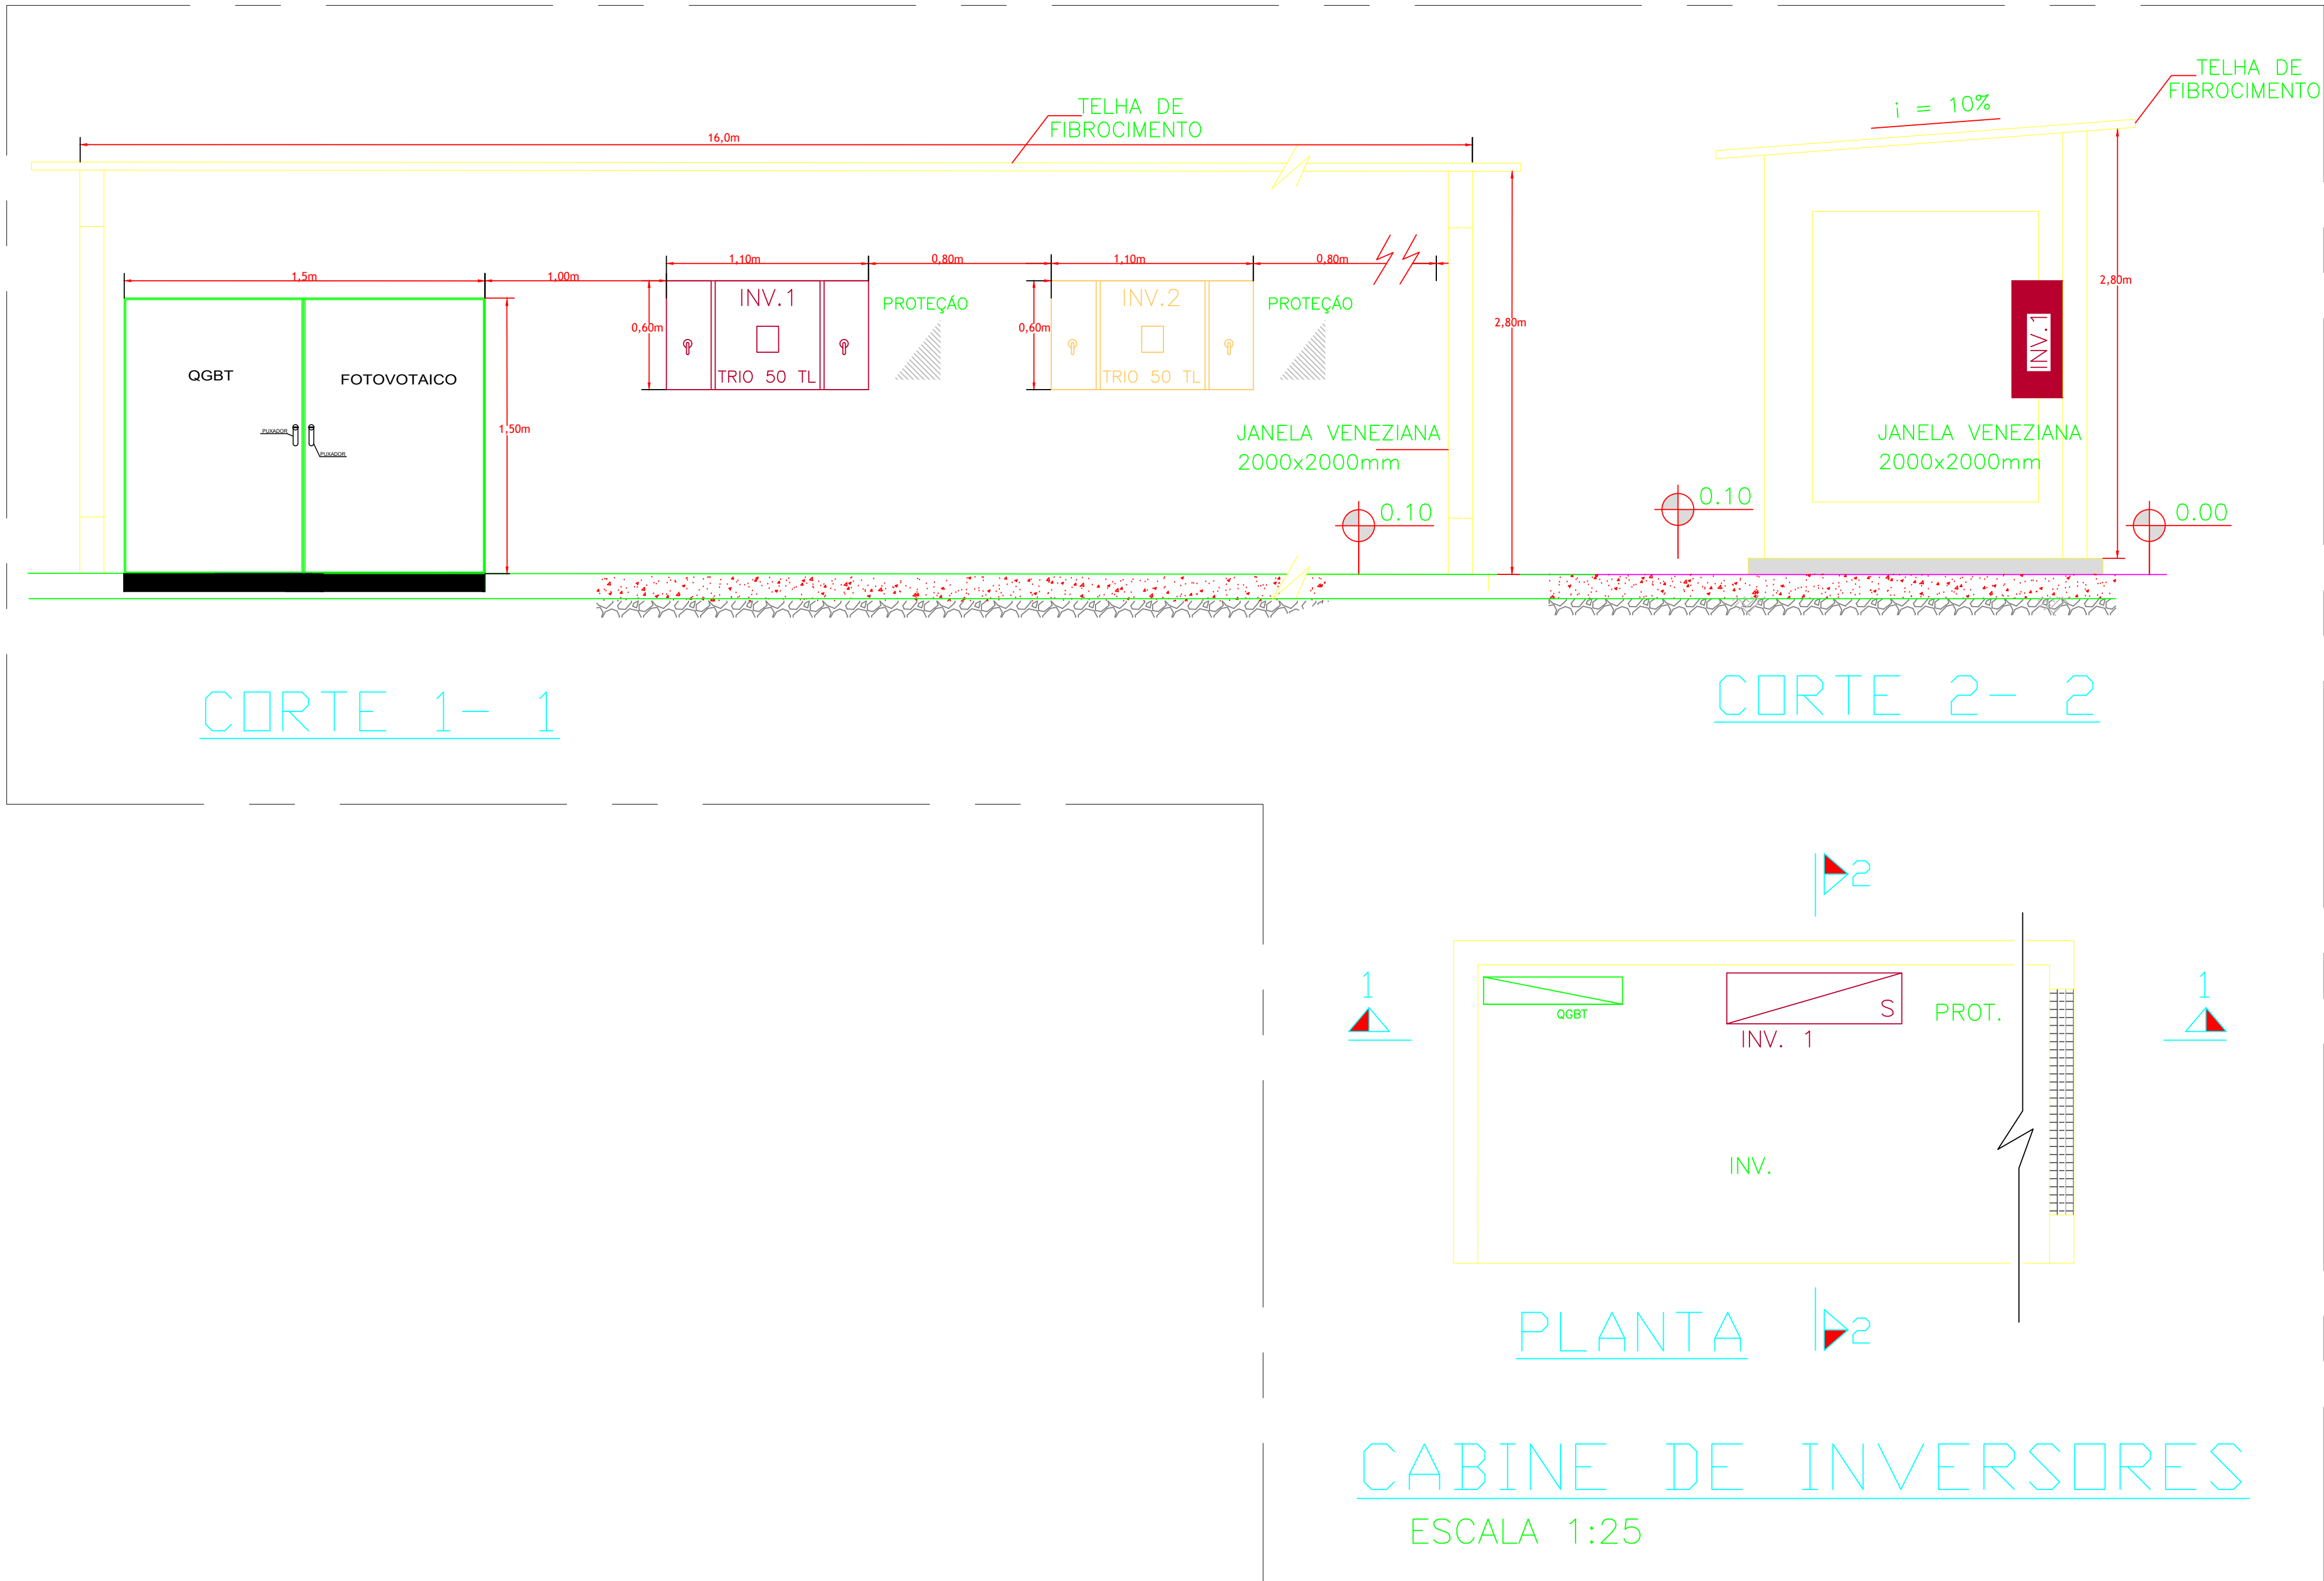

ENVELOPAMENTO DOS CABOS DE ALTA TENSÃO Sem escala

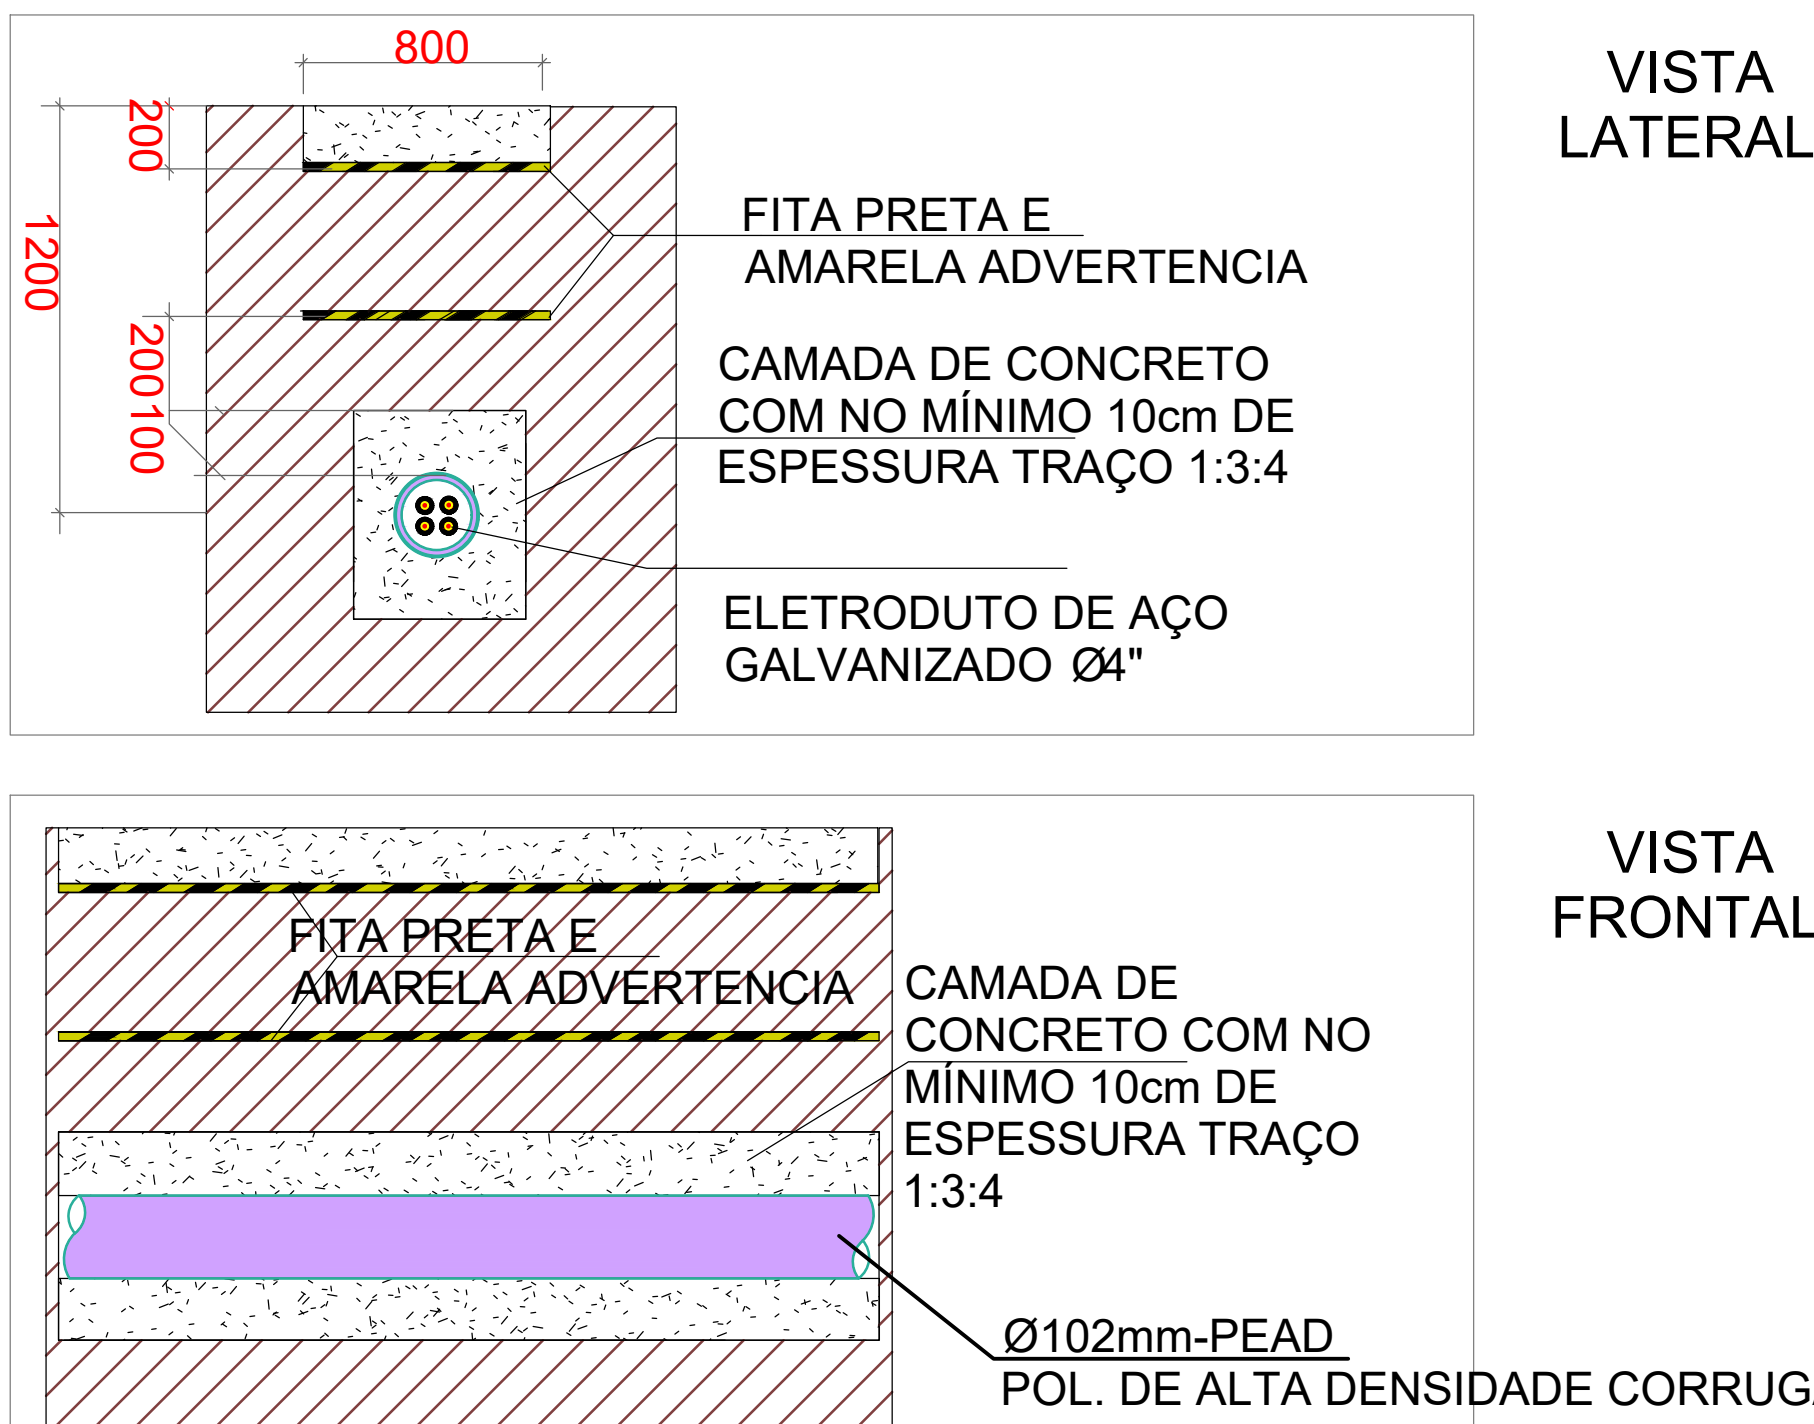

CENTRO DE CONVENÇÕES

END.: FAZENDA FONTES DO SABER, CAMPUS UNIVERSITÁRIO, ZONA URBANA, RIO VERDE, GO
CEP:75901-970

PROJETO FOTOVOTAICO

PROPRIETÁRIO: UNIRV/UNIVERSIDADE DE RIO VERDE
CNPJ:01.815.216/0001-78
ALBERTO BRHELLA NETTO
CPF: 393.402.440-87

AUTOR DO PROJETO: GERALDO JOSÉ DE ARAÚJO
ENG. ELETRICISTA - CREA: 088092332/9-SP.

RT DA OBRA:

APROVAÇÃO:

CONTEÚDO: DIAGRAMA UNIFILAR

ÁREA CONSTRUIDA TOTAL: m2
ESCALA DE PLANTAS: 1:50
DESENHO: JACIMAR
ARQUIVO: UNIRV-CC-SUFOT.DWG
PRINCIPA: 6/6
DATA: 18/03/2022
REVISÃO-1:
REVISÃO-2:
REVISÃO-3: