


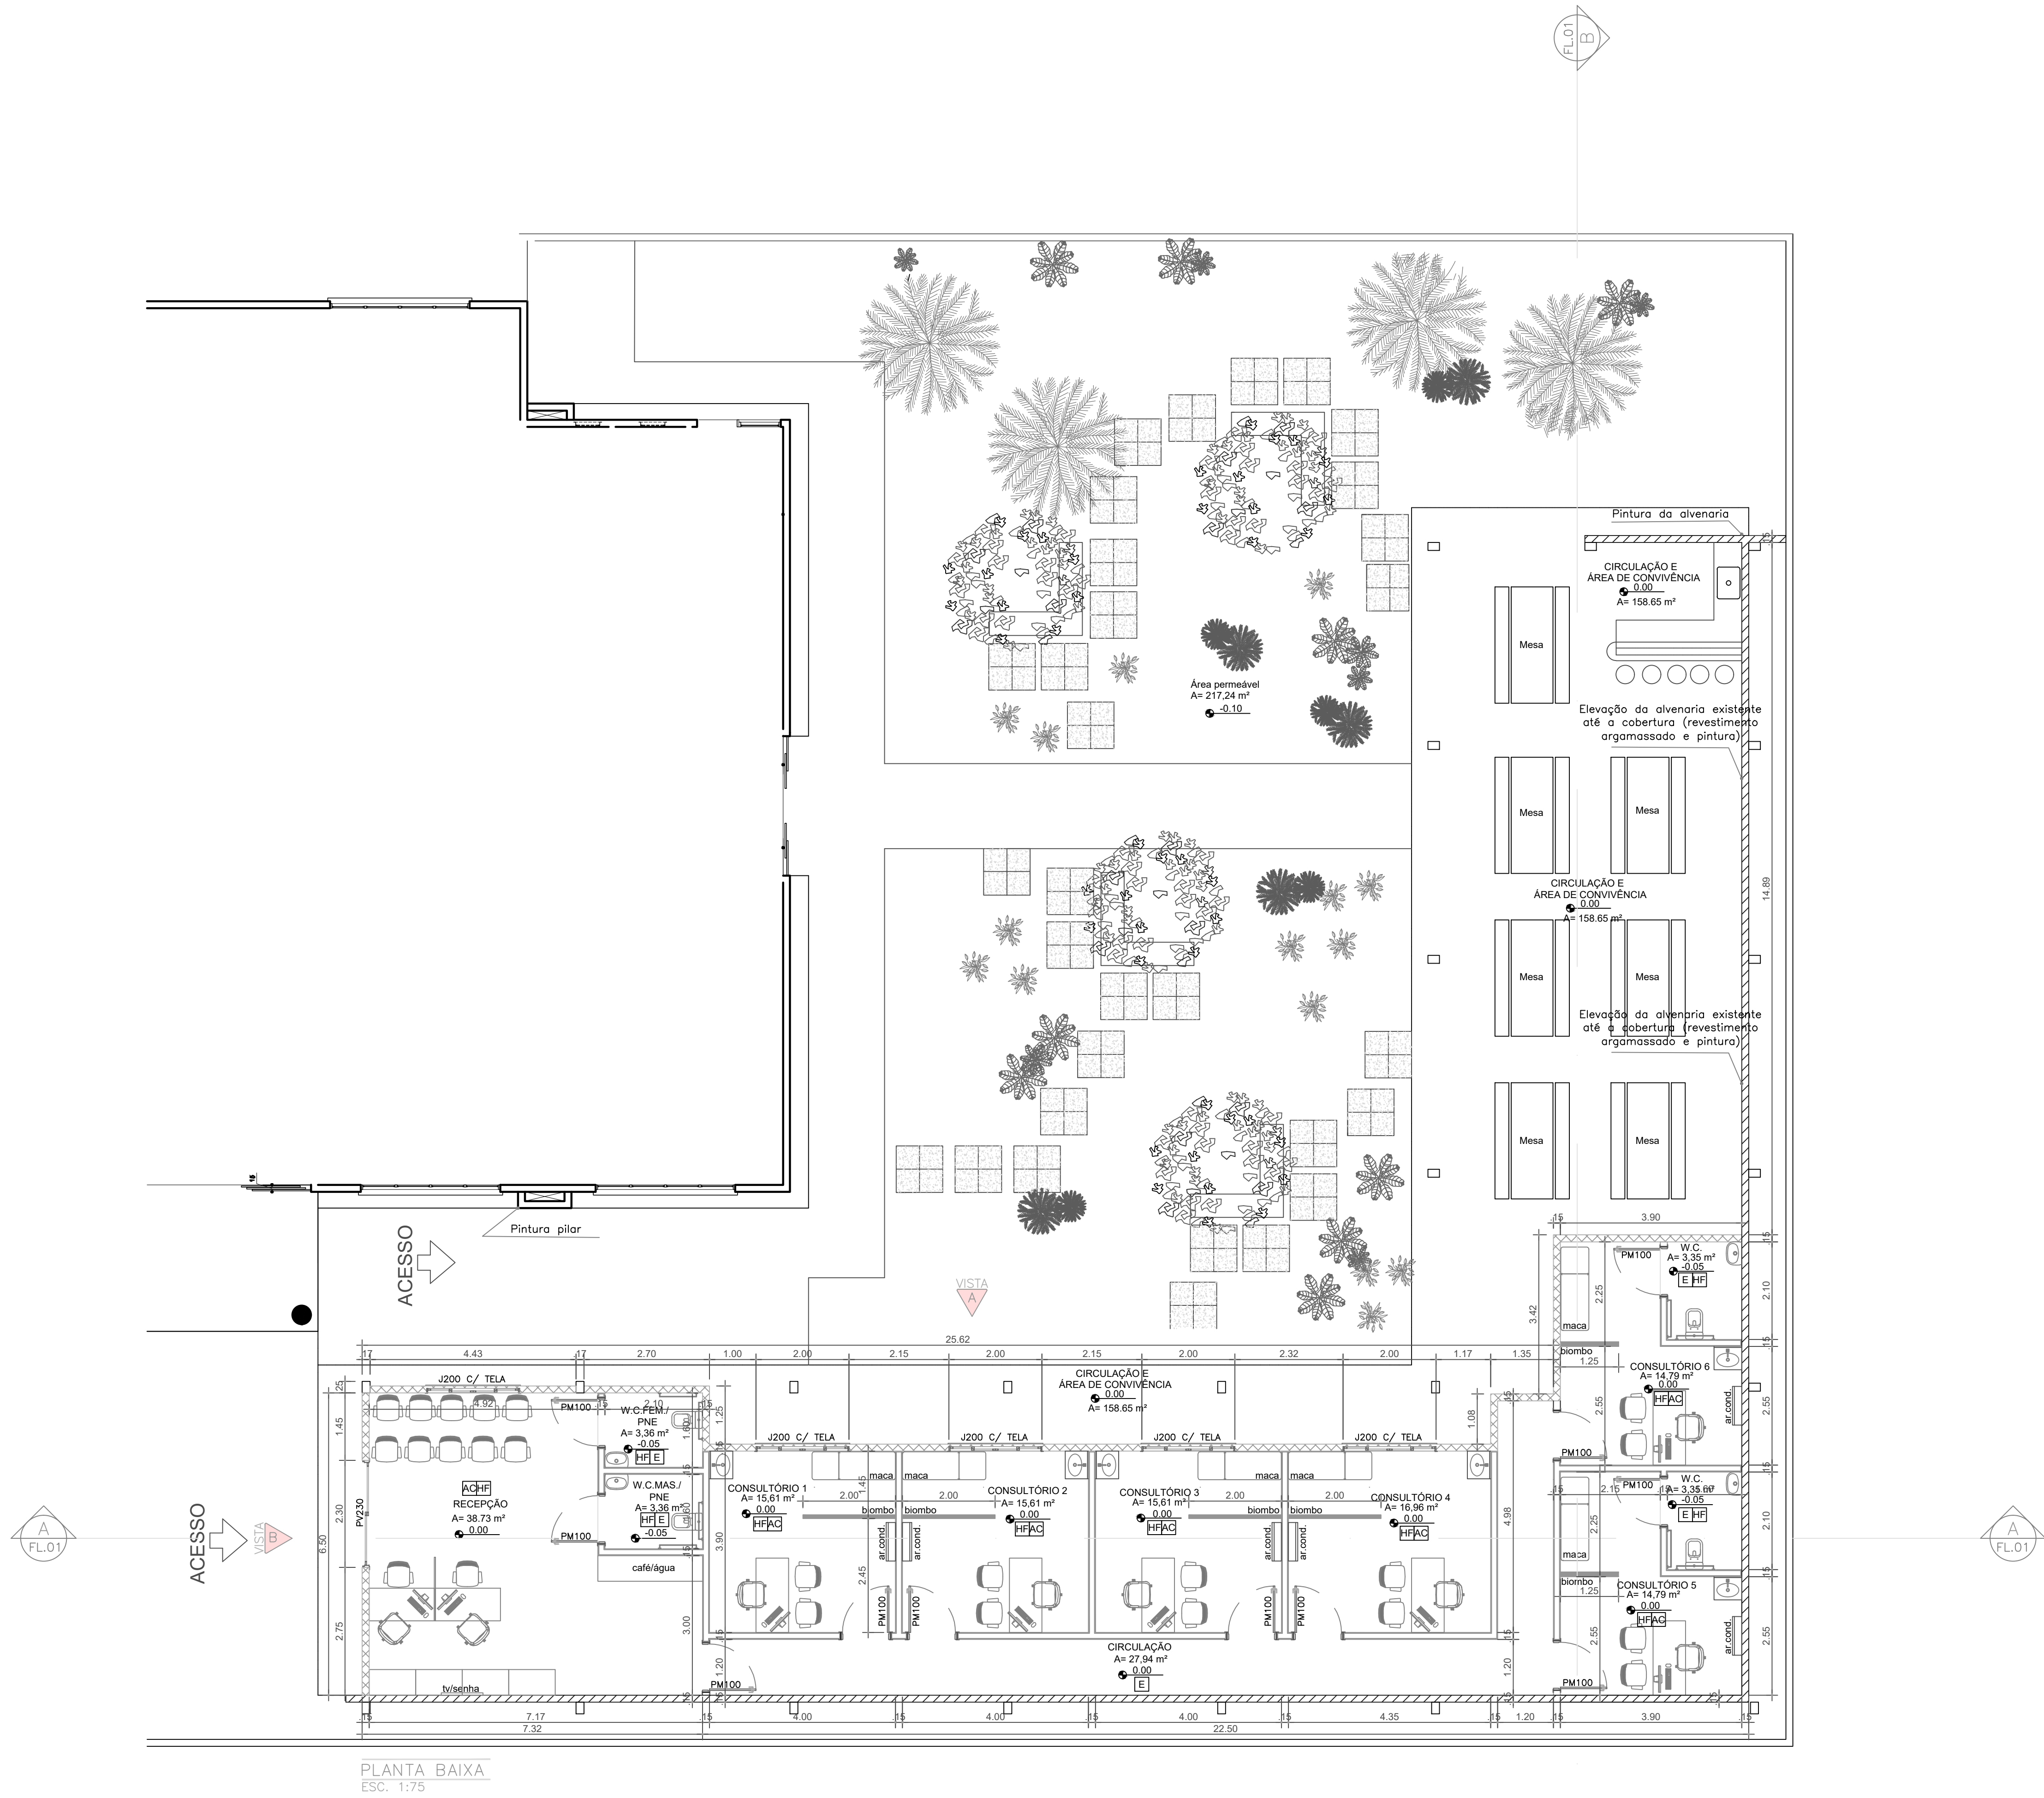

ESPECIFICAÇÕES/ ACABAMENTOS

AMBIENTE	OBS	PISO	PARADE	TETO
CIRCULAÇÃO E ÁREA DE CONVIVÊNCIA		CONCRETO GRANITINA POLIDO E RESINADO	PINTURA ACRILICA LAVAVEL	TELHA TERMICA METÁLICA APARENTE ACAB.BRANCO
CONSULTÓRIO 01		CONCRETO GRANITINA POLIDO E RESINADO	PINTURA EPOXI LAVAVEL BRANCO NEVE	FORRO GESSO ACARTONADO PINTURA LISA LAVÁVEL
CONSULTÓRIO 02		CONCRETO GRANITINA POLIDO E RESINADO	PINTURA EPOXI LAVAVEL BRANCO NEVE	FORRO GESSO ACARTONADO PINTURA LISA LAVÁVEL
CONSULTÓRIO 03		CONCRETO GRANITINA POLIDO E RESINADO	PINTURA EPOXI LAVAVEL BRANCO NEVE	FORRO GESSO ACARTONADO PINTURA LISA LAVÁVEL
CONSULTÓRIO 04		CONCRETO GRANITINA POLIDO E RESINADO	PINTURA EPOXI LAVAVEL BRANCO NEVE	FORRO GESSO ACARTONADO PINTURA LISA LAVÁVEL
CONSULTÓRIO 05		CONCRETO GRANITINA POLIDO E RESINADO	PINTURA EPOXI LAVAVEL BRANCO NEVE	FORRO GESSO ACARTONADO PINTURA LISA LAVÁVEL
CONSULTÓRIO 06		CONCRETO GRANITINA POLIDO E RESINADO	PINTURA EPOXI LAVAVEL BRANCO NEVE	FORRO GESSO ACARTONADO PINTURA LISA LAVÁVEL
W.C. FEM. / PNE	AREA MOLHADA	CERAMICA ESMALTADA JUNTA RETIFICADA	CERAMICA ESMALTADA JUNTA RETIFICADA	FORRO GESSO ACARTONADO PINTURA LISA LAVÁVEL
W.C. MASC. / PNE	AREA MOLHADA	CERAMICA ESMALTADA JUNTA RETIFICADA	CERAMICA ESMALTADA JUNTA RETIFICADA	FORRO GESSO ACARTONADO PINTURA LISA LAVÁVEL
W.C.	AREA MOLHADA	CERAMICA ESMALTADA JUNTA RETIFICADA	CERAMICA ESMALTADA JUNTA RETIFICADA	FORRO GESSO ACARTONADO PINTURA LISA LAVÁVEL

LEGENDA DE PAREDES

	PAREDE EM GESSO ACARTONADO VERDE (RU) COM RESISTENCIA A UMIDADE
	PAREDE EM GESSO ACARTONADO DE 8 cm VERDE (RU) COM RESISTENCIA A UMIDADE
	PAREDE EM ALVENARIA A SER CONSTRUÍDA
	PAREDE EM ALVENARIA JÁ CONSTRUÍDA





QUADRO DE ABERTURAS

PORTA	LARGURA	ALTURA	MATERIAL	OBS.
PV230	2.30M	2.10m	VIDRO	CORRER
PM100	1.00M	2.10m	MADEIRA	ABRIR

JANELA	LARGURA	ALTURA	PEITORIL	OBS.
J200	2.00m	1.10m	1.00m	CORRER/VID. TEMP

LEGENDA INSTALAÇÕES

HF	=	AGUA FRIA
AC	=	AR CONDICIONADO
E	=	EXAUSTAO

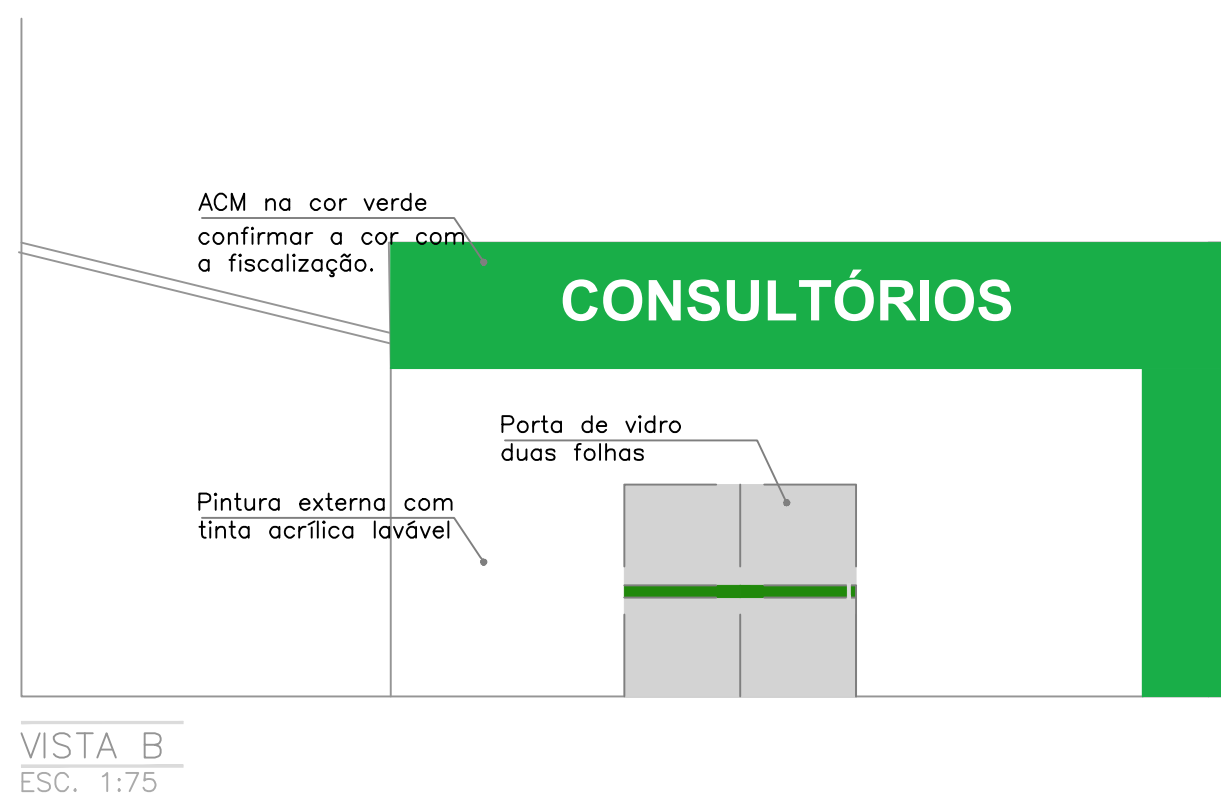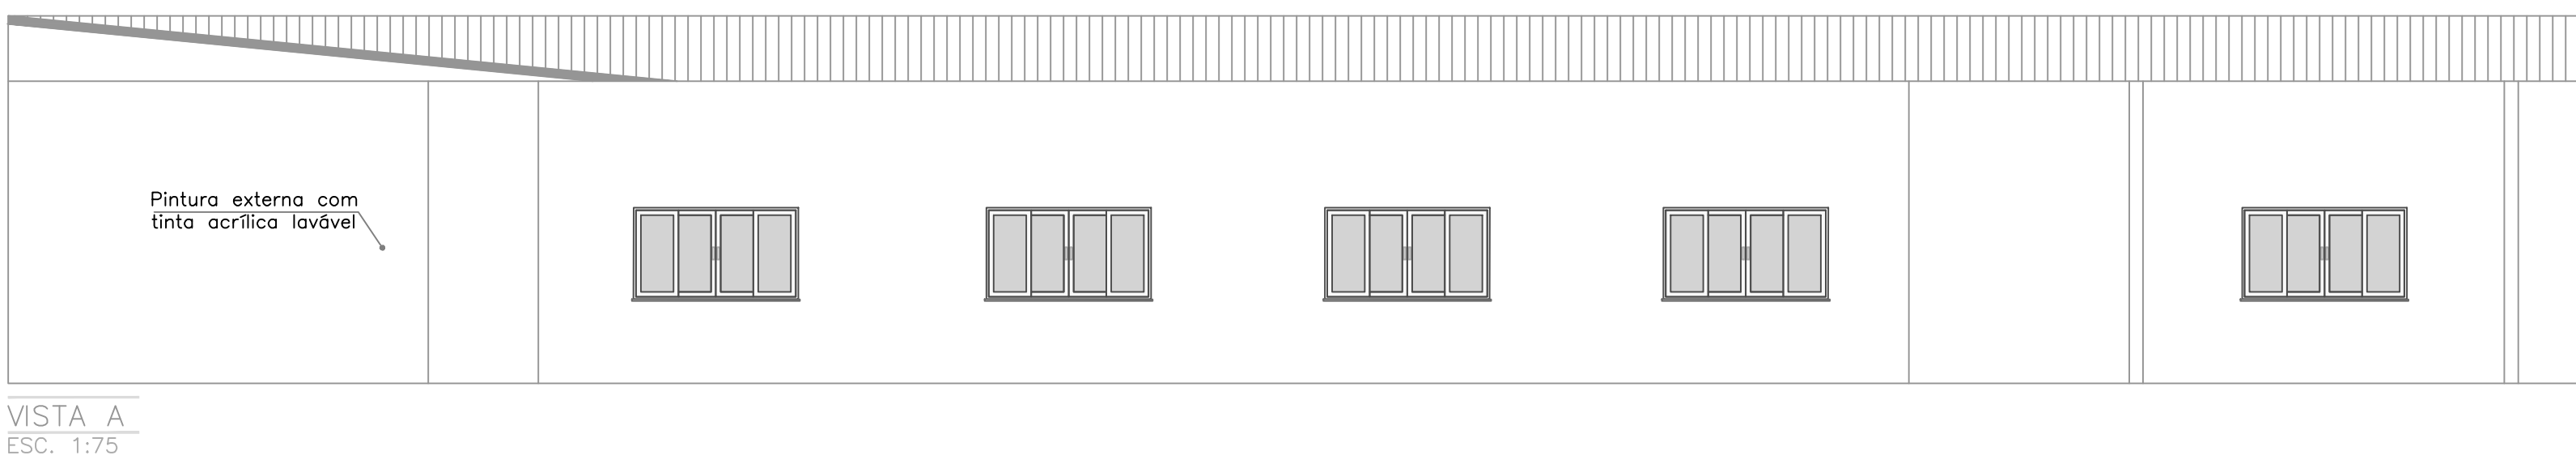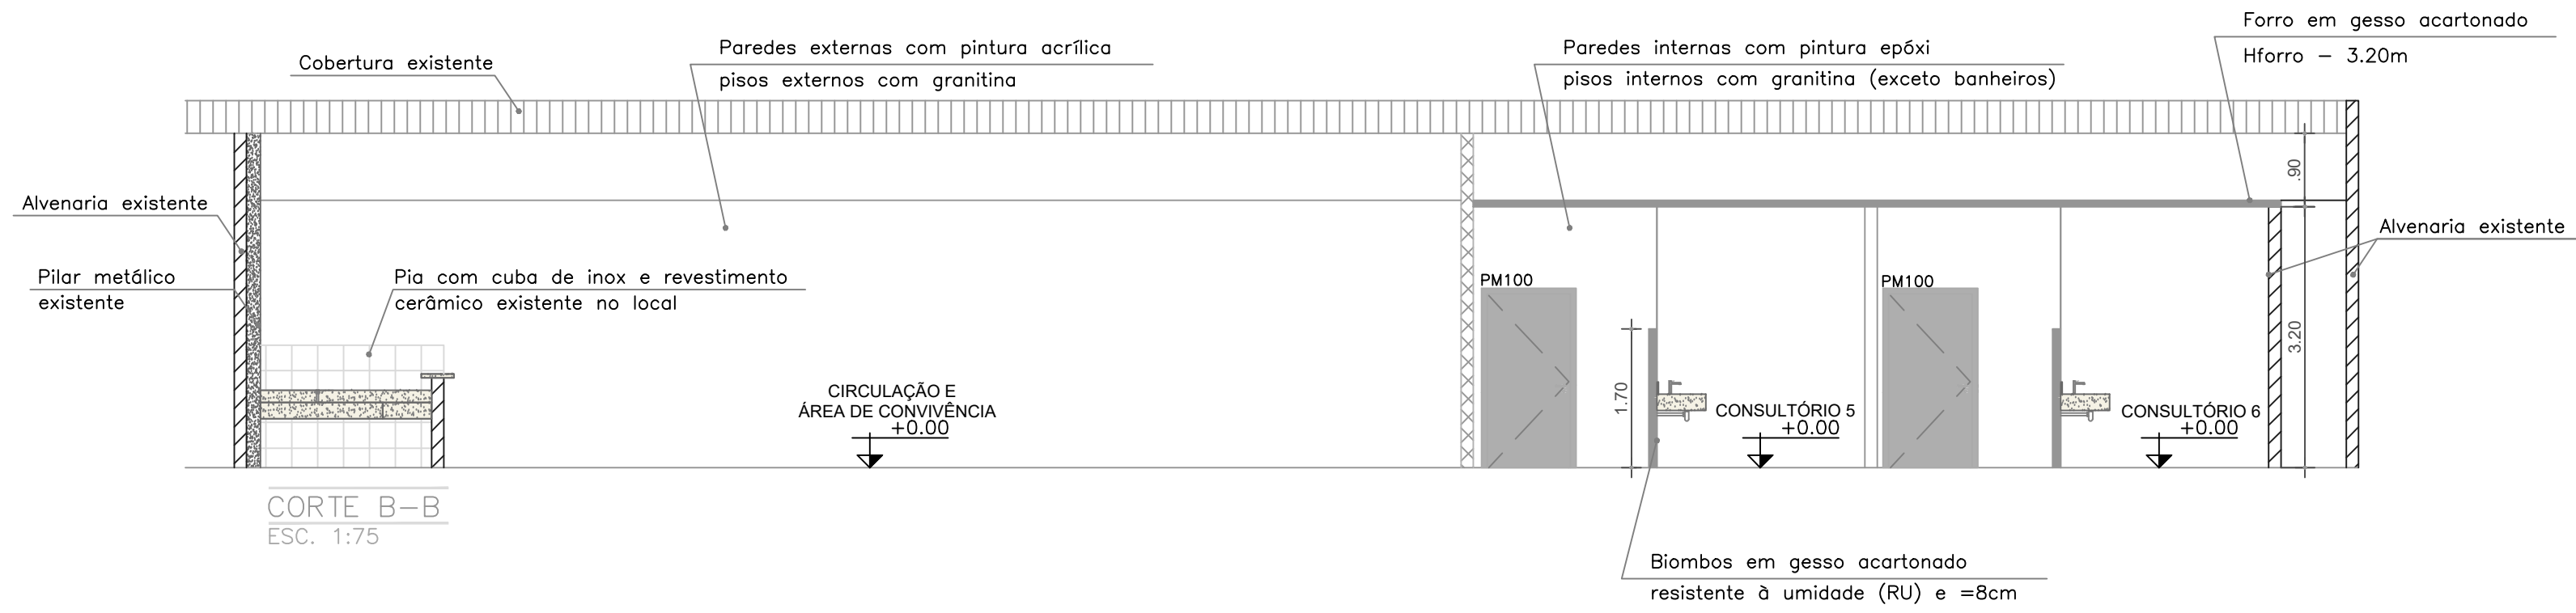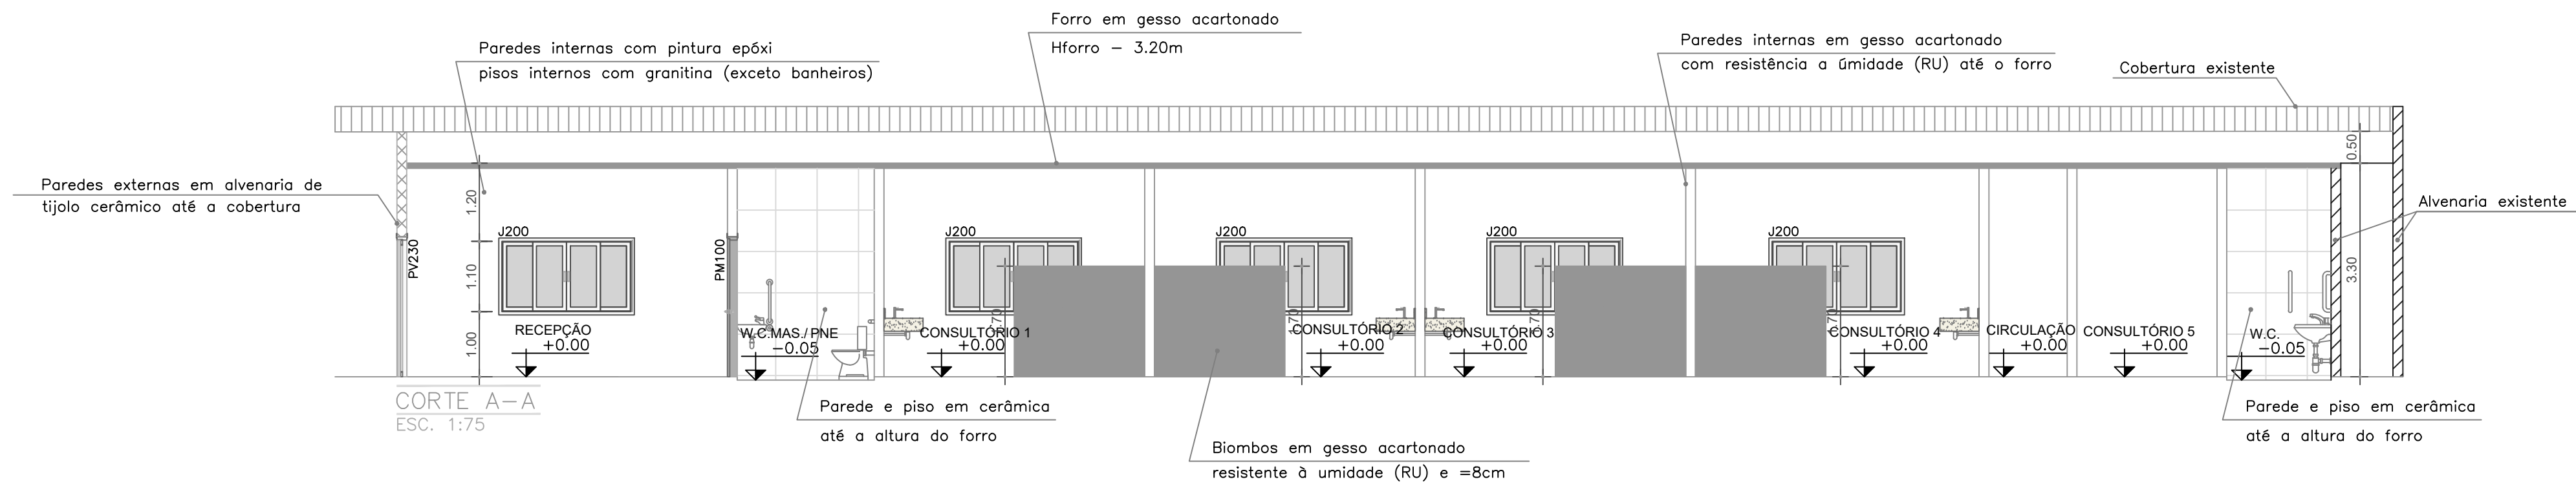

OBRA: CLÍNICA ESCOLA - CONSULTÓRIOS	
PROP: UNIRV - UNIVERSIDADE DE RIO VERDE	
PROJETO: ARQUITETÔNICO	
ENDERECO: AVENIDA BRASILIA, QUADRA A, LOTE 4 1º SETOR INDUSTRIAL FORMOSA-GOIAS	
SITUAÇÃO:	
DESSENVOLVIDOR: ARQ. MARCELO ROZAN DATA: Janeiro/2021 SUPERV. DE ESTADO: Arq. Marcelo Rozan ESTAGIÁRIOS:	
DECLARO PARA TODOS OS FINS QUE A APROVAÇÃO DESTA PROPOSTA IMPLICA NO RECONHECIMENTO PELA PREFEITURA NO DIREITO DE PROPRIEDADE E SEM A EXISTÊNCIA DAS MEDIDAS DO TERRENO.	
ÁREAS	M²
ÁREA EXISTENTE DE EDIFICAÇÃO	4.123,84
ÁREA DE ALTERAÇÃO DO LAYOUT	488,75
TOTAL: 4.123,84	
PROPRIETÁRIO:	UNIRV - UNIVERSIDADE DE RIO VERDE CNPJ: 01.815.216/0001-78
PROJETO E RBT:	MARCELO AUGUSTO ROZAN DOS SANTOS UNIRV - UNIVERSIDADE DE RIO VERDE ARQUITETO E URBANISTA - CREA 109464
ESCALA: INDICADAS	
FOLHA: 1/1	
CONTÉM: PLANTA BAIXA/TABELA/PLANTA SITUAÇÃO	
APROVAÇÃO:	
ASSINATURA:	